




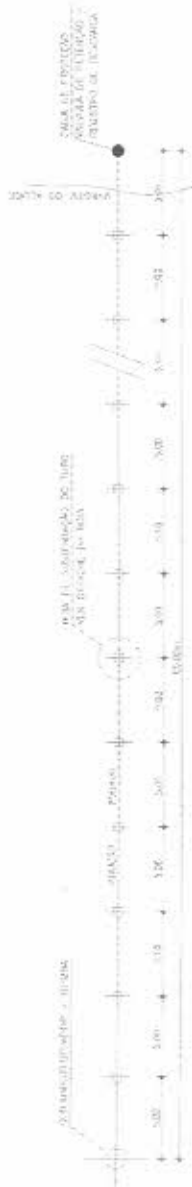

1 - SEÇÃO TRANSVERSAL  
1/50



2 - DET. BOIA DE SUSTENTAÇÃO DO TUDO  
1/20



ITEM	DESCRIÇÃO DE MATERIAIS	QUANTIDADE
1	ROLOTAÇÃO DE BARRAS DE 10MM	10,00
2	ROLOTAÇÃO DE BARRAS DE 12MM	12,00
3	ROLOTAÇÃO DE BARRAS DE 14MM	14,00
4	ROLOTAÇÃO DE BARRAS DE 16MM	16,00
5	ROLOTAÇÃO DE BARRAS DE 18MM	18,00
6	ROLOTAÇÃO DE BARRAS DE 20MM	20,00
7	ROLOTAÇÃO DE BARRAS DE 22MM	22,00
8	ROLOTAÇÃO DE BARRAS DE 24MM	24,00
9	ROLOTAÇÃO DE BARRAS DE 26MM	26,00
10	ROLOTAÇÃO DE BARRAS DE 28MM	28,00
11	ROLOTAÇÃO DE BARRAS DE 30MM	30,00
12	ROLOTAÇÃO DE BARRAS DE 32MM	32,00
13	ROLOTAÇÃO DE BARRAS DE 34MM	34,00
14	ROLOTAÇÃO DE BARRAS DE 36MM	36,00
15	ROLOTAÇÃO DE BARRAS DE 38MM	38,00
16	ROLOTAÇÃO DE BARRAS DE 40MM	40,00
17	ROLOTAÇÃO DE BARRAS DE 42MM	42,00
18	ROLOTAÇÃO DE BARRAS DE 44MM	44,00
19	ROLOTAÇÃO DE BARRAS DE 46MM	46,00
20	ROLOTAÇÃO DE BARRAS DE 48MM	48,00
21	ROLOTAÇÃO DE BARRAS DE 50MM	50,00



DETALHE DO MATERIAL  
1/20

DESEMIPLANTE  
1/50

APROVADO

*Artur G. Silva*

20/08/2024




MUNICÍPIO MUNICIPAL DE ARRIOZ - RUA CARNEIRO DE 4991 - 01102

PREFEITURA MUNICIPAL DE ARRIOZ - LOCALIDADE DE VARRIANTES DOS LINDOZES I - ARRIOZ

COMISSÃO DE LICITAÇÃO  
PLANO PADRÃO COMERCIAL


TÍTULO	TÍTULO
PROPOSTA	PROPOSTA
REQUISITOS	REQUISITOS
RECEITAS	RECEITAS
RECURSOS	RECURSOS

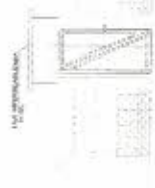

1- SEÇÃO A-A  
1:1




2- SEÇÃO A-A  
1:1

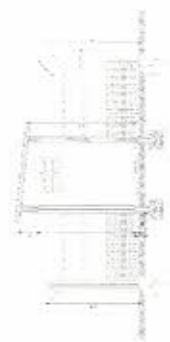


3- SEÇÃO A-A  
1:1



4- SEÇÃO A-A  
1:1

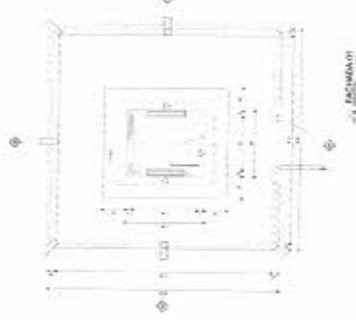


4- SEÇÃO A-A  
1:1

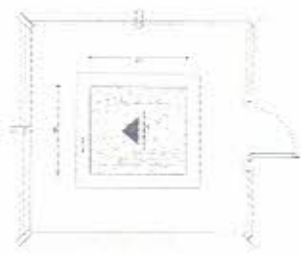


5- SEÇÃO A-A  
1:1




DETALHE DO PISO  
1:1

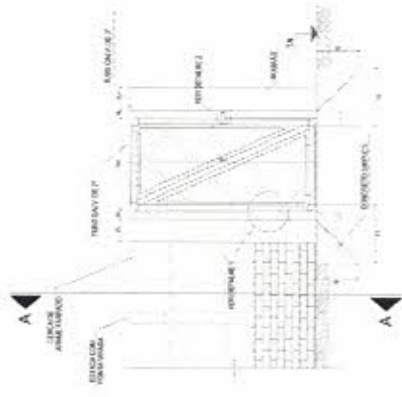


6- SEÇÃO A-A  
1:1

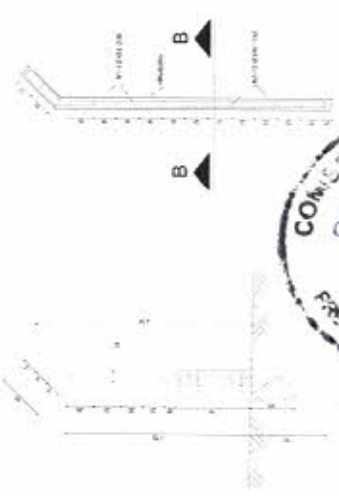

7- SEÇÃO A-A  
1:1

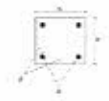


DETALHE DO ANGULO  
1:1

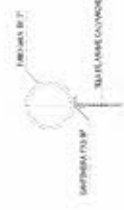

DETALHE DO ANGULO  
1:1



8- SEÇÃO A-A  
1:1

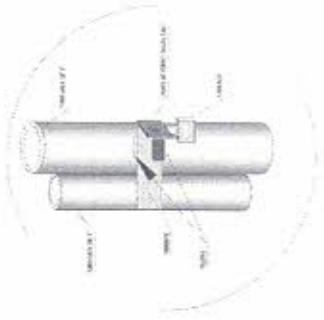


9- SEÇÃO A-A  
1:1

LEGENDA DE DESENHOS


	ALVENARIA
	ATERRO COMPACTADO
	TERRENO NATURAL
	CONCRETO SIMPLES
	ALVENARIA DE PEDRA

AUTORIZADO		
 PROPOSTA MUNICIPAL DE POLÍTICA DE HABITABILIDADE P/ UNIDADE ESTADUAL DE ASSISTÊNCIA TÉCNICA E FISCALIZAÇÃO LOCAL DA REDE DE ABASTECIMENTO DE ÁGUA E SANEAMENTO BÁSICO DE SÃO PAULO CAPACIDADE INFRAESTRUTURAL PARA O HABITADO DE COMANDO 2014-2015		
PROPOSTA	PROPOSTA MUNICIPAL DE POLÍTICA DE HABITABILIDADE	PROJ. Nº
PROPOSTA	PROPOSTA MUNICIPAL DE POLÍTICA DE HABITABILIDADE	PROJ. Nº
PROPOSTA	PROPOSTA MUNICIPAL DE POLÍTICA DE HABITABILIDADE	PROJ. Nº
PROPOSTA	PROPOSTA MUNICIPAL DE POLÍTICA DE HABITABILIDADE	PROJ. Nº



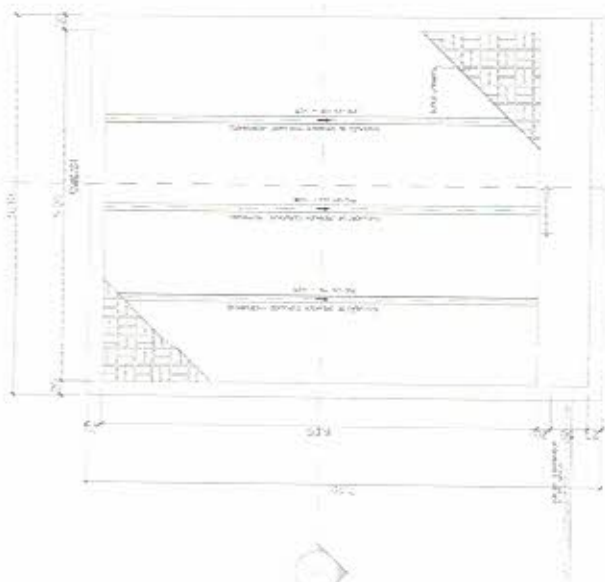

1 PLANTA BAIXA  
ESCALA 1/50

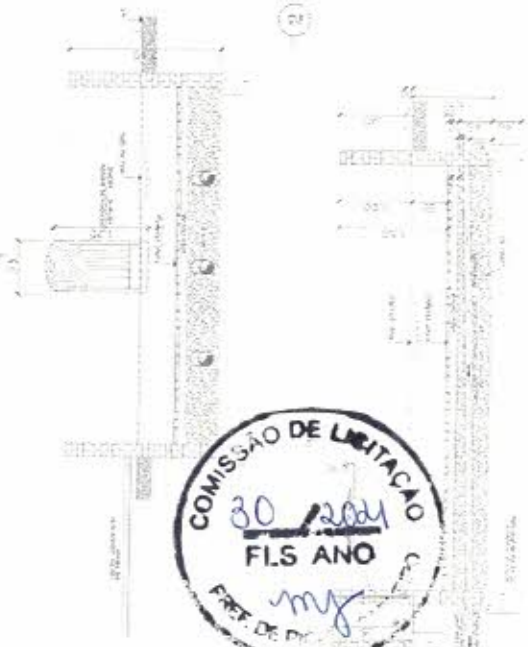



2 CORTES A-A  
ESCALA 1/100



CORTE 1-1



3 CORTES B-B  
ESCALA 1/50

APROVAÇÃO:		PROJETO	
 PROJETO		ELABORADO	PROJETO
		01/01	01/01
		PREFEITURA MUNICIPAL DE PIQUET CARNEIRO / CE 2ª ETAPA DO SISTEMA DE ABASTECIMENTO DE ÁGUA DAS LOCALIDADES DE VAZANTE DOS DIVINOS E PARABANOS	
LEITO DE DRENAGEM PLANTA BAIXA, CORTES E DETALHES			
LOCAL	ZONA RURAL, PIRET CARNEIRO, CE		
PROJETA	EDUARDO DE SOUZA BARROS, ENG. CIVIL, CREA 111/0002		
PROPOSTANTE	PREFEITURA MUNICIPAL DE PIQUET CARNEIRO (CE 09043000000000000000)		
DESENHISTA	EDUARDO BARROS	ESCALA	PROJETA
PROJETA	EDUARDO DE SOUZA BARROS - CREA 111/0002	DATA	









**COORDENADAS GEOGRÁFICAS:**

Vértice	Coord. Leste	Coord. Norte
V 01	457479.3699	9341816.3966
V 02	457494.9839	9341815.7765
V 03	457493.7232	9341783.8616
V 04	457478.0973	9341784.4873

**APROVAÇÃO:**

*Cláudio José Queiroz Barros*  
 CLÁUDIO JOSÉ QUEIROZ BARROS  
 ENGENHEIRO CIVIL - CREA 15.419/DCE

PROJETISTA



PREFEITURA MUNICIPAL DE PIQUET CARNEIRO / CE.

01/01

01/01

2ª ETAPA DO SISTEMA DE ABASTECIMENTO DE ÁGUA DAS LOCALIDADES DE VARZANTE DOS DIVINOS E PARABANOS

**PLANTA DE SITUAÇÃO**

ÁREA DESTINADA A CONSTRUÇÃO DA ESTAÇÃO DE TRATAMENTO

LOCAL: ZONA RURAL - PIQUET CARNEIRO - CE/PA

PROJETISTA: CLÁUDIO JOSÉ QUEIROZ BARROS - ENGº CIVIL - CREA - 15.419/DCE

PROPRIETÁRIO: PREFEITURA MUNICIPAL DE PIQUET CARNEIRO / CE - CNPJ: 07.730.052/0001-31

DESENHISTA: GLEIDIAN SOARES

ARQUIVO: 0AA\_SAL\_PC\_0102\_ETA\_SIT\_R0.DWG


ESCALA: 1:500

DATA:




RELAÇÃO DE MATERIAIS


Table with 4 columns: ITEM, QUANTIDADE, UNIDADE, and OBSERVAÇÃO. It lists materials for concrete, steel reinforcement, and masonry with their respective quantities and units.

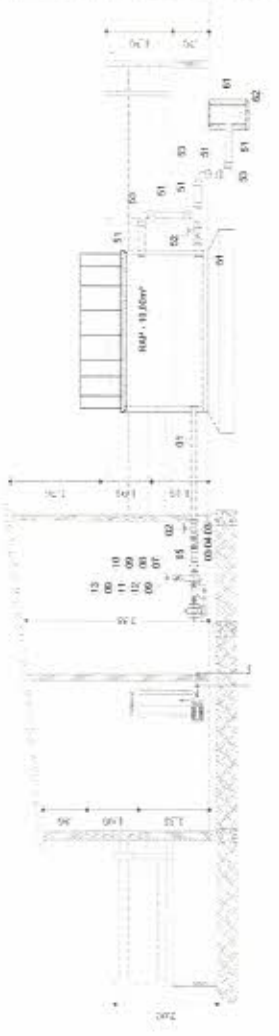


03

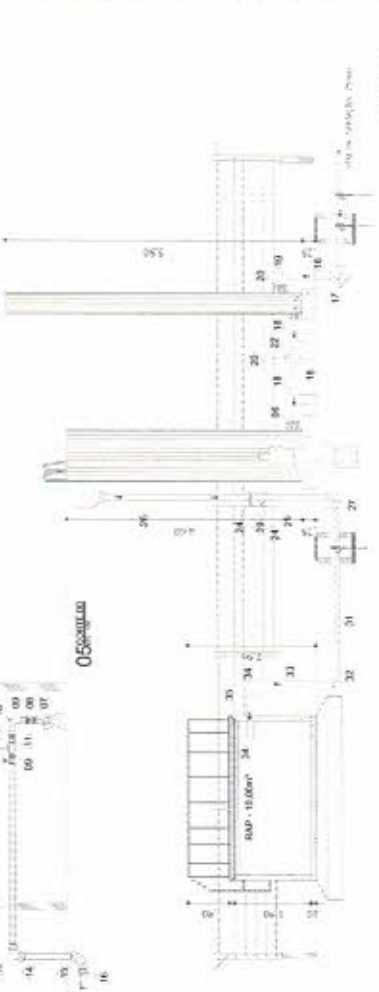

04

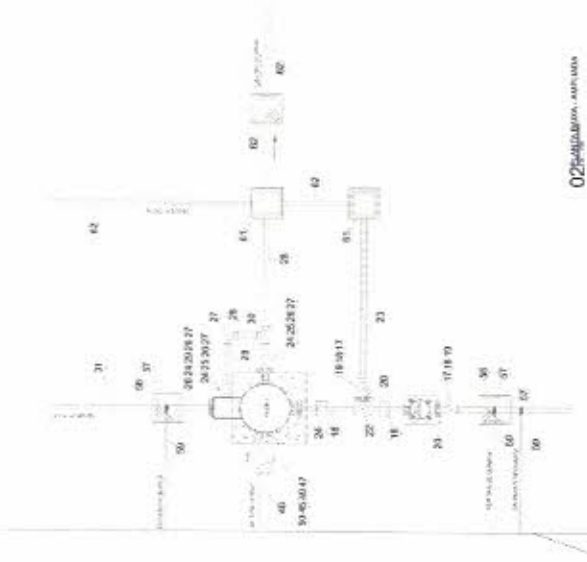

05

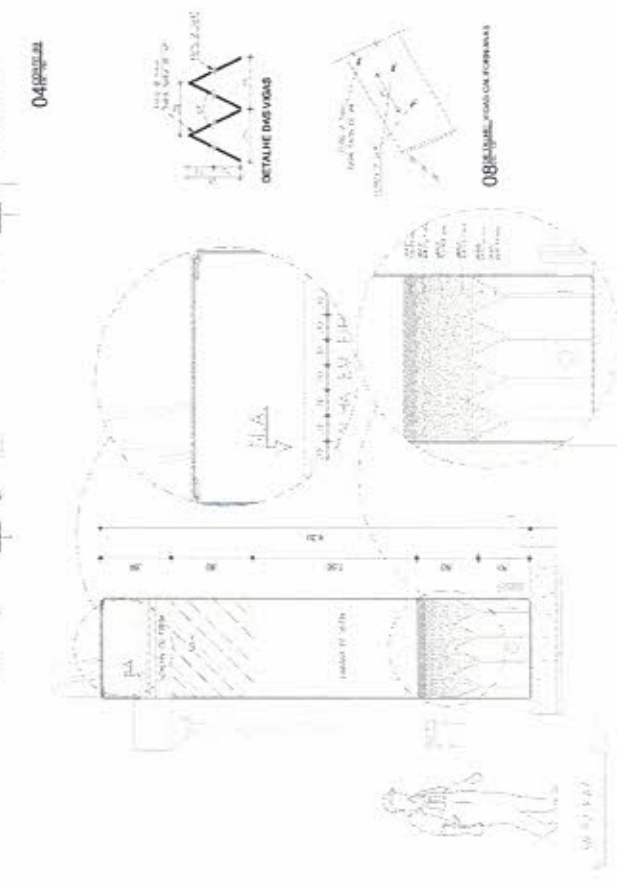

06






07



Administrative form containing project information such as 'PROTEÇÃO AMBIENTAL DE POCKET CARREFOUR', 'PERÍCIA DO SÍMBOLO DE PATRIMÔNIO HISTÓRICO E CULTURAL DE MARANHÃO', and a signature.




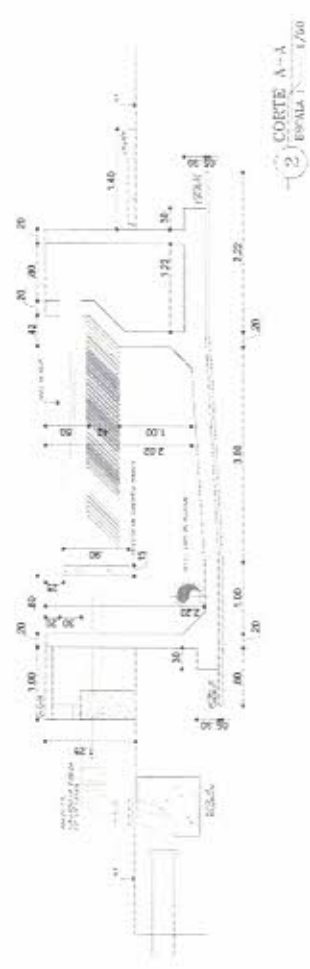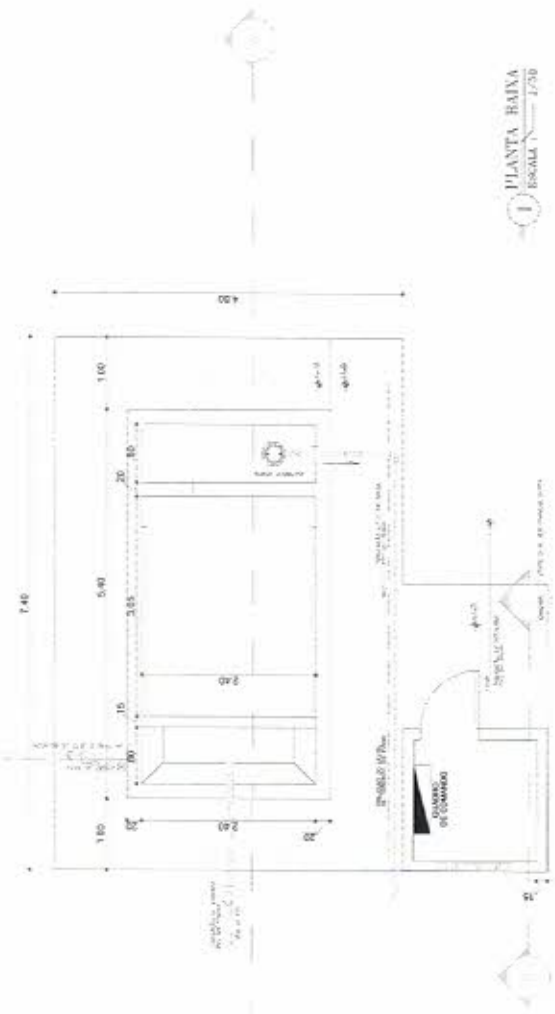


APROVAÇÃO:		PROJETO:	
 PREFEITURA MUNICIPAL DE PIQUET CARNEIRO / CE.		ESTADO	PROJETO Nº
		0101	01/02
2ª ETAPA DO SISTEMA DE ABASTECIMENTO DE ÁGUA DAS LOCALIDADES DE VARZANTE DOS DIVINOS E PARAIBANOS			
SEDIMENTADOR PLANTA BAIXA, CORTE E DETALHES			
LOCAL	ZONA RURAL - PROJETO COMUM - LEMUR		
MUNICÍPIO	MUNICÍPIO DE PIQUET CARNEIRO - ESTADO DO CEARÁ - BRASIL		
PROJETO Nº	PREFEITURA MUNICIPAL DE PIQUET CARNEIRO - CE - PROJETO Nº 000000-0		
SECRETARIA	DE ENFERMAGEM		
PROFESSOR	ESCALA	DATA	

DETALHAMENTO DOS FERROS DE DESTAQUE  
ESCALA 1:175


COMISSÃO DE LICITAÇÃO Nº 001/2011  
PREFEITURA MUNICIPAL DE PIQUET CARNEIRO - CE

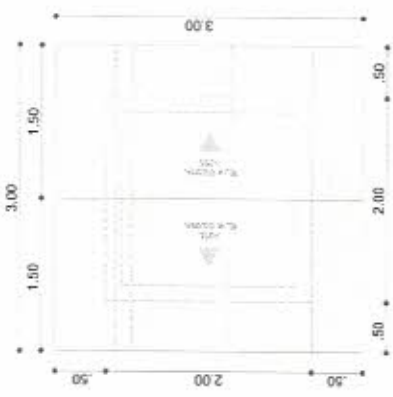


3 PLANTA DA COBERTA  
ESCALA : 1/50

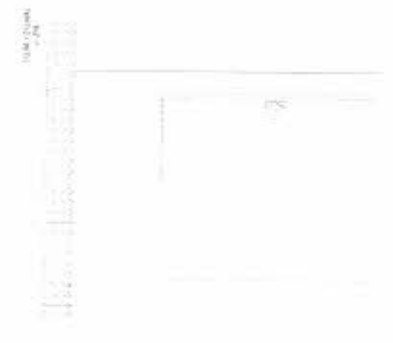

4 FACHADA  
ESCALA : 1/50

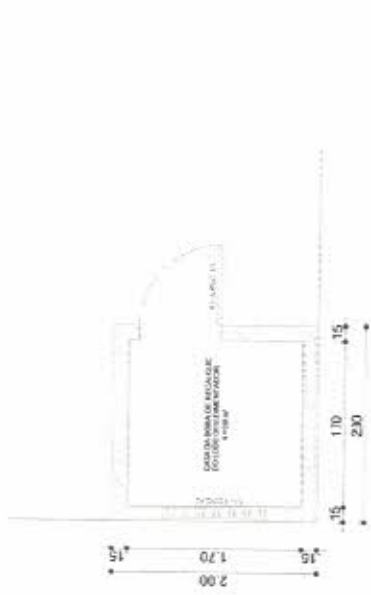

2 PLANTA BAIXA  
ESCALA : 1/50

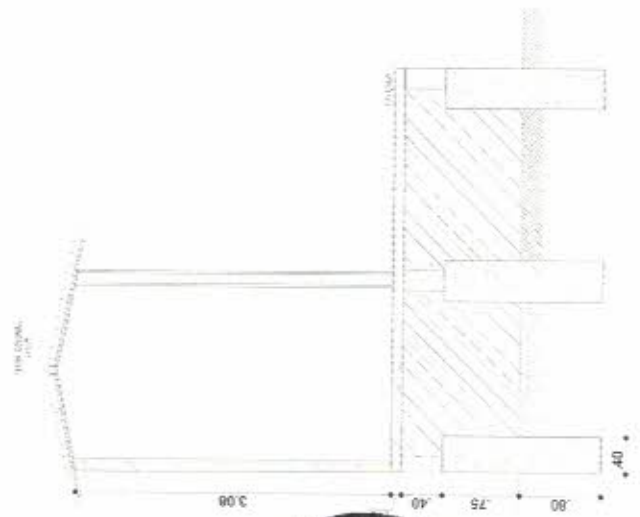

1 CORTES B-B  
ESCALA : 1/75

LEGENDA:

- ALVENARIA
- ATERRO COMPACTADO
- TERRENO NATURAL
- CONCRETO SIMPES
- ALVENARIA DE BLOCO CERÂMICO FURADO
- ALVENARIA DE PEDRA


*Handwritten signature and stamp of the architect.*



	PREFEITURA MUNICIPAL DE PIQUET CARNEIRO / CE.		PROJETO Nº <b>02/02</b>
	2ª ETAPA DO SISTEMA DE ABASTECIMENTO DE ÁGUA DAS LOCALIDADES DE VARZANTE DOS DIVINOS E PARAIBANOS		DATA 01/01
<b>SEDIMENTADOR</b> DETALHAMENTO DA CASA DE BOMBAS			
LOCAL:	ZONA RURAL - PIQUET CARNEIRO - CEARÁ.		
PROJETA:	CLAUDIO JOSÉ QUEIROZ BARRIOS - ENST CIVIL - CRICA 13.410/02		
PROPRIETÁRIO:	PREFEITURA MUNICIPAL DE PIQUET CARNEIRO/CE - CNPJ: 07.798.056/0001-31		
DESENHISTA:	DILDEVALAN SOARES		
ARQUIVO:	SEDIMENTADOR - COPA ENO		
ESCALA		INDICAÇÃO	
DATA			




CAIXA PARA VENTOSA

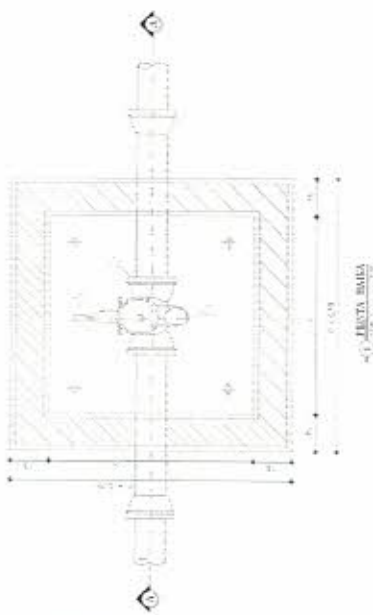

-01- PLANTA BAIXA

-02- ALINH. A-A

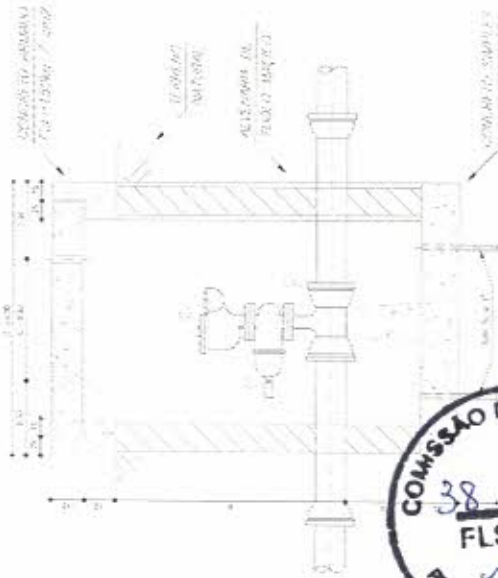


-03- ALINH. B-B




CAIXA PARA VENTOSA

CAIXA PARA REGISTRO DE DESCARGA

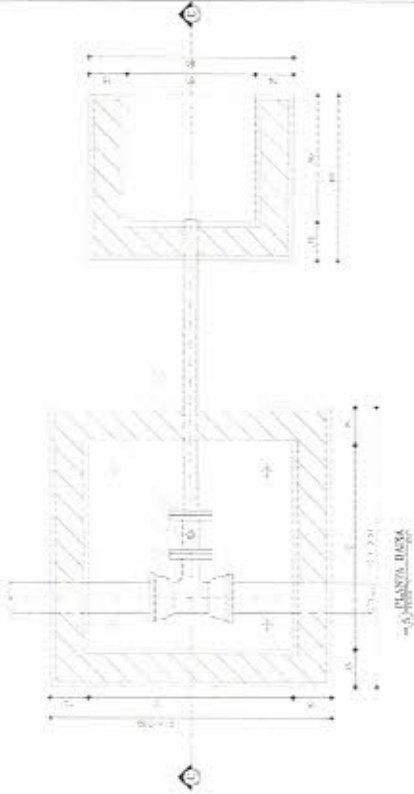


-01- PLANTA BAIXA

-02- ALINH. C-C

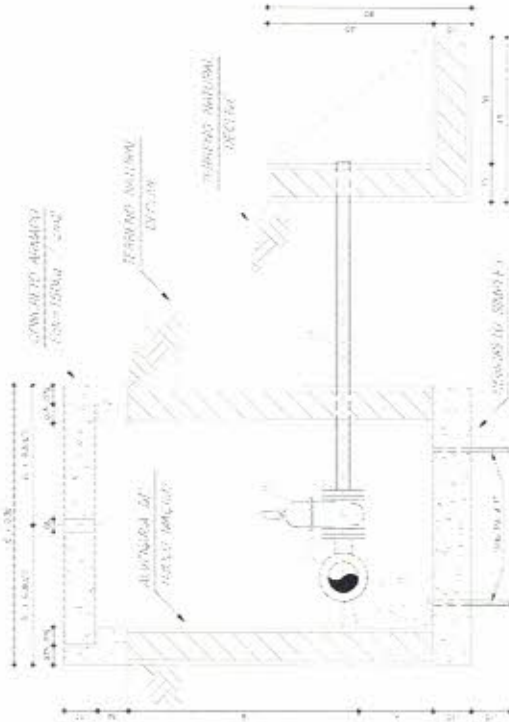

-03- ALINH. D-D

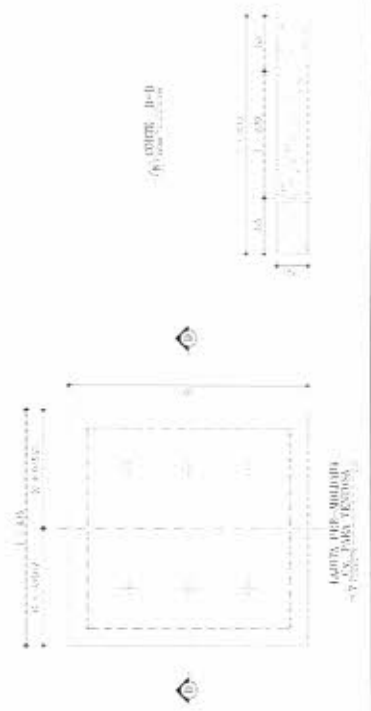

CAIXA PARA REGISTRO DE DESCARGA

### RELAÇÃO DE MATERIAIS CAIXA DE VENTOSA

ITEM	DESCRIÇÃO	QUANT.	UNID.	OBRA
01	ALUMINUM	1	kg	20
02	ALUMINUM	1	kg	20
03	ALUMINUM	1	kg	20
04	ALUMINUM	1	kg	20

### RELAÇÃO DE MATERIAIS CAIXA DE REGISTRO DE DESCARGA

ITEM	DESCRIÇÃO	QUANT.	UNID.	OBRA
01	ALUMINUM	1	kg	20
02	ALUMINUM	1	kg	20
03	ALUMINUM	1	kg	20
04	ALUMINUM	1	kg	20

### DIMENSÕES DAS CAIXAS

ITEM	A	B	C
01	100	150	200
02	100	150	200
03	100	150	200
04	100	150	200

### OBSERVAÇÕES

1- MATERIAL ALUMINUM  
2- TUBO DE 100MM DIAMETRO  
3- TUBO DE 100MM DIAMETRO

APROVAÇÃO

Assinatura

REGISTRO DE MATERIAIS DE OBRA



DATA: 01/01

PROJETO: 01/01

DETALHE DE CAIXA PARA REGISTRO DE DESCARGA E VENTOSA

ITEM	DESCRIÇÃO	QUANT.	UNID.	OBRA
01	ALUMINUM	1	kg	20
02	ALUMINUM	1	kg	20
03	ALUMINUM	1	kg	20
04	ALUMINUM	1	kg	20



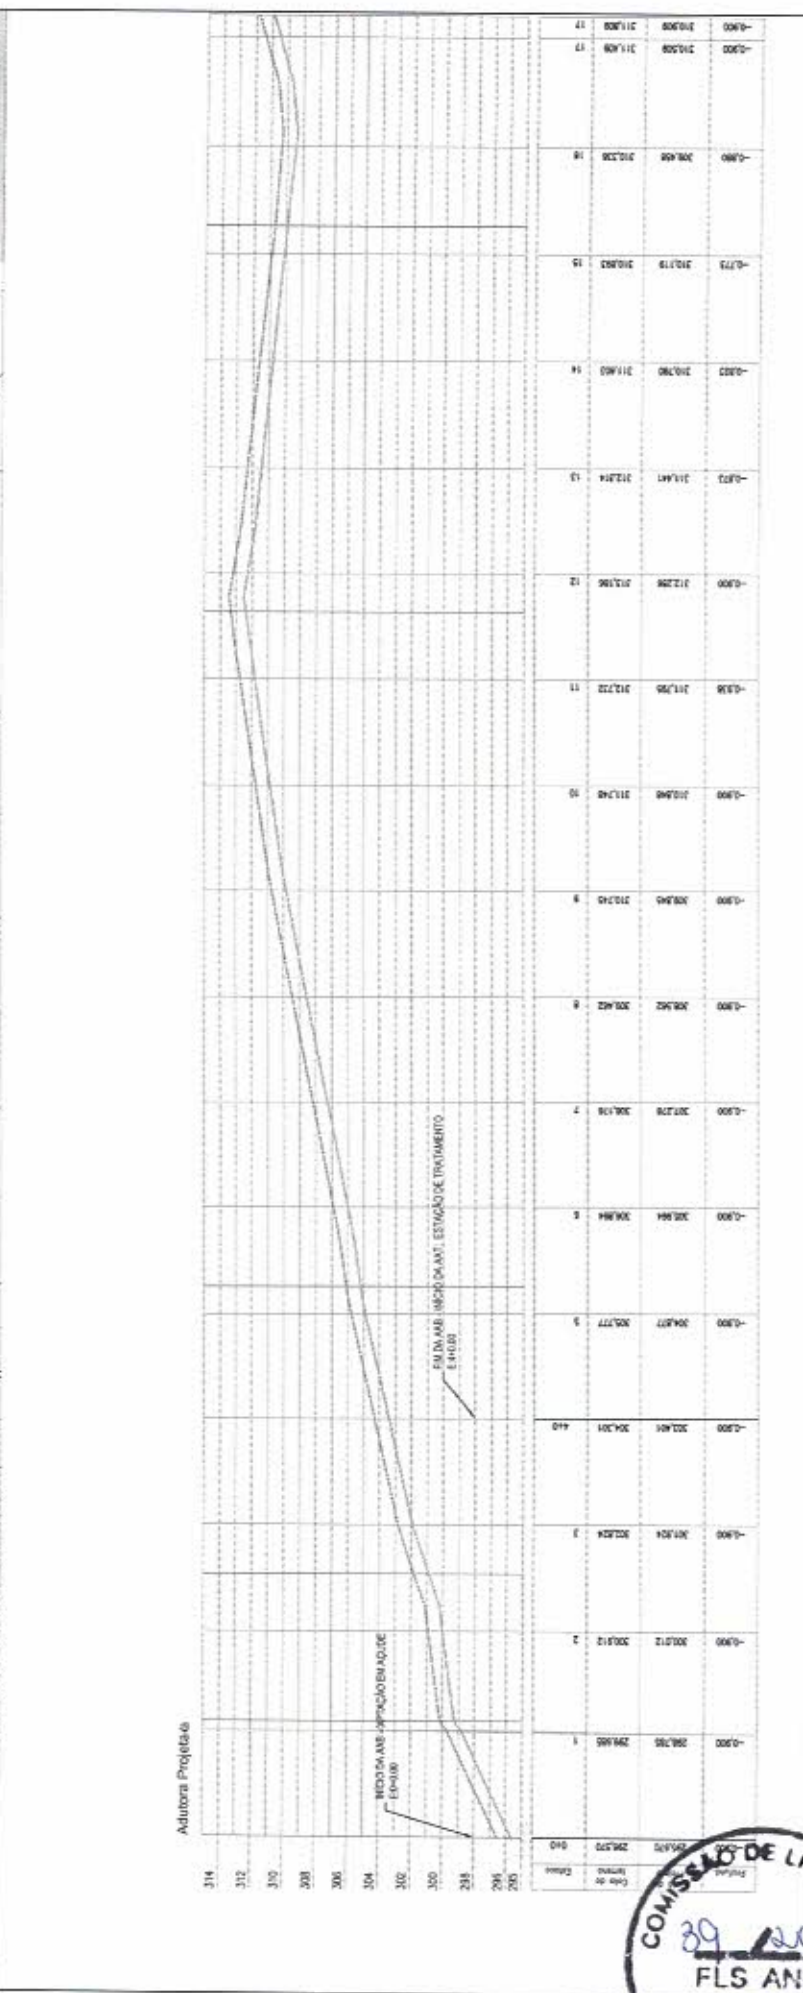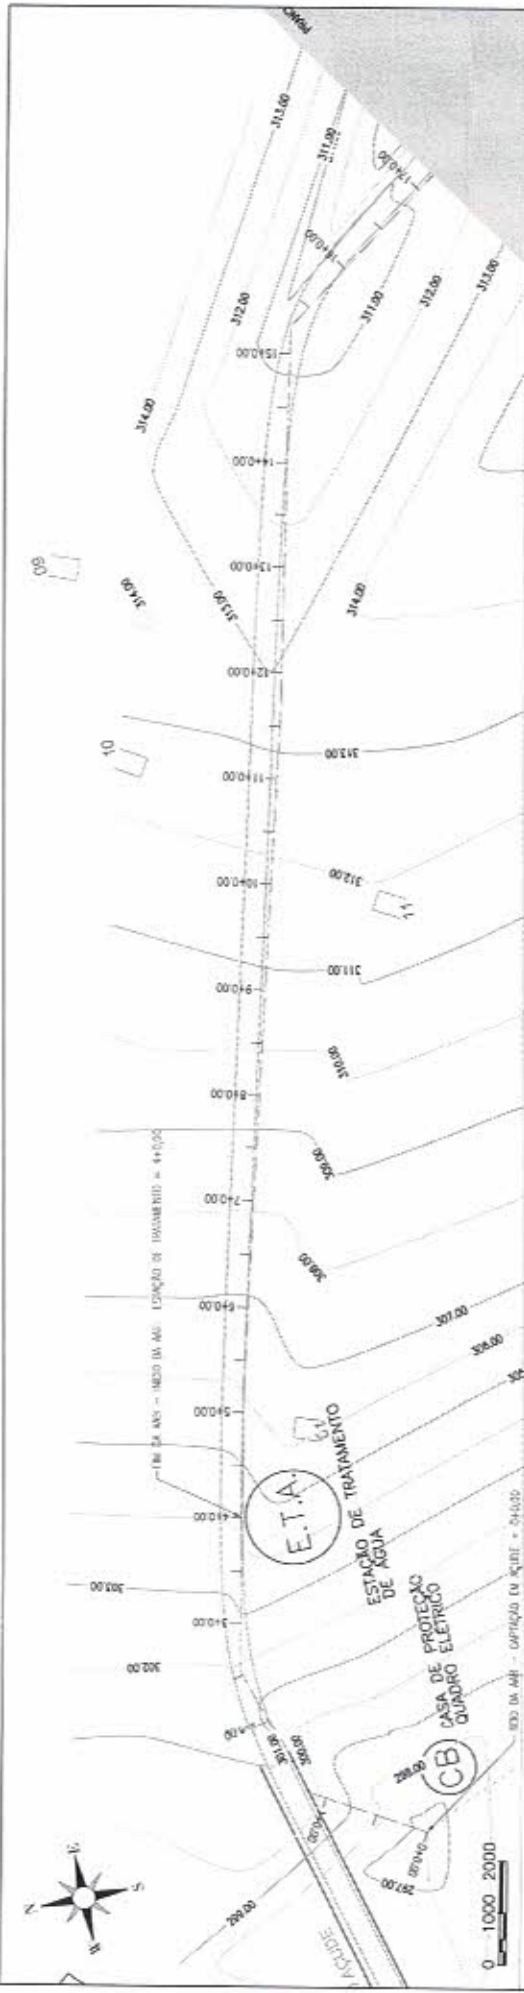

PRANCHA: **1 / 11**

ESCALA: **1/1000**

**PREFEITURA MUNICIPAL DE PIQUET CARNEIRO**

**2ª ETAPA DO SISTEMA DE ABASTECIMENTO D'ÁGUA DE**

**VARZANTE DOS DIVINOS E PARAIBANOS**

**ESTAQUEAMENTO E PERFIL LONGITUDINAL**

PROJETISTA: \_\_\_\_\_

ARGUMENTO: SMA\_PC\_VAZ\_DV/VAZ\_PNE\_01-11-11\_ABE\_P5-PE\_R1.DWG



*Cláudio Cláudio*

Engenheiro Civil

CREA 000000000000000000




COMISSÃO DE LICITAÇÃO

30/01/2010

FLS ANO

PREF. DE PIQUET CARNEIRO

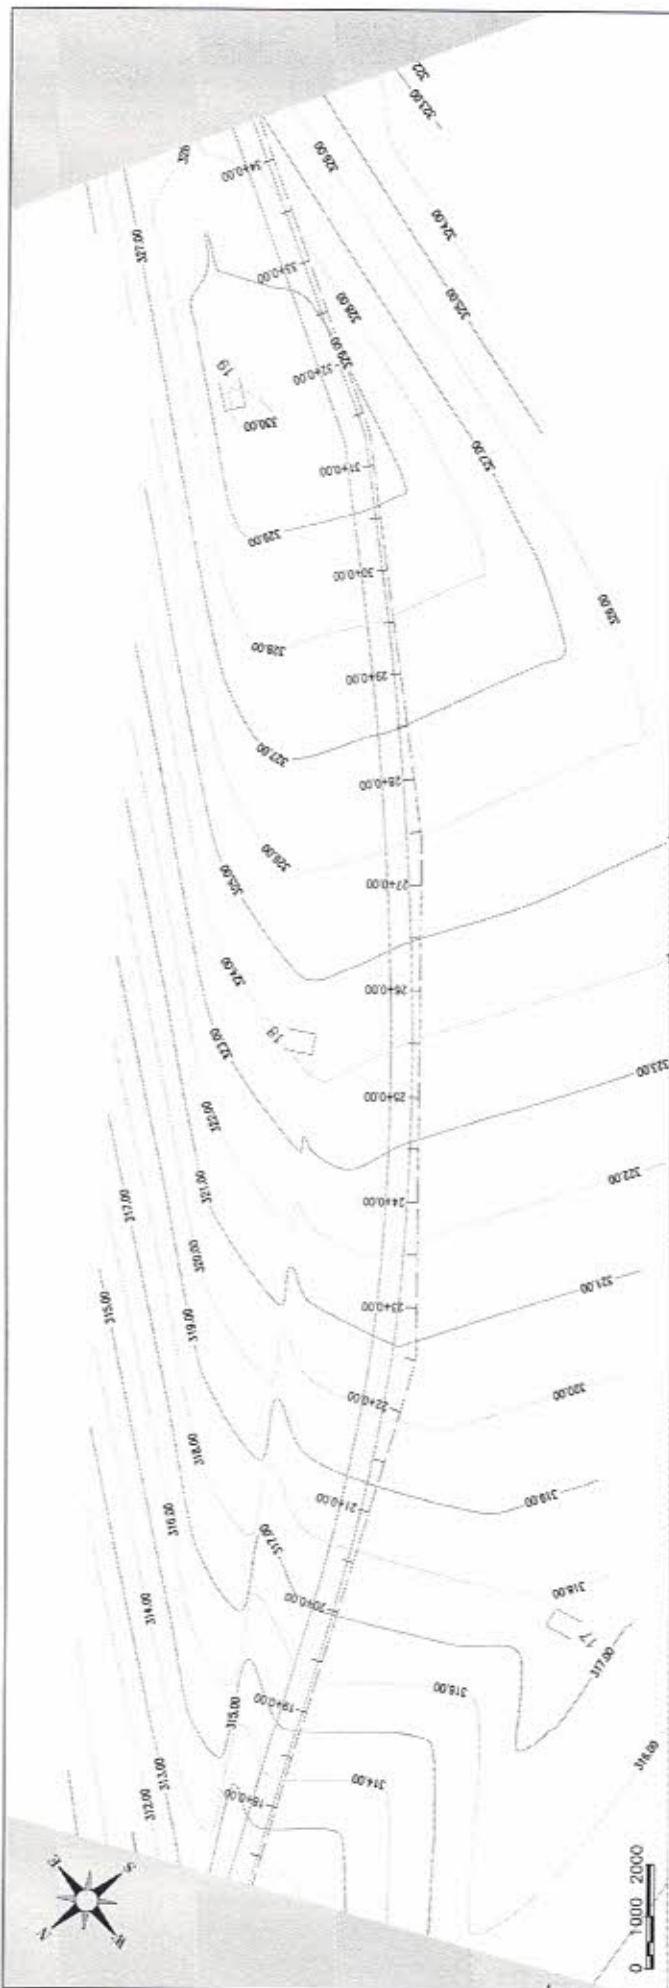

Adutora Projetada

332	-0,00	312,500	213,00	314,00	29
333	-0,00	312,500	213,00	314,00	28
335	-0,00	312,500	213,00	314,00	27
334	-0,00	312,500	213,00	314,00	26
332	-0,00	312,500	213,00	314,00	25
330	-0,00	312,500	213,00	314,00	24
316	-0,00	312,500	213,00	314,00	23
	-0,00	312,500	213,00	314,00	22
	-0,00	312,500	213,00	314,00	21
COMISSÃO DE LICITAÇÃO  
 01/2010  
 FLS ANO  
 PREF. DE PIQUET CARNEIRO


*Charles Schen*  
 Arquiteto  
 R. SANTA CRUZ, 143 - JARDIM SANTA CRUZ - FLORESTA - FORTALEZA - CE  
 TEL: (85) 3538.7400 - FAX: (85) 3538.7401



PREFEITURA MUNICIPAL DE PIQUET CARNEIRO  
 2ª ETAPA DO SISTEMA DE ABASTECIMENTO D'ÁGUA DE  
 VARZANTE DOS DIVINOS E PARAIBANOS  
 ESTAQUEAMENTO E PERFIL LONGITUDINAL

PROJETA: [ ]  
 ARQUIVO: SAA\_PC\_VAZ\_DIV+VAZ\_PAR\_01-11-11\_AAB\_PREFE\_RI.DWG

PRIMEIRA: **2 / 11**  
 ESCALA: 1/1000

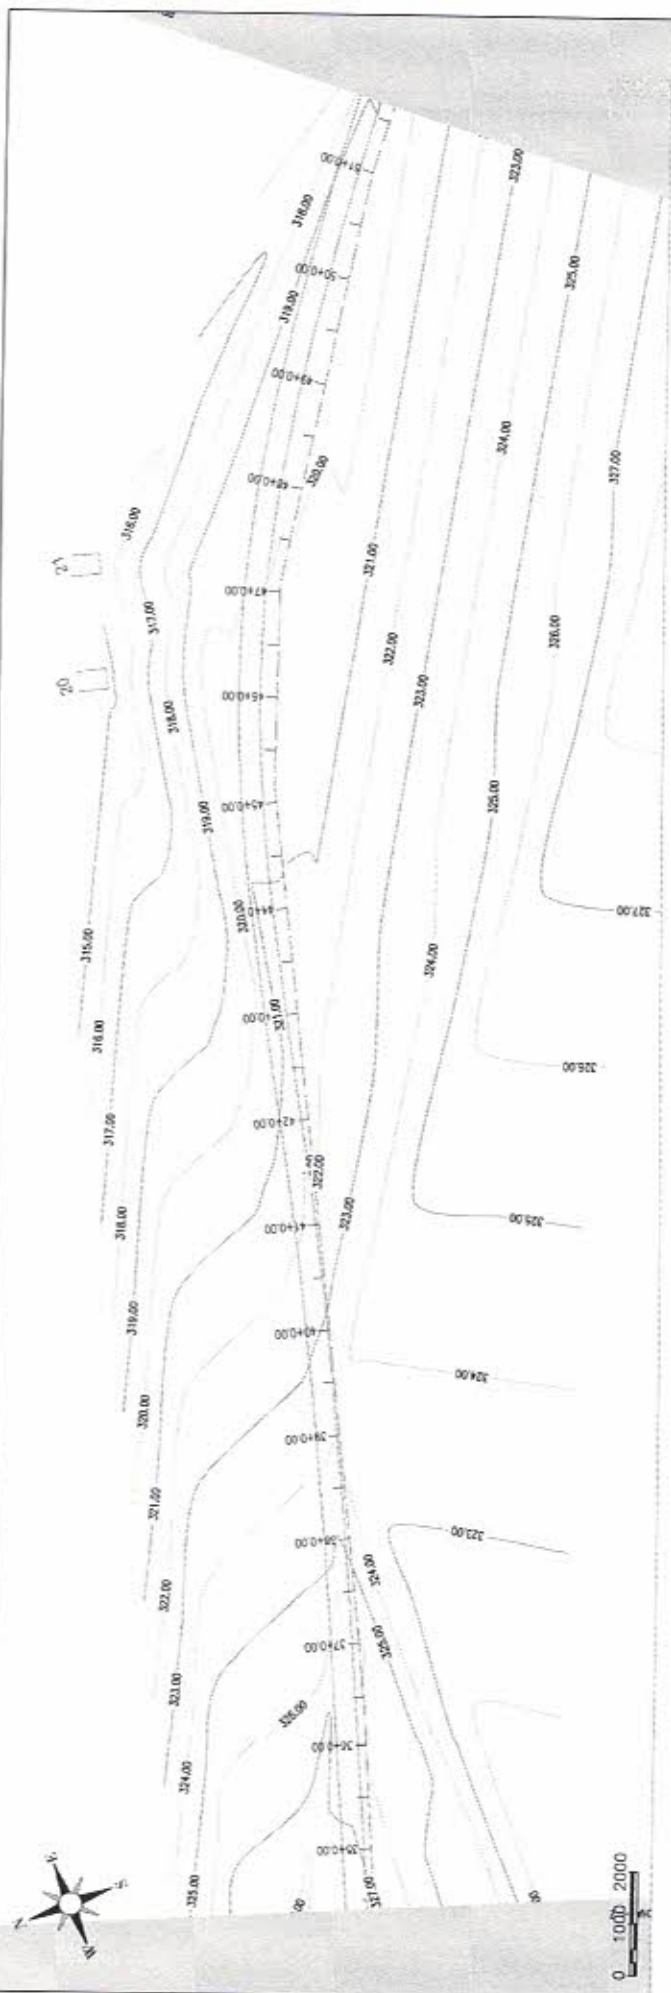


Estaca	Cota de Projeto	Cota de Terreno	Profundidade
318	-0,00	325,00	325,00
319	-0,00	325,00	325,00
PRIMEIRA: **3 / 11**  
 ESCALA: **1/1000**  
 PREFEITURA MUNICIPAL DE PIQUET CARNEIRO  
 2ª ETAPA DO SISTEMA DE ABASTECIMENTO D'ÁGUA DE  
 VARZANTE DOS DIVINOS E PARAIBANOS  
 ESTAQUEAMENTO E PERFIL LONGITUDINAL  
 PROJETISTA: \_\_\_\_\_  
 ARQUIVO: SGA\_PC\_VAZ.DIV.VAZ.PNC\_01-11-11\_MAB\_P1007\_R1.DWG




*Handwritten signature*

**COMISSÃO DE LICITAÇÃO**  
 20/02/2011  
 FLS ANO  
 PREF. DE PIQUET CARNEIRO

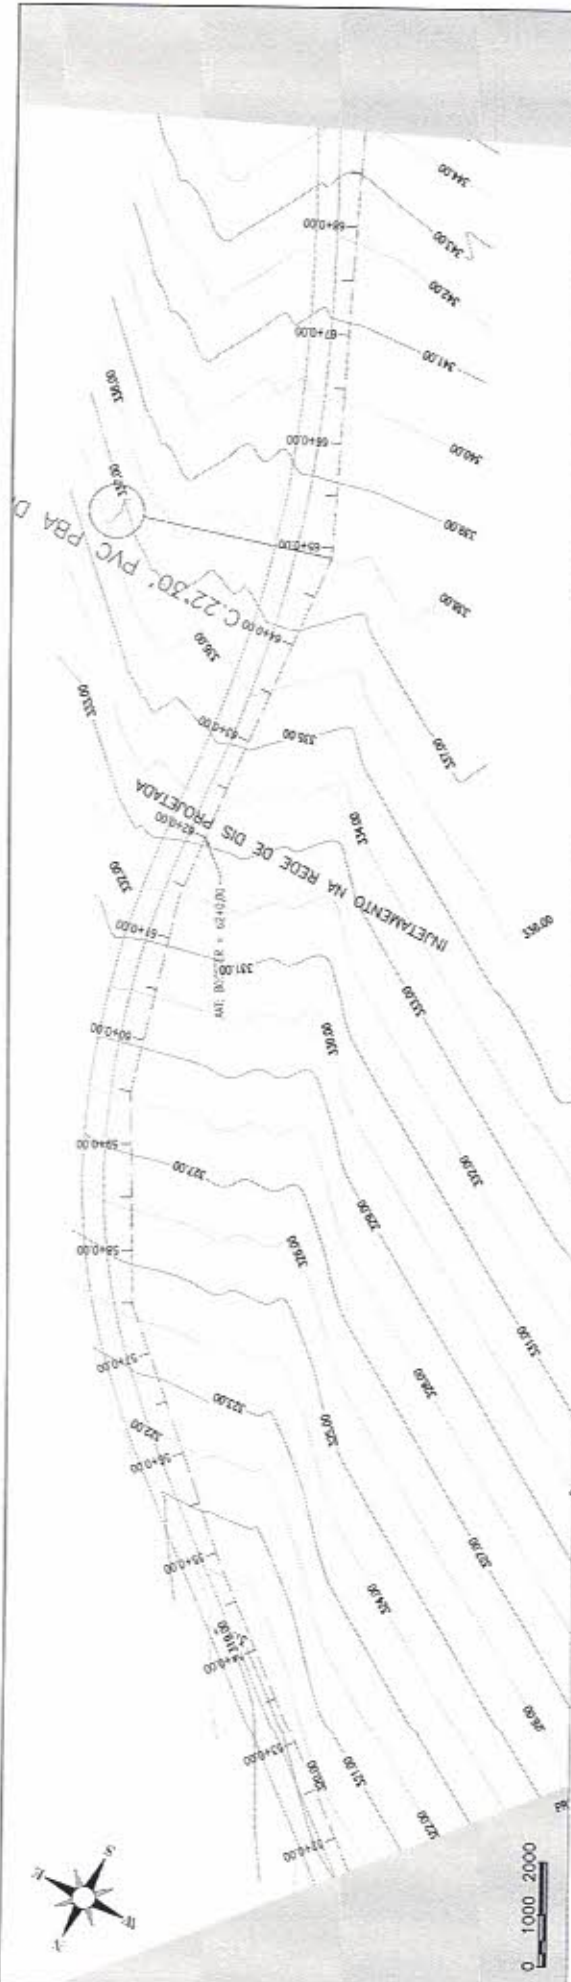

Adutora Projetada

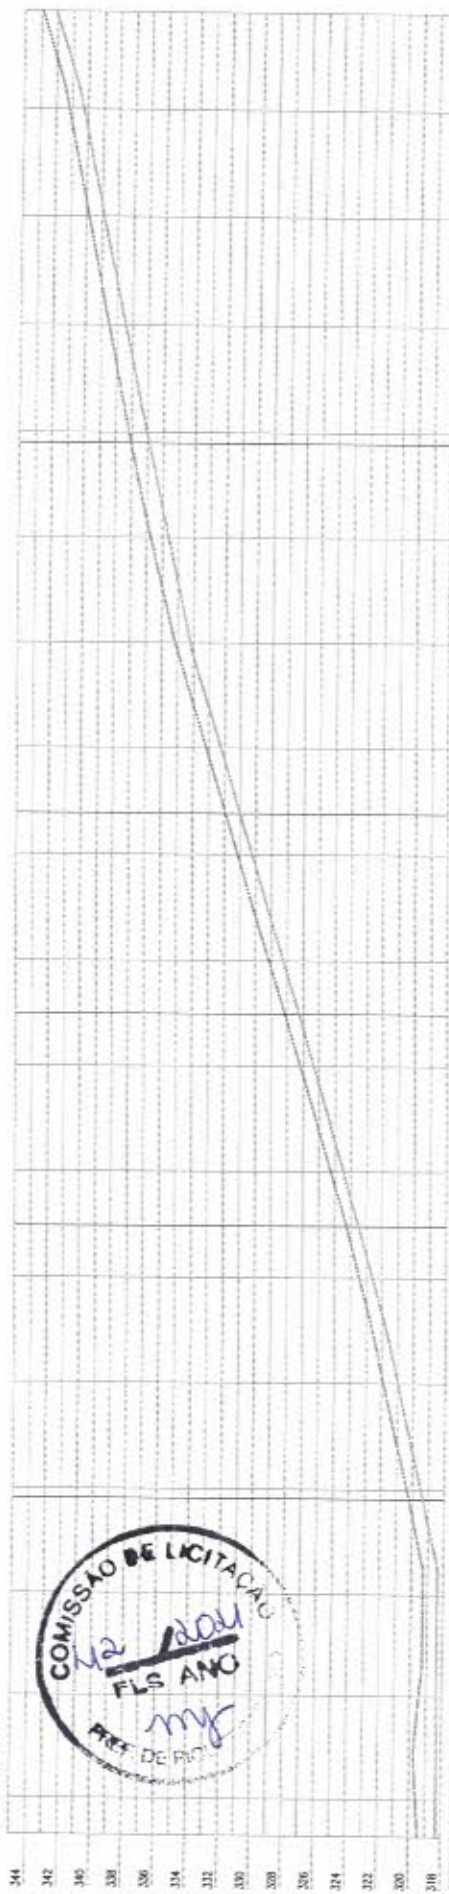

Estação	Alt. (m)	Estação	Alt. (m)
0+00	218.00	1+00	222.00
0+10	218.50	1+10	223.00
0+20	219.00	1+20	224.00
0+30	219.50	1+30	225.00
0+40	220.00	1+40	226.00
0+50	220.50	1+50	227.00
0+60	221.00	1+60	228.00
0+70	221.50	1+70	229.00
0+80	222.00	1+80	230.00
0+90	222.50	1+90	231.00
1+00	223.00	2+00	232.00
1+10	223.50	2+10	233.00
1+20	224.00	2+20	234.00
1+30	224.50	2+30	235.00
1+40	225.00	2+40	236.00
1+50	225.50	2+50	237.00
1+60	226.00	2+60	238.00
1+70	226.50	2+70	239.00
1+80	227.00	2+80	240.00
1+90	227.50	2+90	241.00
2+00	228.00	3+00	242.00
2+10	228.50	3+10	243.00
2+20	229.00	3+20	244.00
2+30	229.50	3+30	245.00
2+40	230.00	3+40	246.00
2+50	230.50	3+50	247.00
2+60	231.00	3+60	248.00
2+70	231.50	3+70	249.00
2+80	232.00	3+80	250.00
2+90	232.50	3+90	251.00
3+00	233.00	4+00	252.00
3+10	233.50	4+10	253.00
3+20	234.00	4+20	254.00
3+30	234.50	4+30	255.00
3+40	235.00	4+40	256.00
3+50	235.50	4+50	257.00
3+60	236.00	4+60	258.00
3+70	236.50	4+70	259.00
3+80	237.00	4+80	260.00
3+90	237.50	4+90	261.00
4+00	238.00	5+00	262.00
4+10	238.50	5+10	263.00
4+20	239.00	5+20	264.00
4+30	239.50	5+30	265.00
4+40	240.00	5+40	266.00
4+50	240.50	5+50	267.00
4+60	241.00	5+60	268.00
4+70	241.50	5+70	269.00
4+80	242.00	5+80	270.00
4+90	242.50	5+90	271.00
5+00	243.00	6+00	272.00
5+10	243.50	6+10	273.00
5+20	244.00	6+20	274.00
5+30	244.50	6+30	275.00
5+40	245.00	6+40	276.00
5+50	245.50	6+50	277.00
5+60	246.00	6+60	278.00
5+70	246.50	6+70	279.00
5+80	247.00	6+80	280.00
5+90	247.50	6+90	281.00
6+00	248.00	7+00	282.00
6+10	248.50	7+10	283.00
6+20	249.00	7+20	284.00
6+30	249.50	7+30	285.00
6+40	250.00	7+40	286.00
6+50	250.50	7+50	287.00
6+60	251.00	7+60	288.00
6+70	251.50	7+70	289.00
6+80	252.00	7+80	290.00
6+90	252.50	7+90	291.00
7+00	253.00	8+00	292.00
7+10	253.50	8+10	293.00
7+20	254.00	8+20	294.00
7+30	254.50	8+30	295.00
7+40	255.00	8+40	296.00
7+50	255.50	8+50	297.00
7+60	256.00	8+60	298.00
7+70	256.50	8+70	299.00
7+80	257.00	8+80	300.00
7+90	257.50	8+90	301.00
8+00	258.00	9+00	302.00
8+10	258.50	9+10	303.00
8+20	259.00	9+20	304.00
8+30	259.50	9+30	305.00
8+40	260.00	9+40	306.00
8+50	260.50	9+50	307.00
8+60	261.00	9+60	308.00
8+70	261.50	9+70	309.00
8+80	262.00	9+80	310.00
8+90	262.50	9+90	311.00
9+00	263.00	10+00	312.00
9+10	263.50	10+10	313.00
9+20	264.00	10+20	314.00
9+30	264.50	10+30	315.00
9+40	265.00	10+40	316.00
9+50	265.50	10+50	317.00
9+60	266.00	10+60	318.00
9+70	266.50	10+70	319.00
9+80	267.00	10+80	320.00
9+90	267.50	10+90	321.00
10+00	268.00	11+00	322.00
10+10	268.50	11+10	323.00
10+20	269.00	11+20	324.00
10+30	269.50	11+30	325.00
10+40	270.00	11+40	326.00
10+50	270.50	11+50	327.00
10+60	271.00	11+60	328.00
10+70	271.50	11+70	329.00
10+80	272.00	11+80	330.00
10+90	272.50	11+90	331.00
11+00	273.00	12+00	332.00
11+10	273.50	12+10	333.00
11+20	274.00	12+20	334.00
11+30	274.50	12+30	335.00
11+40	275.00	12+40	336.00
11+50	275.50	12+50	337.00
11+60	276.00	12+60	338.00
11+70	276.50	12+70	339.00
11+80	277.00	12+80	340.00
11+90	277.50	12+90	341.00
12+00	278.00	13+00	342.00
12+10	278.50	13+10	343.00
12+20	279.00	13+20	344.00

*Handwritten signature*



PREFEITURA MUNICIPAL DE PIQUET CARNEIRO  
 2ª ETAPA DO SISTEMA DE ABASTECIMENTO D'ÁGUA DE  
 VARZANTE DOS DIVINOS E PARAIBANDS  
 ESTAQUEAMENTO E PERFIL LONGITUDINAL



PRANCHETA  
**4 / 11**  
 ESCALA:  
 1/1000

PROJETADE:  
 ARQUELVO:

SAA\_PC\_VAZ-DIV-VAZ-PAR\_D1-11\_11\_AAB\_PBD-05\_P12.DWG





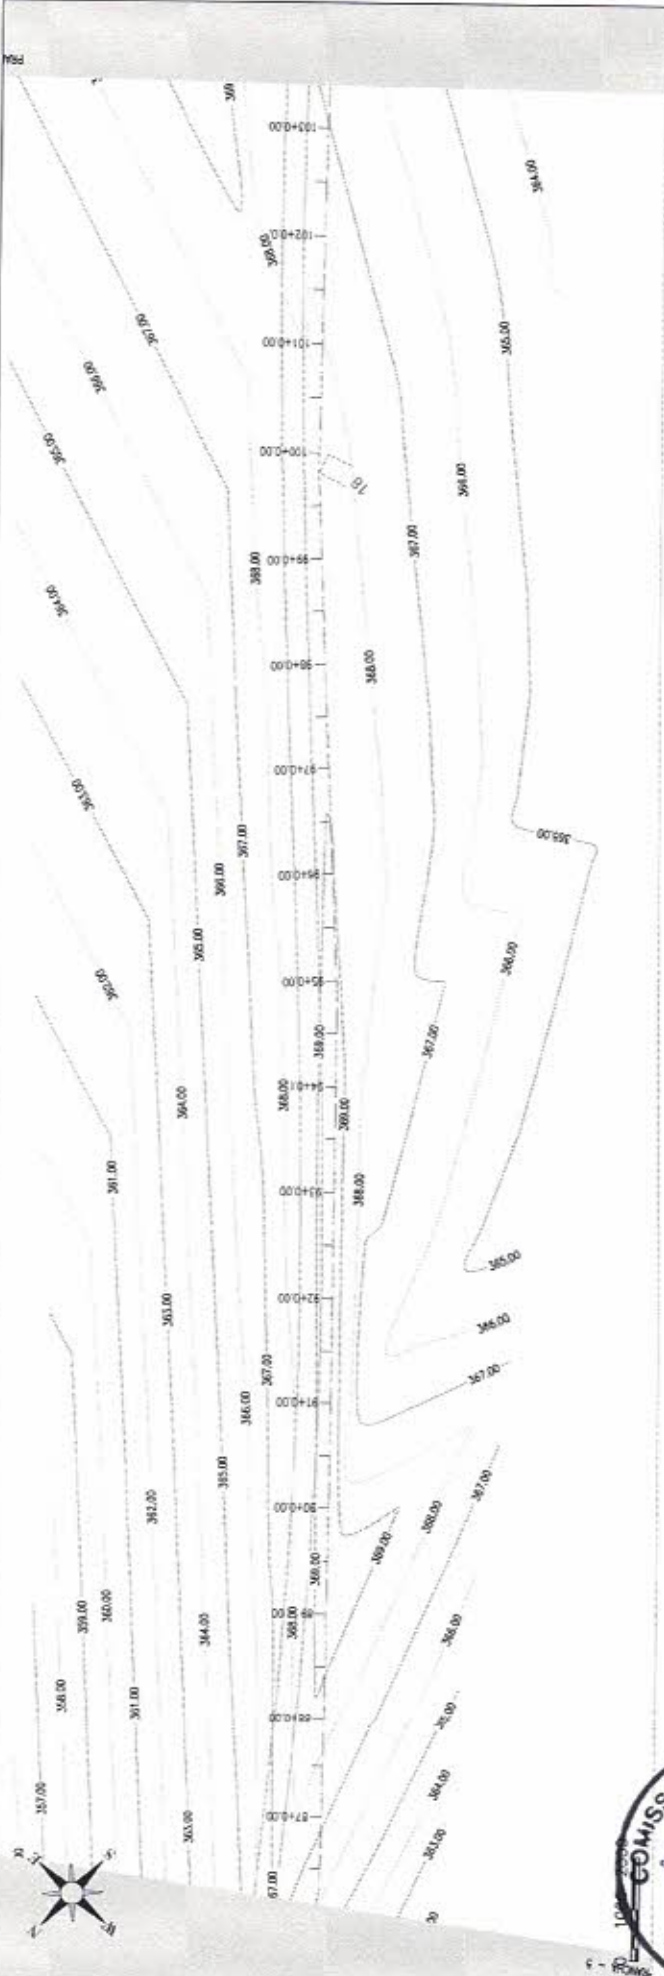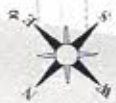

COMISSÃO DE LICITAÇÃO  
 2024  
 FLS ANO  
 PREF. DE DIVINÓPOLIS

Adutora Projetada

Estação	Elev. Adutora (m)	Elev. Terreno (m)	Profundidade (m)
0+00	362,00	362,00	0,00
5+00	362,00	362,00	0,00
Assinatura: \_\_\_\_\_  
 Data: \_\_\_\_\_




**PREFEITURA MUNICIPAL DE PIQUET CARNEIRO**  
**2ª ETAPA DO SISTEMA DE ABASTECIMENTO D'ÁGUA DE**  
**VARZANTE DOS DIVINOS E PARAIBANOS**  
**ESTAQUEAMENTO E PERFIL LONGITUDINAL**

PROJETOISTA: \_\_\_\_\_  
 APROVADO: \_\_\_\_\_

PRANCHAS: **6 / 11**  
 ESCALA: 1/1000  
 DATA: \_\_\_\_\_

SAA.PC.VAZ.DIVINOS.PAR.00-11.11.AAB.FICAD.11.2024

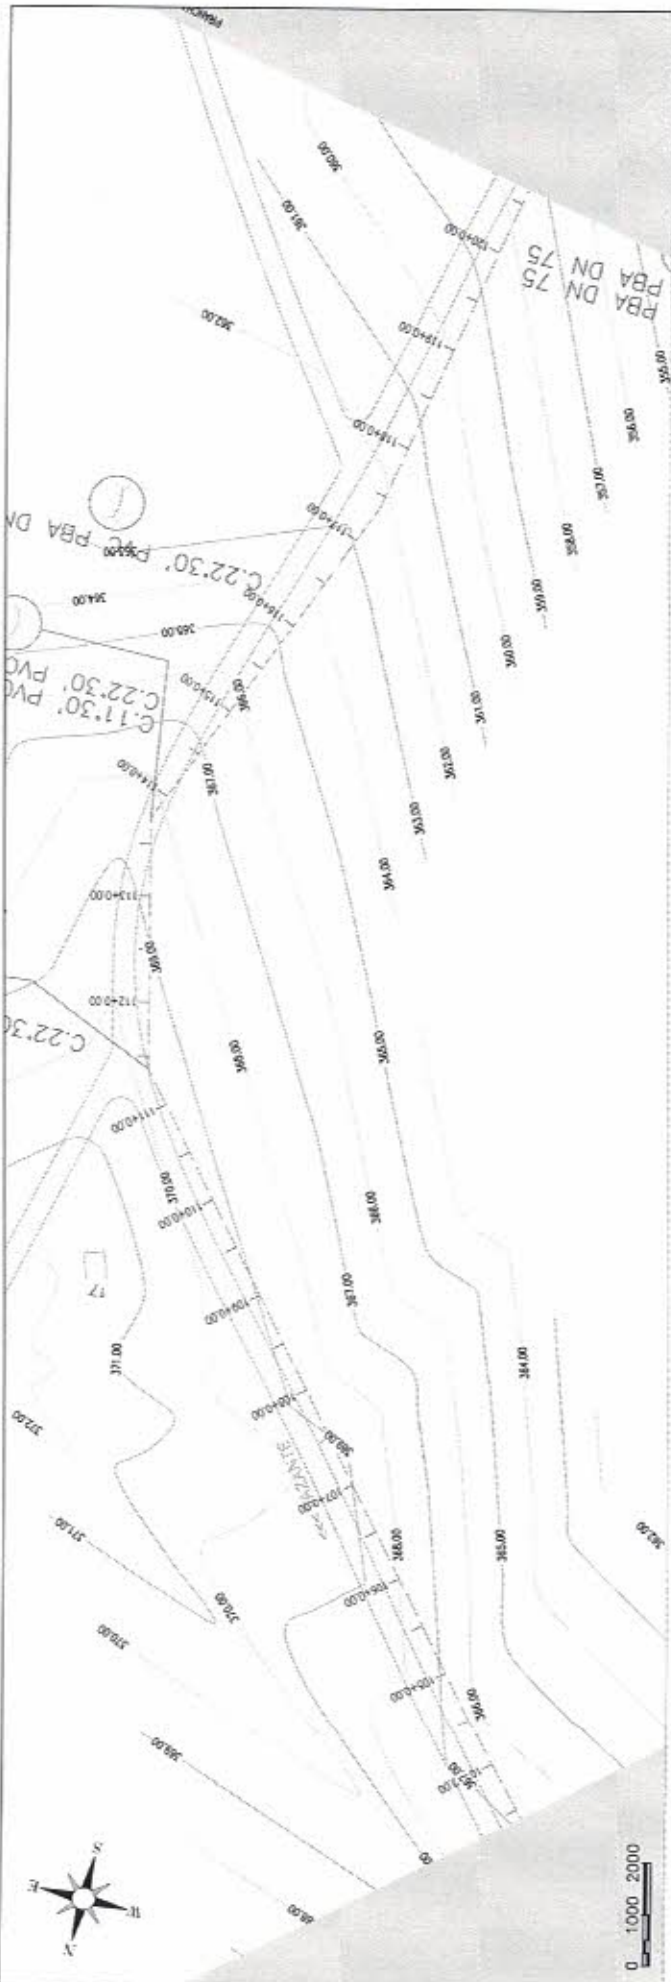

Estação	Elevação (m)	Estação	Elevação (m)
372	30.00	356	30.00
370	31.00	354	31.00
368	32.00	352	32.00
232	100.00	216	100.00

PRONCHIA  
**7 / 11**  
 ESCALA  
 1/1000



PREFEITURA MUNICIPAL DE PIQUET CARNEIRO  
 2ª ETAPA DO SISTEMA DE ABASTECIMENTO D'ÁGUA DE  
 VARZANTE DOS DIVINOS E PARABANOS  
 ESTAQUEAMENTO E PERFIL LONGITUDINAL

PROJETA  
 ARQUIVO  
 SAA\_PC\_VAZ\_DIVINOS\_PBA\_D=11.11\_A01\_PBA.PF\_R1.DWG



*Handwritten signature*



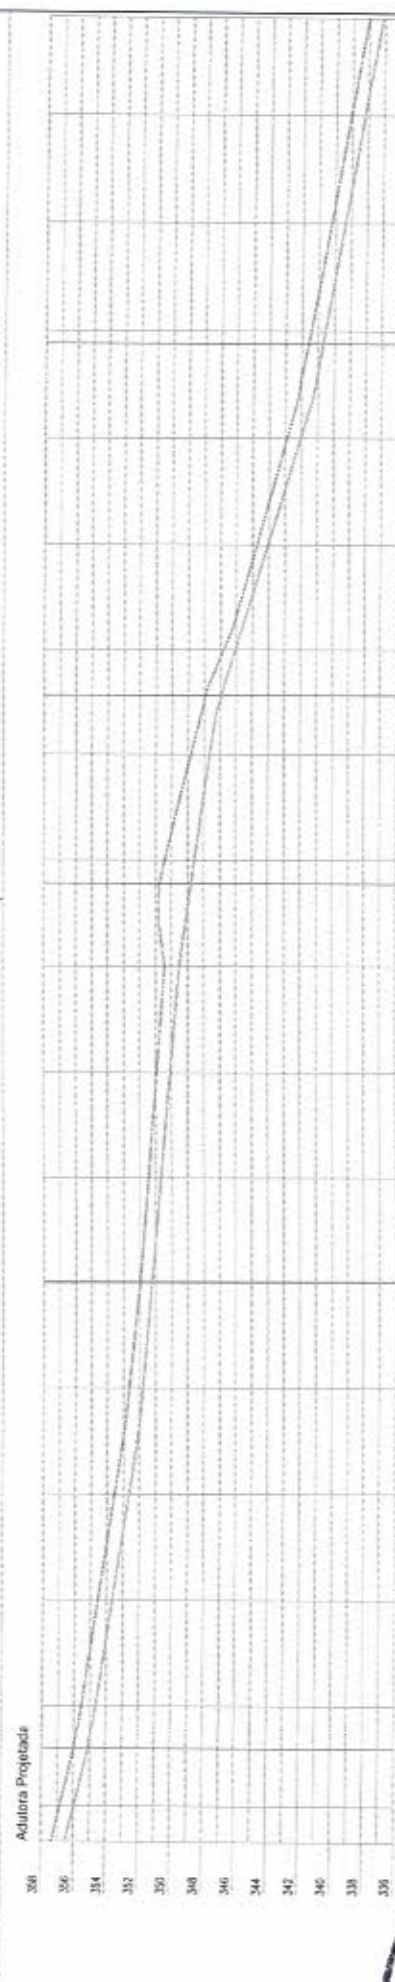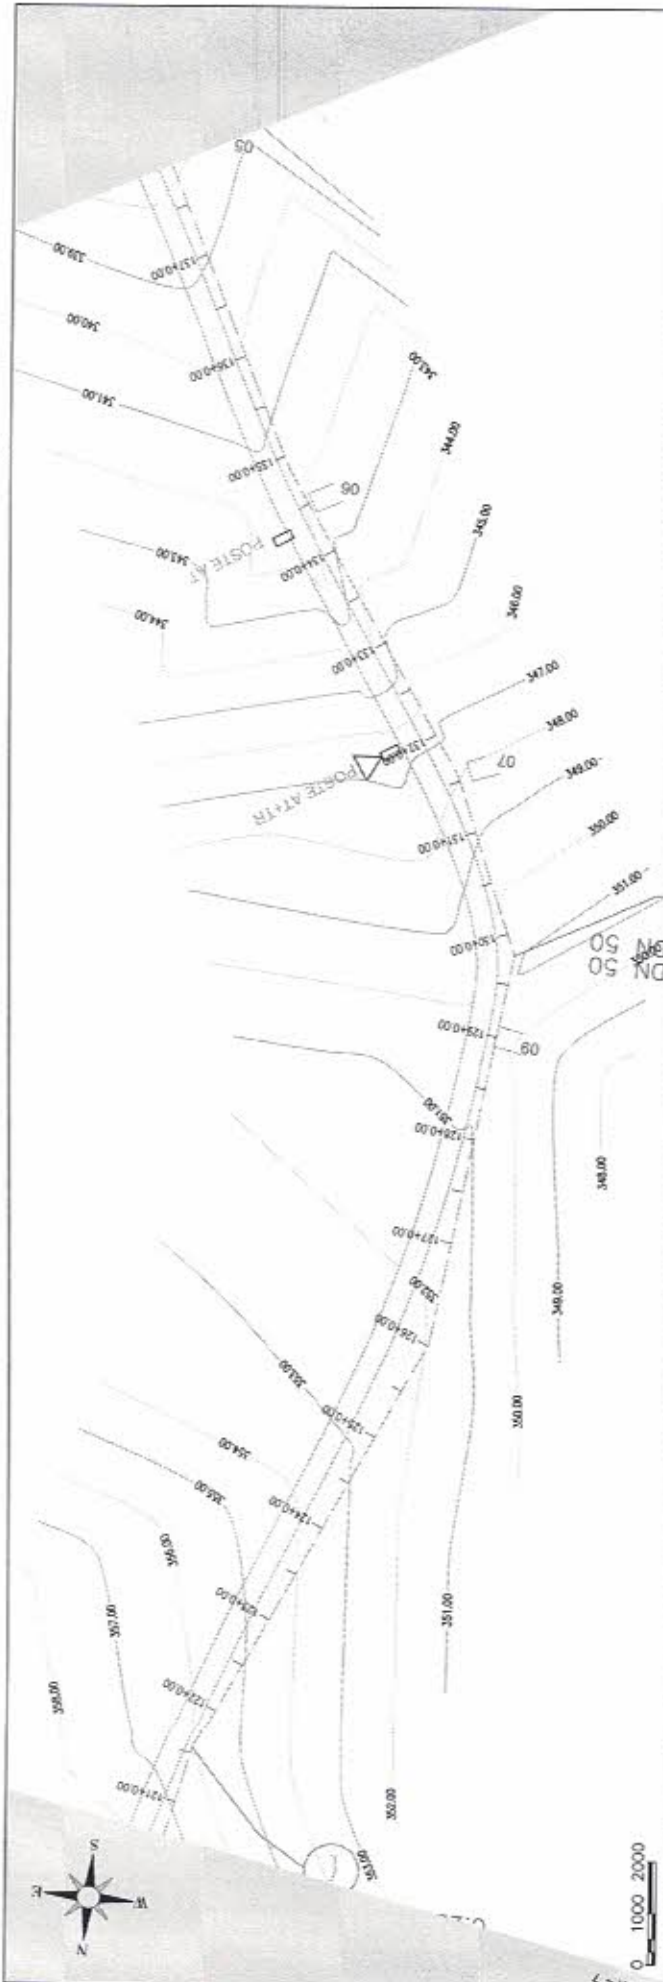

Estação	Altura	Altura
0+00	358.00	358.00
0+10	357.00	357.00
0+20	356.00	356.00
0+30	355.00	355.00
0+40	354.00	354.00
0+50	353.00	353.00
0+60	352.00	352.00
0+70	351.00	351.00
0+80	350.00	350.00
0+90	349.00	349.00
1+00	348.00	348.00
1+10	347.00	347.00
1+20	346.00	346.00
1+30	345.00	345.00
1+40	344.00	344.00
1+50	343.00	343.00
1+60	342.00	342.00
1+70	341.00	341.00
1+80	340.00	340.00
1+90	339.00	339.00
2+00	338.00	338.00
2+10	337.00	337.00
2+20	336.00	336.00
2+30	335.00	335.00

PRONCHIA: **8 / 11** ESCALA: **1/1000**



PREFEITURA MUNICIPAL DE PIQUET CARNEIRO  
 2ª ETAPA DO SISTEMA DE ABASTECIMENTO D'ÁGUA DE  
 VARZANTE DOS DIVINOS E PARAIBANOS  
**ESTAQUEAMENTO E PERFIL LONGITUDINAL**

PROJETISTA: \_\_\_\_\_ ARQUIVO: SMA\_PC\_VAZ\_DIVINOS\_PMC\_01-11-11\_ABE\_P8-PT\_01.DWG



*Handwritten signature and date: 26/02/2011*

**COMISSÃO DE LICITAÇÃO**  
 26/02/2011  
 FLS ANO  
 PREF DE

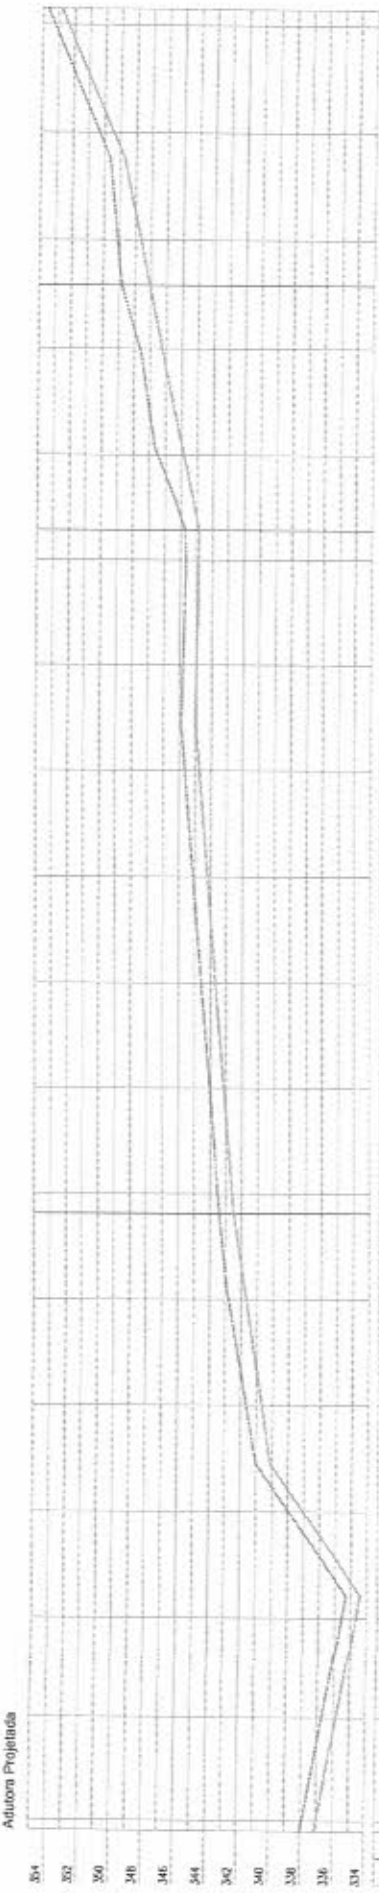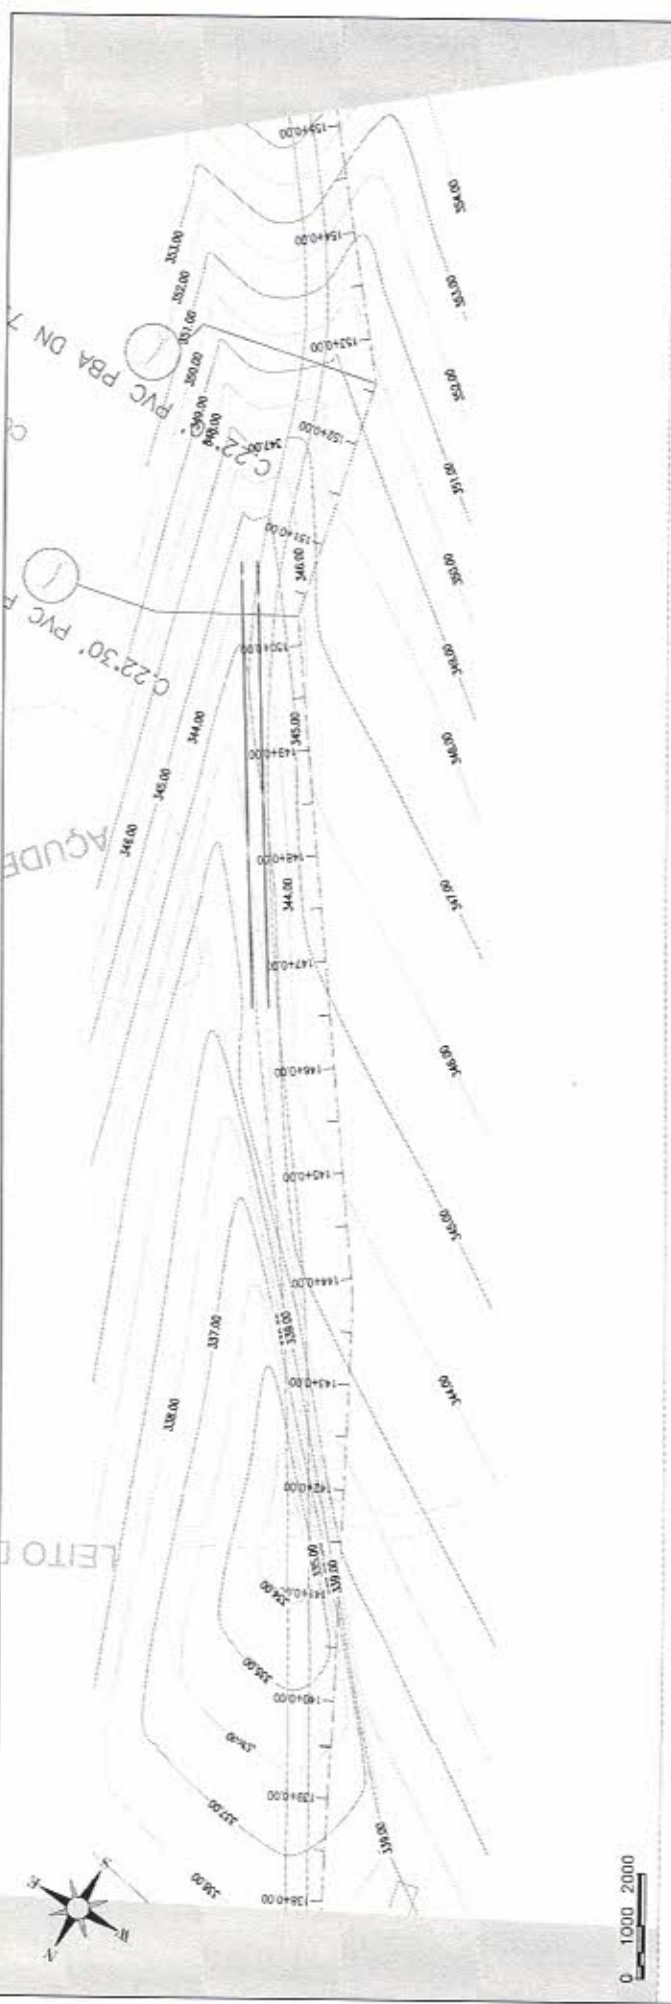

Projeto	Est. de	Est. de	Est. de
100	200	300	400
354.00	354.00	354.00	354.00
353.80	353.80	353.80	353.80
353.60	353.60	353.60	353.60
334.00	334.00	334.00	334.00

PRONÓCIA: **9 / 11**  
 ESCALA: **1/1000**



**PREFEITURA MUNICIPAL DE PIQUET CARNEIRO**  
**2ª ETAPA DO SISTEMA DE ABASTECIMENTO D'ÁGUA DE**  
**VARZANTE DOS DIVINOS E PARAIBANOS**  
**ESTAQUEAMENTO E PERFIL LONGITUDINAL**

PROJETA: **ABRILHO**  
 BA, PC, VAE, DN=V22 FWS, D1=11, L=AB, P=PI, R1=2MS



*Handwritten signature:* Claudio G...  
 Engenheiro Civil



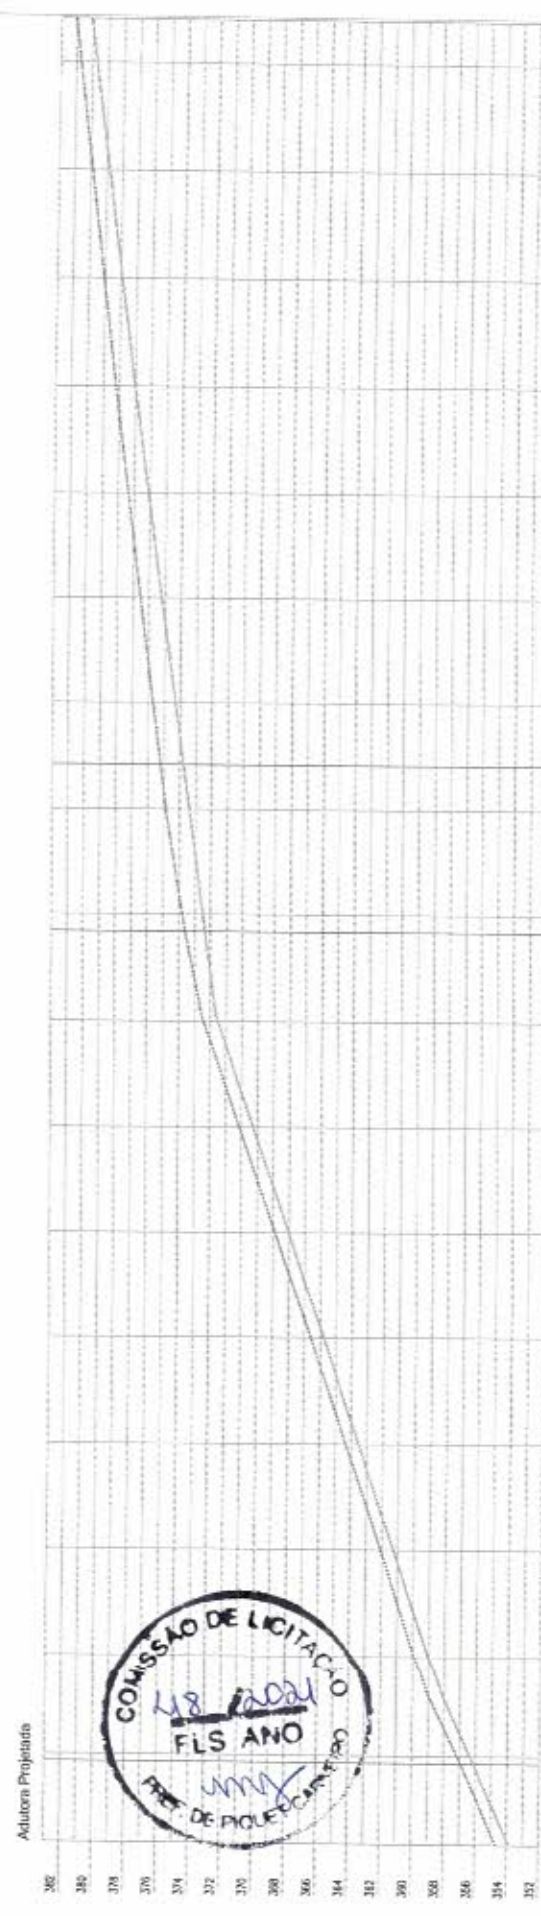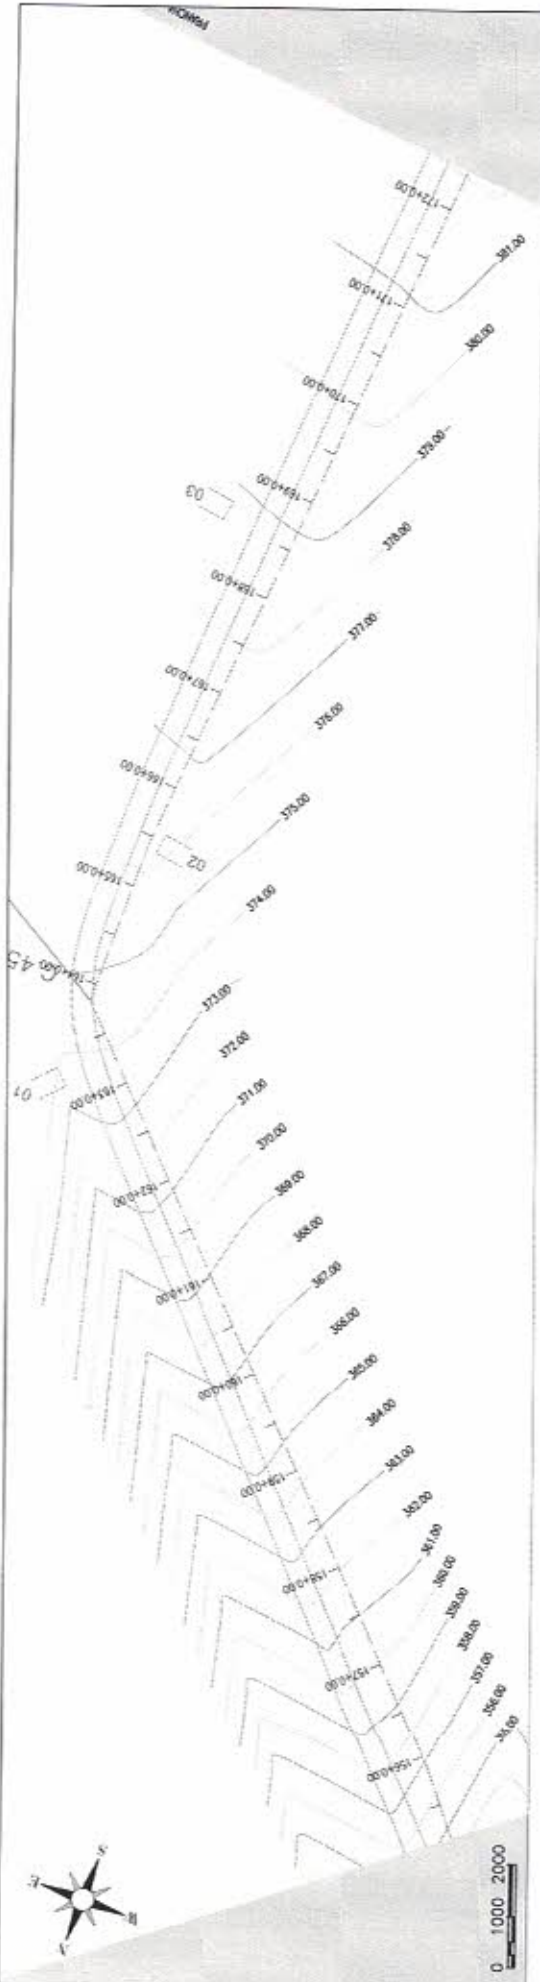

Estação	Altura (m)	Estação	Altura (m)
156+00	352.00	166+00	362.00
157+00	353.00	167+00	363.00
158+00	354.00	168+00	364.00
159+00	355.00	169+00	365.00
160+00	356.00	170+00	366.00
161+00	357.00	171+00	367.00
162+00	358.00	172+00	368.00
163+00	359.00		
164+00	360.00		
165+00	361.00		
166+00	362.00		
167+00	363.00		
168+00	364.00		
169+00	365.00		
170+00	366.00		
171+00	367.00		
172+00	368.00		


**PREFEITURA MUNICIPAL DE PIQUET CARNEIRO**  
**2ª ETAPA DO SISTEMA DE ABASTECIMENTO D'ÁGUA DE**  
**VARZANTE DOS DIVINOS E PARAIBANOS**  
**ESTAGUEAMENTO E PERFIL LONGITUDINAL**

PRIMEIRA: **10 / 11**  
 ESCALA: **1/1000**

PROJETA: \_\_\_\_\_  
 ARQUIVO: \_\_\_\_\_

SAA\_PC\_VAZ\_DIVINOS\_PPR\_01-11-11\_AMB\_P8-PP\_01.DWG



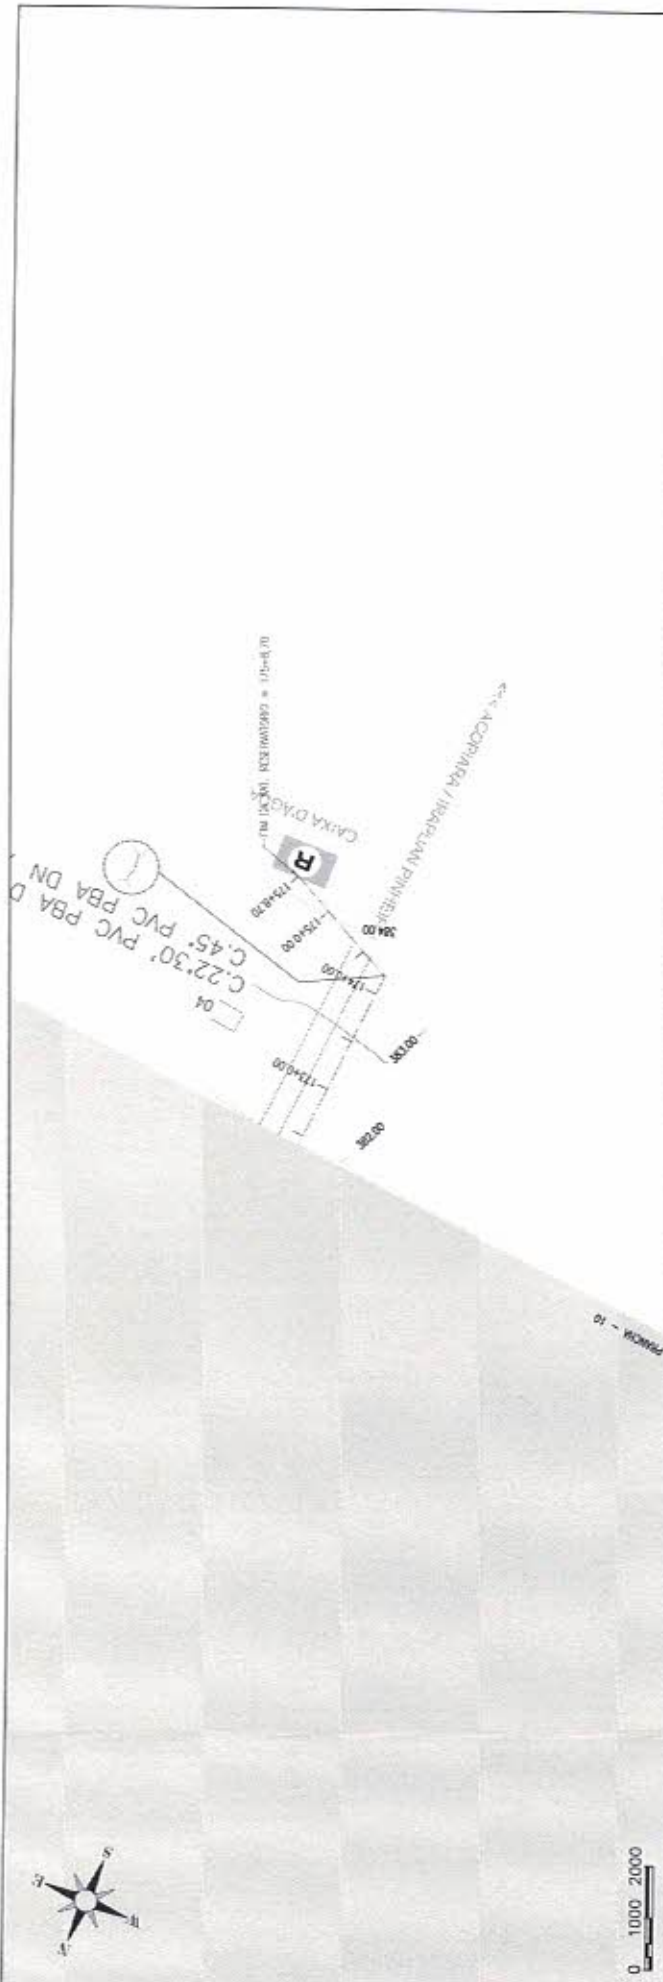

Autôsmo Projetada


Estação	Altura (m)	Diâmetro (mm)	Material
0+00	202.04	175	PVC
0+10	201.15	200	PVC
0+20	202.18	200	PVC
0+30	202.18	200	PVC
0+40	201.15	200	PVC
0+50	202.18	200	PVC
0+60	201.15	200	PVC
0+70	202.18	200	PVC
0+80	201.15	200	PVC
0+90	202.18	200	PVC
0+100	201.15	200	PVC




*Handwritten signature and date: 12/05/2011*



QUADRO DE ESPECIFICAÇÕES	
ITEM	DESCRIÇÃO
1	FORNECIMENTO E INSTALAÇÃO DE...
2	...
<p>QUADRO DE ESQUADRIAS</p> <p>QUANTIDADE   MATERIAL   DIMENSÃO   COMPRIMENTO   QUANTIDADE</p>	

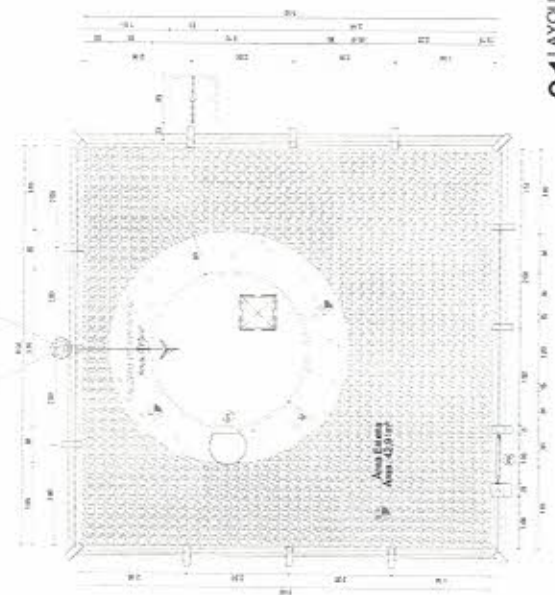

01 LAYOUT DE URBANIZAÇÃO.  
ESC. 1:500

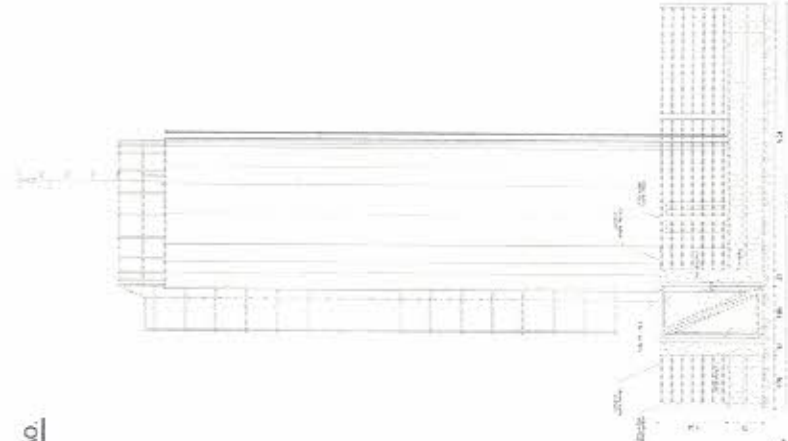

02 VISTA FRONTAL.  
ESC. 1:50


ANUNCIADO	
PROPOSTA MUNICIPAL DE PAVIMENTAR/OE	01/04
P. EMPALCO BRITÂNIA DE ARAUJO DE ARAUJO LOCAL INDETERMINADO DE VAGARIS DOS DIÁRIOS LARANJEIRAS	
RESERVATÓRIO ELAVADO LAYOUT DE URBANIZAÇÃO	
<p>EMPRESA: ...</p> <p>PROJETO: ...</p> <p>ABRETILO: ...</p> <p>REVISÃO: ...</p>	



**RELAÇÃO DE MATERIAIS**


ITEM	DESCRIÇÃO	QTD	CÓDIGO
1	CONCRETO (M3)	10	1000
2	AREIA (M3)	20	2000
3	FILOS DE AÇO (KGS)	100	3000
4	ALUMÍNIO (KGS)	50	4000
5	BRANCO (M2)	100	5000
6	VERDE (M2)	100	6000
7	VERMELHO (M2)	100	7000
8	AMARELO (M2)	100	8000
9	PRETO (M2)	100	9000
10	BRANCO (M2)	100	10000
11	VERDE (M2)	100	11000
12	VERMELHO (M2)	100	12000
13	AMARELO (M2)	100	13000
14	PRETO (M2)	100	14000
15	BRANCO (M2)	100	15000
16	VERDE (M2)	100	16000
17	VERMELHO (M2)	100	17000
18	AMARELO (M2)	100	18000
19	PRETO (M2)	100	19000
20	BRANCO (M2)	100	20000
21	VERDE (M2)	100	21000
22	VERMELHO (M2)	100	22000
23	AMARELO (M2)	100	23000
24	PRETO (M2)	100	24000
25	BRANCO (M2)	100	25000
26	VERDE (M2)	100	26000
27	VERMELHO (M2)	100	27000
28	AMARELO (M2)	100	28000
29	PRETO (M2)	100	29000
30	BRANCO (M2)	100	30000

NOTA: QUANTIDADES ESTIMADAS COM BASE NA RESERVA DE TERMO EM CASO ESPECÍFICO

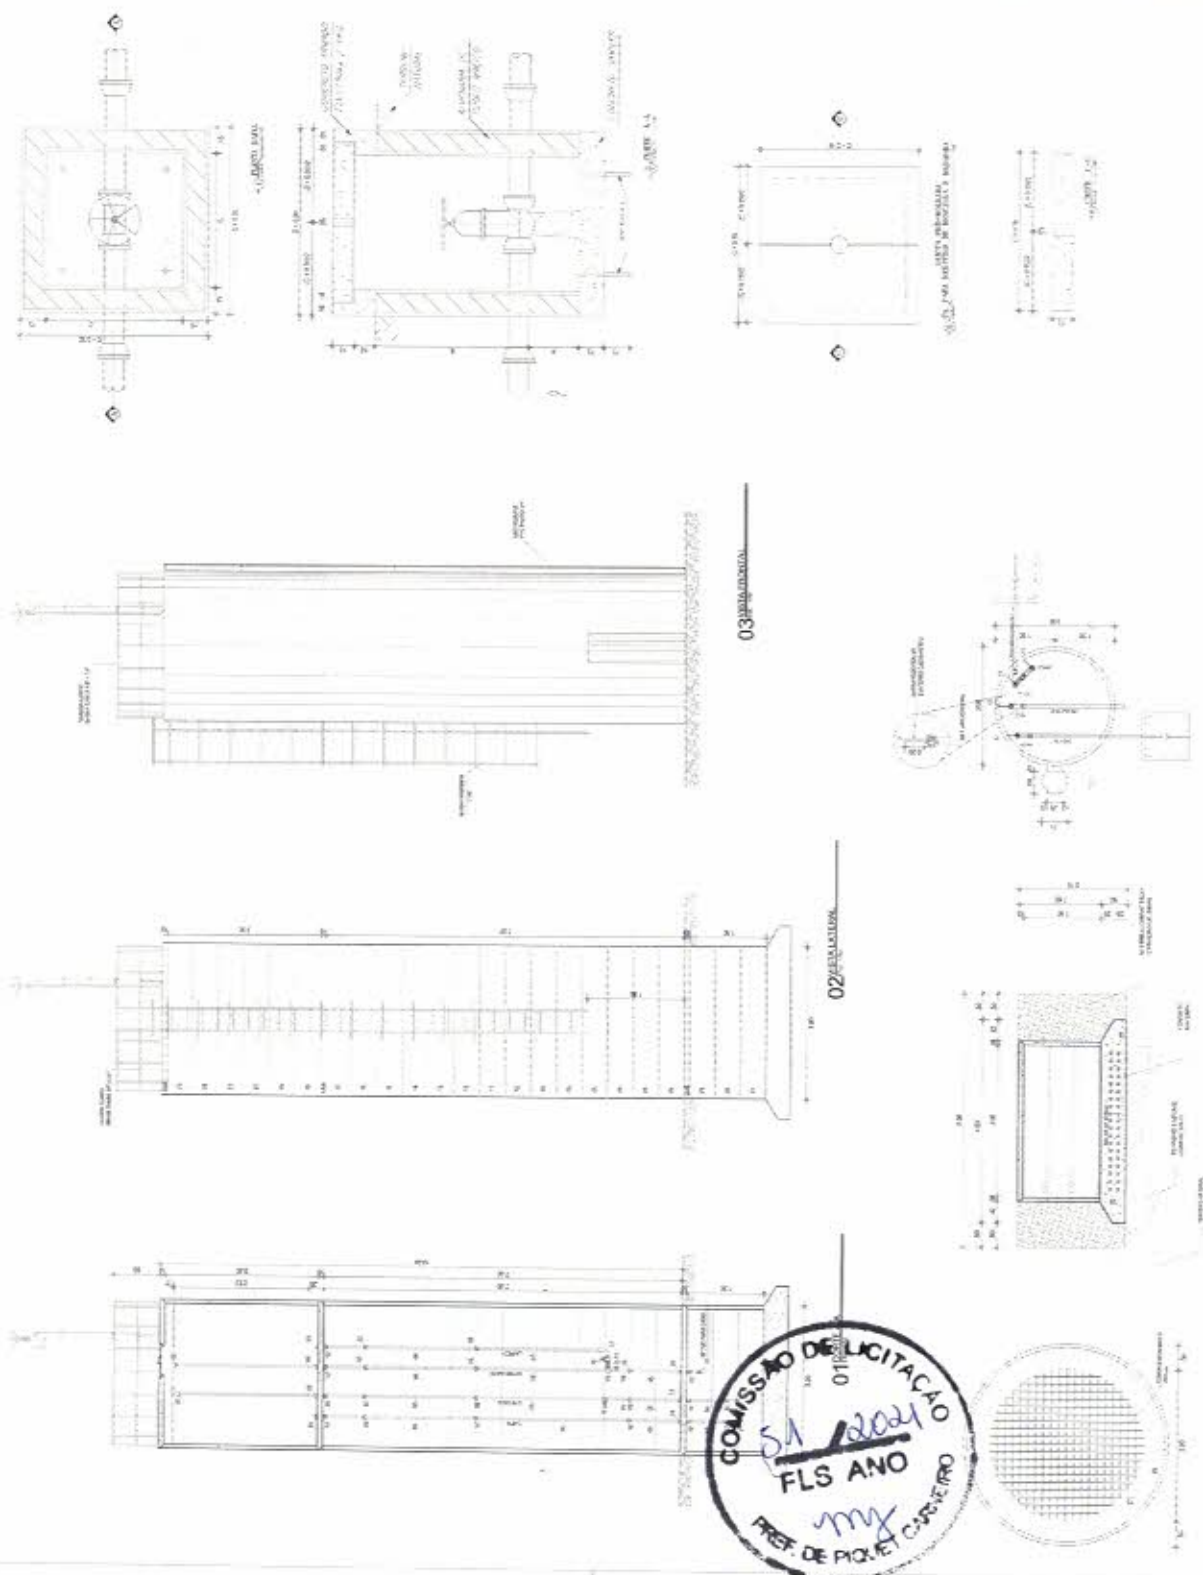

		Nº 02004 PETA DO TERMO DE APERTEAMENTO DE ADJUDICAÇÃO DE MATERIAIS PARA OBRAS DE REPARAÇÃO E MANUTENÇÃO DE PAVIMENTOS
RESERVATÓRIO ELEVADO PLANTÃO, LANTERNA E DETALHES		Nº 02004 PETA DO TERMO DE APERTEAMENTO DE ADJUDICAÇÃO DE MATERIAIS PARA OBRAS DE REPARAÇÃO E MANUTENÇÃO DE PAVIMENTOS
DATA: 12/01/2021	LOCAL: PAVIMENTOS DE REPARAÇÃO E MANUTENÇÃO	VALOR: R\$ 1.000.000,00
NOME DO EMPREENHEIRO:	ENDEREÇO:	CIDADE:
INSCRIÇÃO ESTADUAL:	INSCRIÇÃO MUNICIPAL:	CEP:
NOME DO REPRESENTANTE:	ENDEREÇO:	CIDADE:
INSCRIÇÃO ESTADUAL:	INSCRIÇÃO MUNICIPAL:	CEP:

05 - PLANILHA DE MATERIAIS  
 06 - PLANILHA DE MATERIAIS  
 04 - PLANILHA DE MATERIAIS

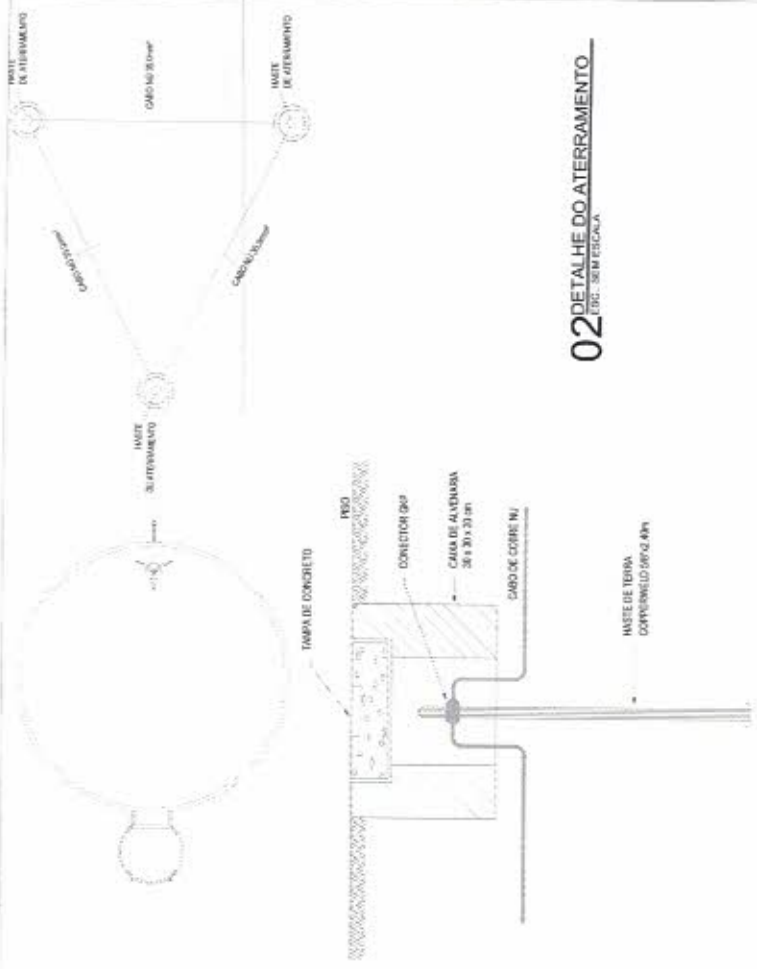

**02 DETALHE DO ATERRAMENTO**  
ESC. 1:200

APROVAÇÃO:

*Cláudio Gomes*  
PROJETISTA

PROJETISTA



PREFEITURA MUNICIPAL DE PIQUET CARNEIRO / CE.


DESENHO 01/01

PROPOSTA Nº 03/04

2ª ETAPA DO SISTEMA DE ABASTECIMENTO DE ÁGUA DAS LOCALIDADES DE VARZANTE DOS DIVINOS E PARAIBANOS

RESERVATÓRIO ELEVADO  
S.P.D.A.








LOCAL:	DIVERSAS LOCALIDADES - ZONA RURAL - PIQUET CARNEIRO - CE/RA
PROJETISTA:	
PROPOSTA Nº:	PREFEITURA MUNICIPAL DE PIQUET CARNEIRO / CE - CNPJ. 07.731.057/0001-31
DESENHISTA:	GILBERTO SOARES
APROVADO:	S/A. PC. VZ. DIVINOS/RA. 02.03.14. RES. PIQUET. 021.790 DWG
ESCALA:	INDICADA
DATA:	

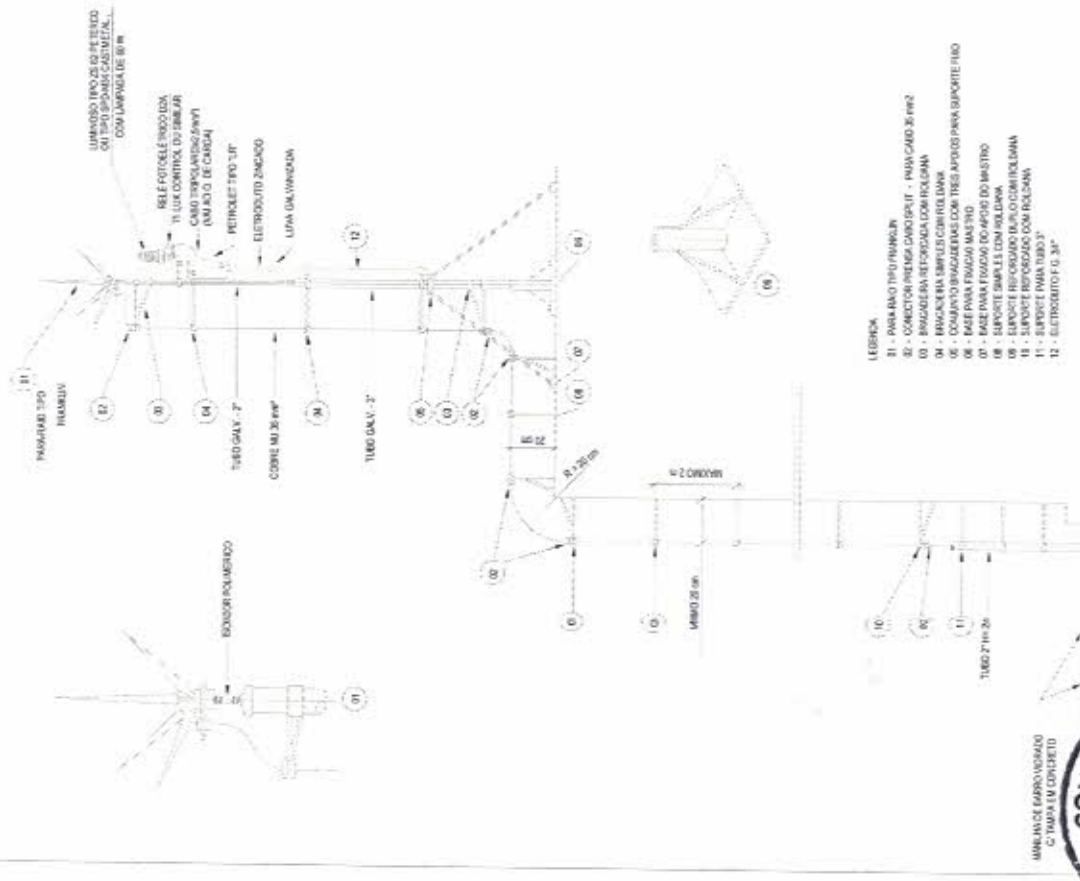

**01 DETALHE DO PARA-RAIO**  
ESC. 1:20

- LEGENDA
- 1 - PASSARABUJO
  - 2 - CONECTOR PRESA CABO GEP - PARA CABO NI
  - 3 - BRANQUEAMENTO DE TUBO COM POLIURETANO
  - 4 - BRANQUEAMENTO DE TUBO COM POLIURETANO
  - 5 - CASAMENTO BRANQUEADO COM TUBO APOIO PARA SUPORTE FIBRO
  - 6 - BASE PARA FIBRAÇÃO DO FIBRO
  - 7 - BASE PARA FIBRAÇÃO DO FIBRO
  - 8 - SUPORTE SIMPLIFICADO PARA CABO NI
  - 9 - SUPORTE REFORÇADO COM POLIURETANO
  - 10 - TUBO 28 x 28
  - 11 - TUBO 28 x 28
  - 12 - TUBO 28 x 28




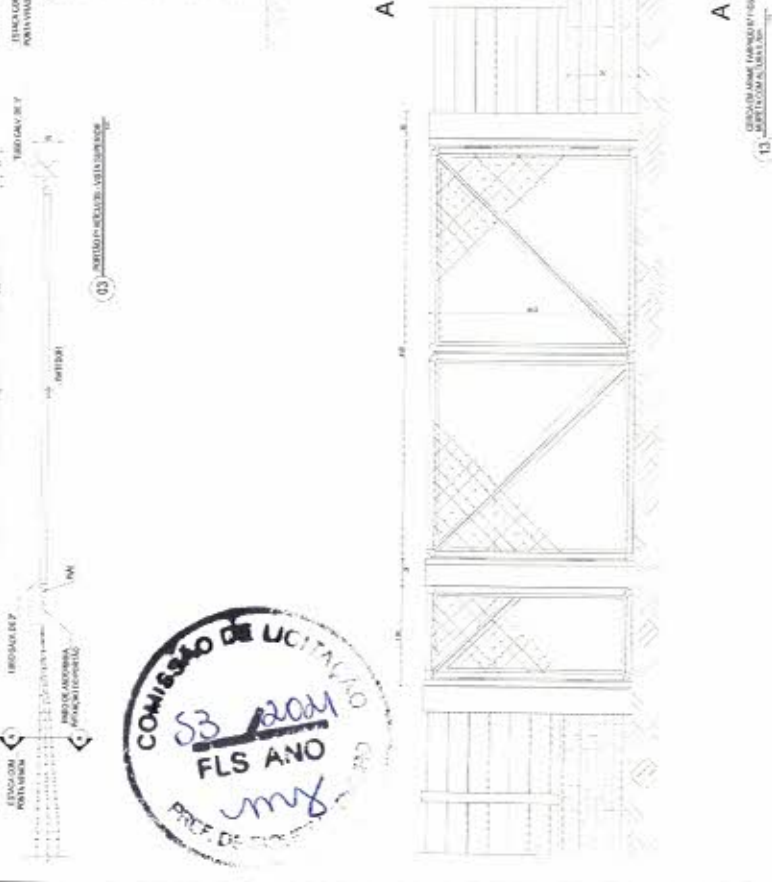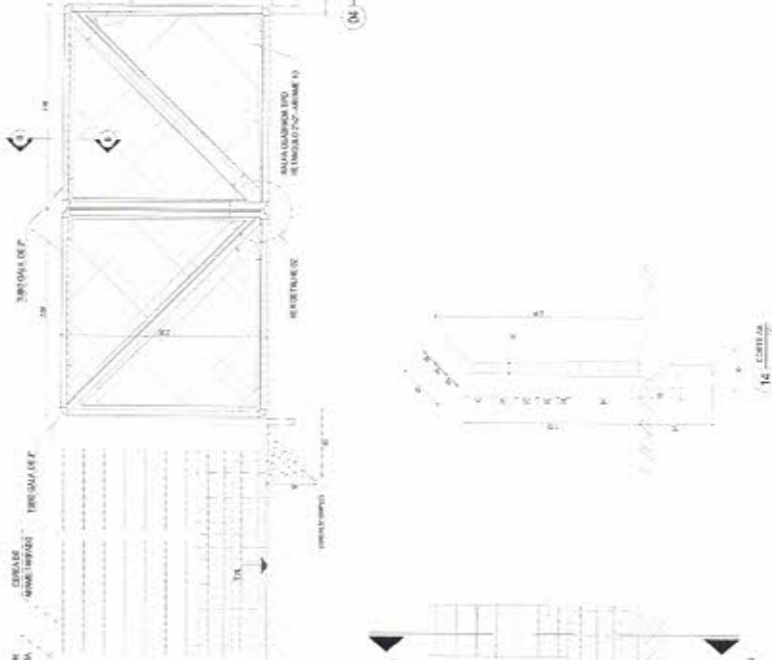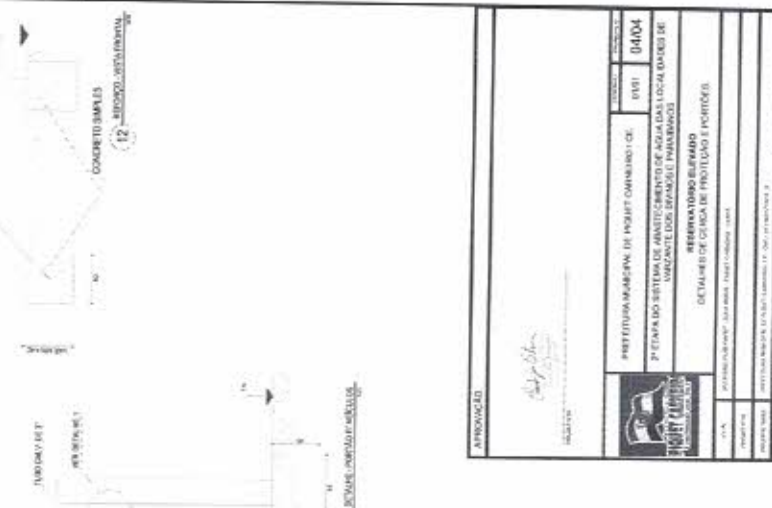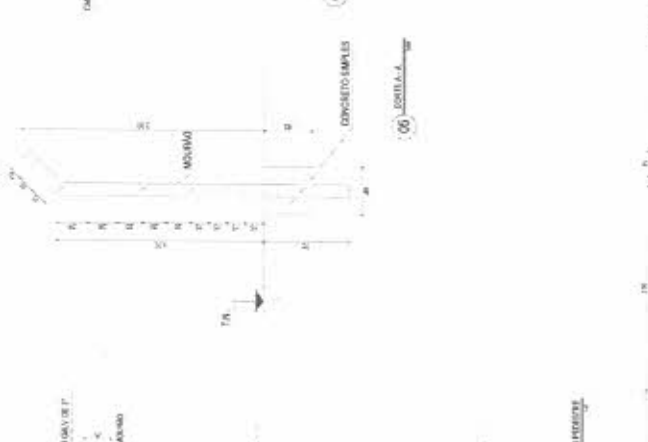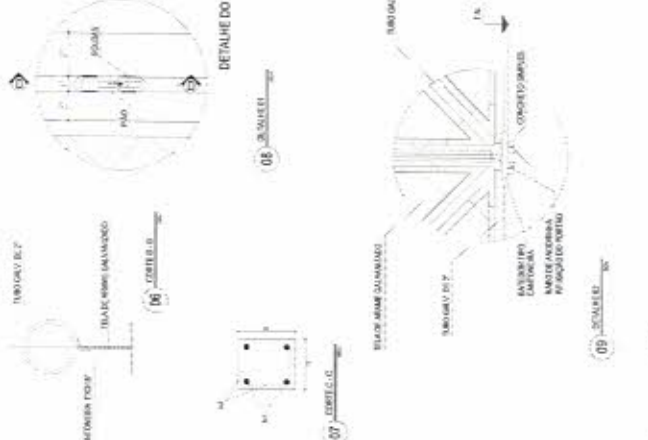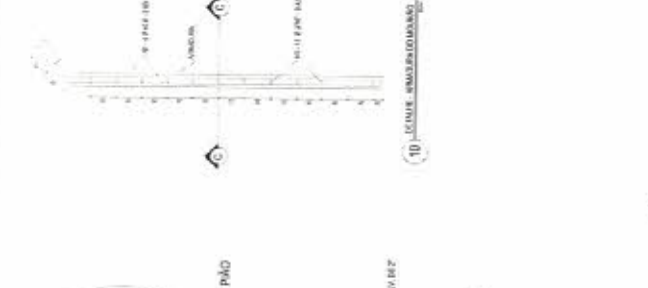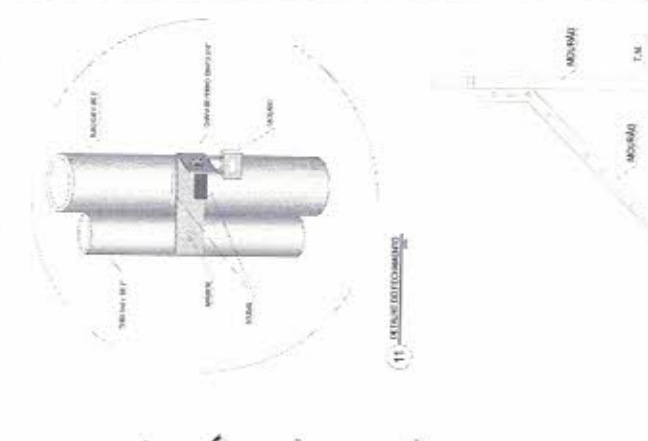

COMISSÃO DE LICITAÇÃO  
53 / 2021  
FLS ANO  
my

PROPOSTA	PRETENDENTE	PRETENSÃO
04004	PREFEITURA MUNICIPAL DE MONTE CARMELO DE MATOZINHO LOCALIDADE DE MONTE CARMELO DE MATOZINHO	DETALES DE CARGA DE TUBO DE FIBRA


PROPOSTA	PRETENDENTE	PRETENSÃO
04004	PREFEITURA MUNICIPAL DE MONTE CARMELO DE MATOZINHO LOCALIDADE DE MONTE CARMELO DE MATOZINHO	DETALES DE CARGA DE TUBO DE FIBRA

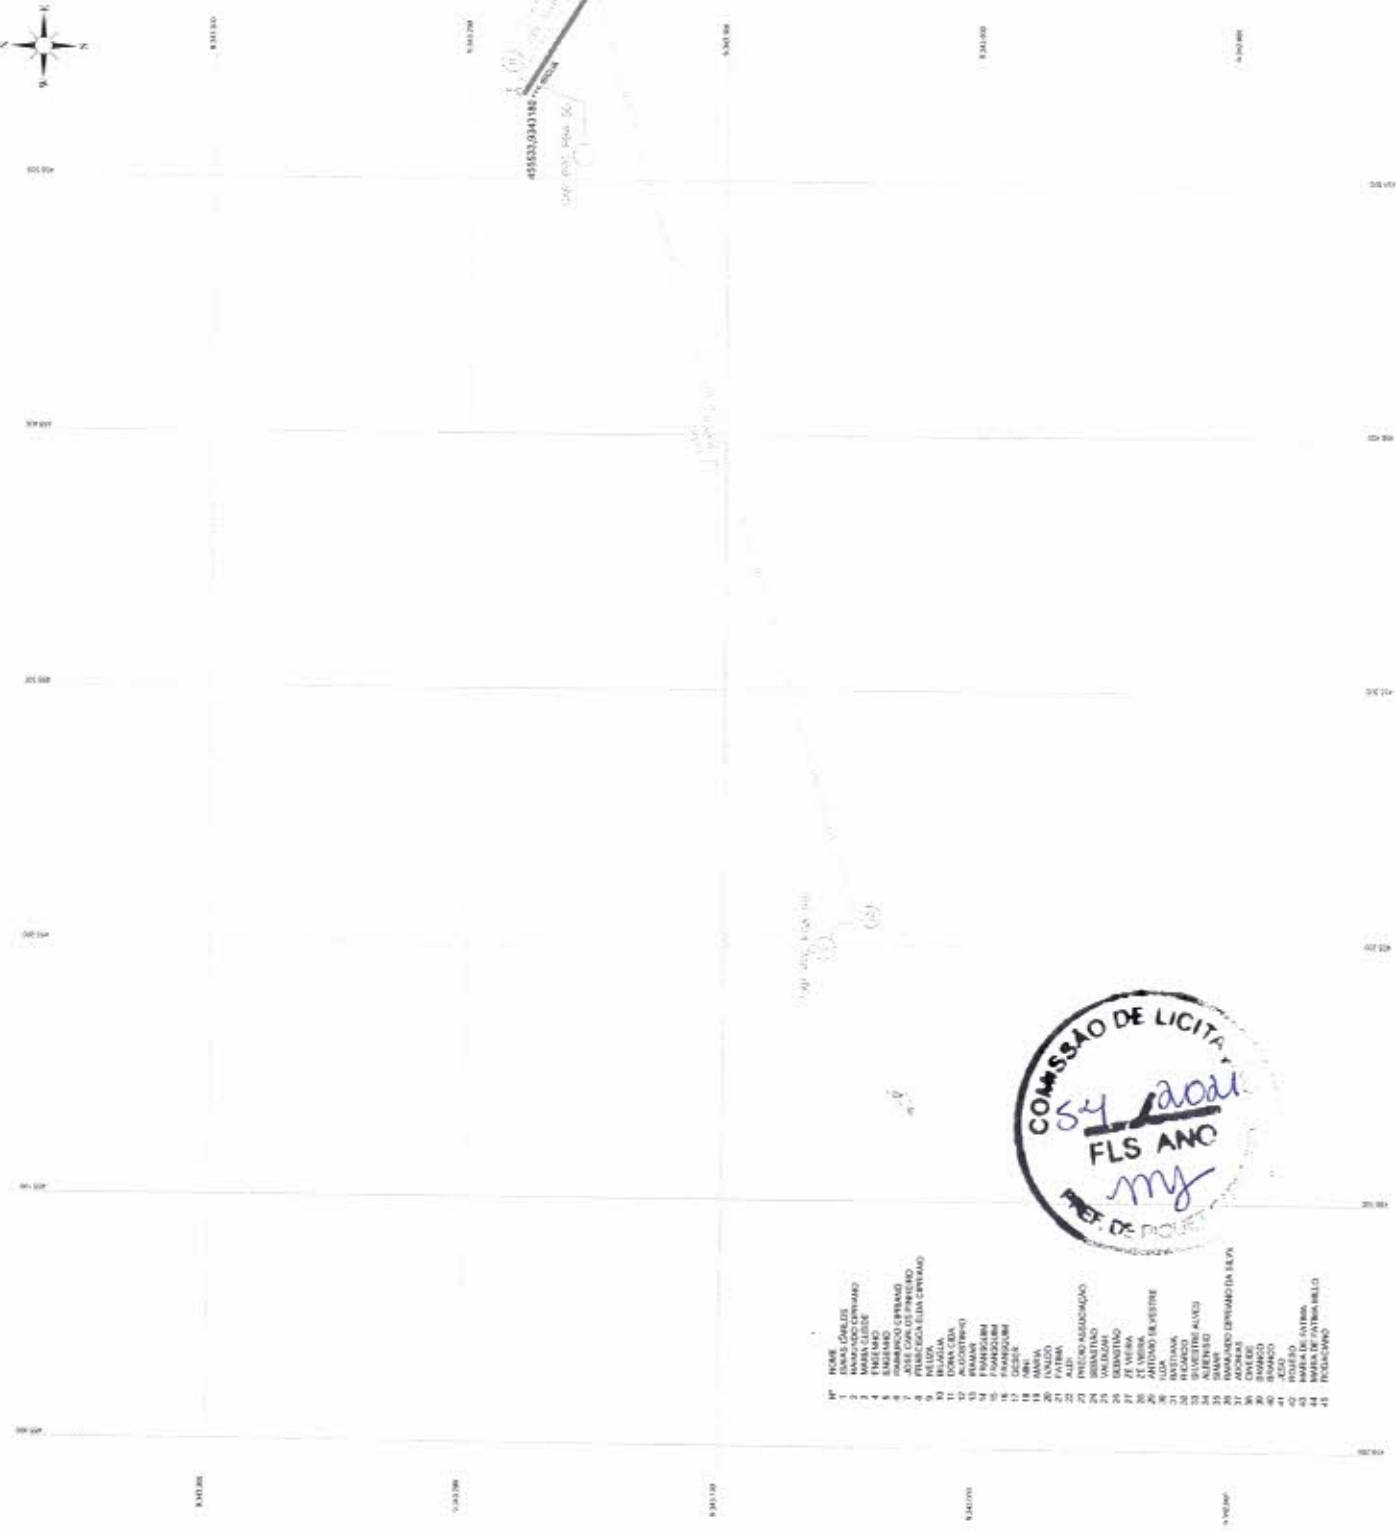

- 1 NOME
- 2 NOME
ITEM	QUANTIDADE	UNIDADE	VALOR UNITÁRIO	VALOR TOTAL
01	12	m³		
02	20	m³		
03	30	m³		
04	30	m³		
05	30	m³		
06	30	m³		
07	30	m³		
08	30	m³		
09	30	m³		

LEGENDA:  
 REDE PROJETADA DE 100m<sup>2</sup> ETAPA  
 REDE PROJETADA DE 200m<sup>2</sup> ETAPA  
 REDE EXISTENTE DE 100m<sup>2</sup> ETAPA  
 REDE EXISTENTE DE 200m<sup>2</sup> ETAPA

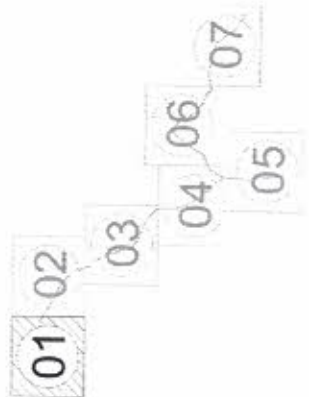


PROPOSTA Nº 01/07  
 PROPOSTA Nº 01/07  
 PROPOSTA Nº 01/07

PRESENCIA MUNICIPAL DE POÇOS CALDEIRAS  
 PRESENCIA MUNICIPAL DE POÇOS CALDEIRAS  
 PRESENCIA MUNICIPAL DE POÇOS CALDEIRAS

REDE DE COLETA DE LIXO  
 REDE DE COLETA DE LIXO

EMPRESA: ...  
 ENDEREÇO: ...  
 CEP: ...

EMPRESA	...
ENDEREÇO	...
CEP	...
CIDADE	...
UF	...
TELEFONE	...
E-MAIL	...

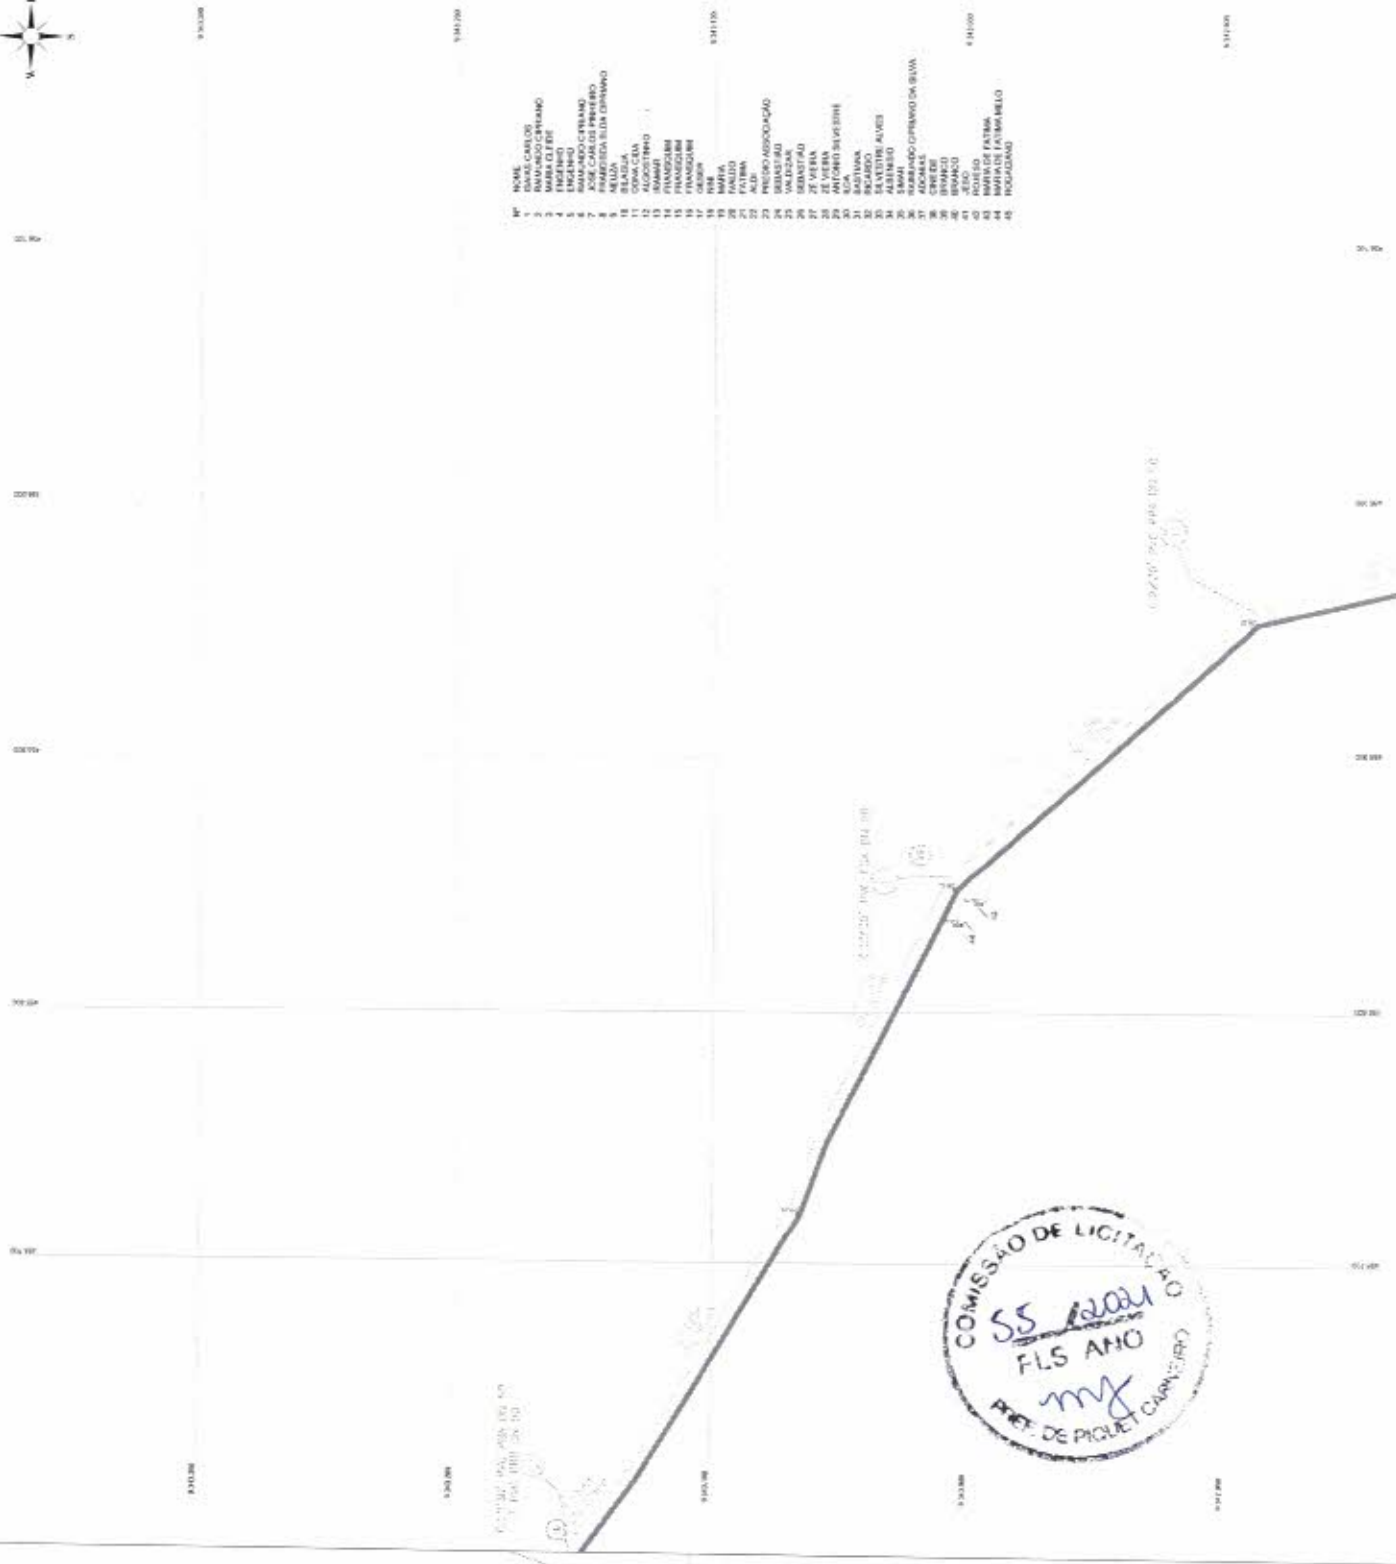

- | Nº | NOME                     |
|----|--------------------------|
| 1  | ANTONIO CARLOS           |
| 2  | ANTONIO CASSIANO         |
| 3  | MARIA CLÉBER             |
| 4  | ANTONIO CARLOS           |
| 5  | ENGENHO                  |
| 6  | RAMARCO CERVANO          |
| 7  | ANTONIO CARLOS           |
| 8  | FRANCISCO SILVA OLIVEIRO |
| 9  | MELO                     |
| 10 | ANTONIO CARLOS           |
| 11 | DOM CAIA                 |
| 12 | AGOSTINHO                |
| 13 | ANTONIO CARLOS           |
| 14 | FRANCO                   |
| 15 | FRANCO                   |
COMISSÃO DE LICITAÇÃO  
55  
FLS ANO  
my  
PRET. DE PROJ. CARNEIRO

PROVA	Pontos
01 - P.V.C. E P.B.C.	12
02 - P.V.C. E P.B.C.	24
03 - P.V.C. E P.B.C.	36
04 - P.V.C. E P.B.C.	48
05 - P.V.C. E P.B.C.	60
06 - P.V.C. E P.B.C.	72

LEGENDA:  
REDE PROJETADA DE 01m<sup>2</sup> E 2m<sup>2</sup> E 3m<sup>2</sup>  
REDE PROJETADA DE 10m<sup>2</sup> E 20m<sup>2</sup> E 30m<sup>2</sup>  
REDE PROJETADA DE 40m<sup>2</sup> E 50m<sup>2</sup> E 60m<sup>2</sup>  
ARTICULAÇÃO




PROJETO: \_\_\_\_\_

PROJ. CARNEIRO

PRET. MUNICIPAL DE PROJ. CARNEIRO	02/07
PRET. MUNICIPAL DE PROJ. CARNEIRO DE ÁGUA DAS LOCALIDADES DE MANGALÉ, LOZANHO E FARMACIA	
REDE DE DISTRIBUIÇÃO	
MUNICÍPIO	

PROJ. CARNEIRO	PROJ. CARNEIRO
PROJ. CARNEIRO	PROJ. CARNEIRO
PROJ. CARNEIRO	PROJ. CARNEIRO
PROJ. CARNEIRO	PROJ. CARNEIRO
PROJ. CARNEIRO	PROJ. CARNEIRO

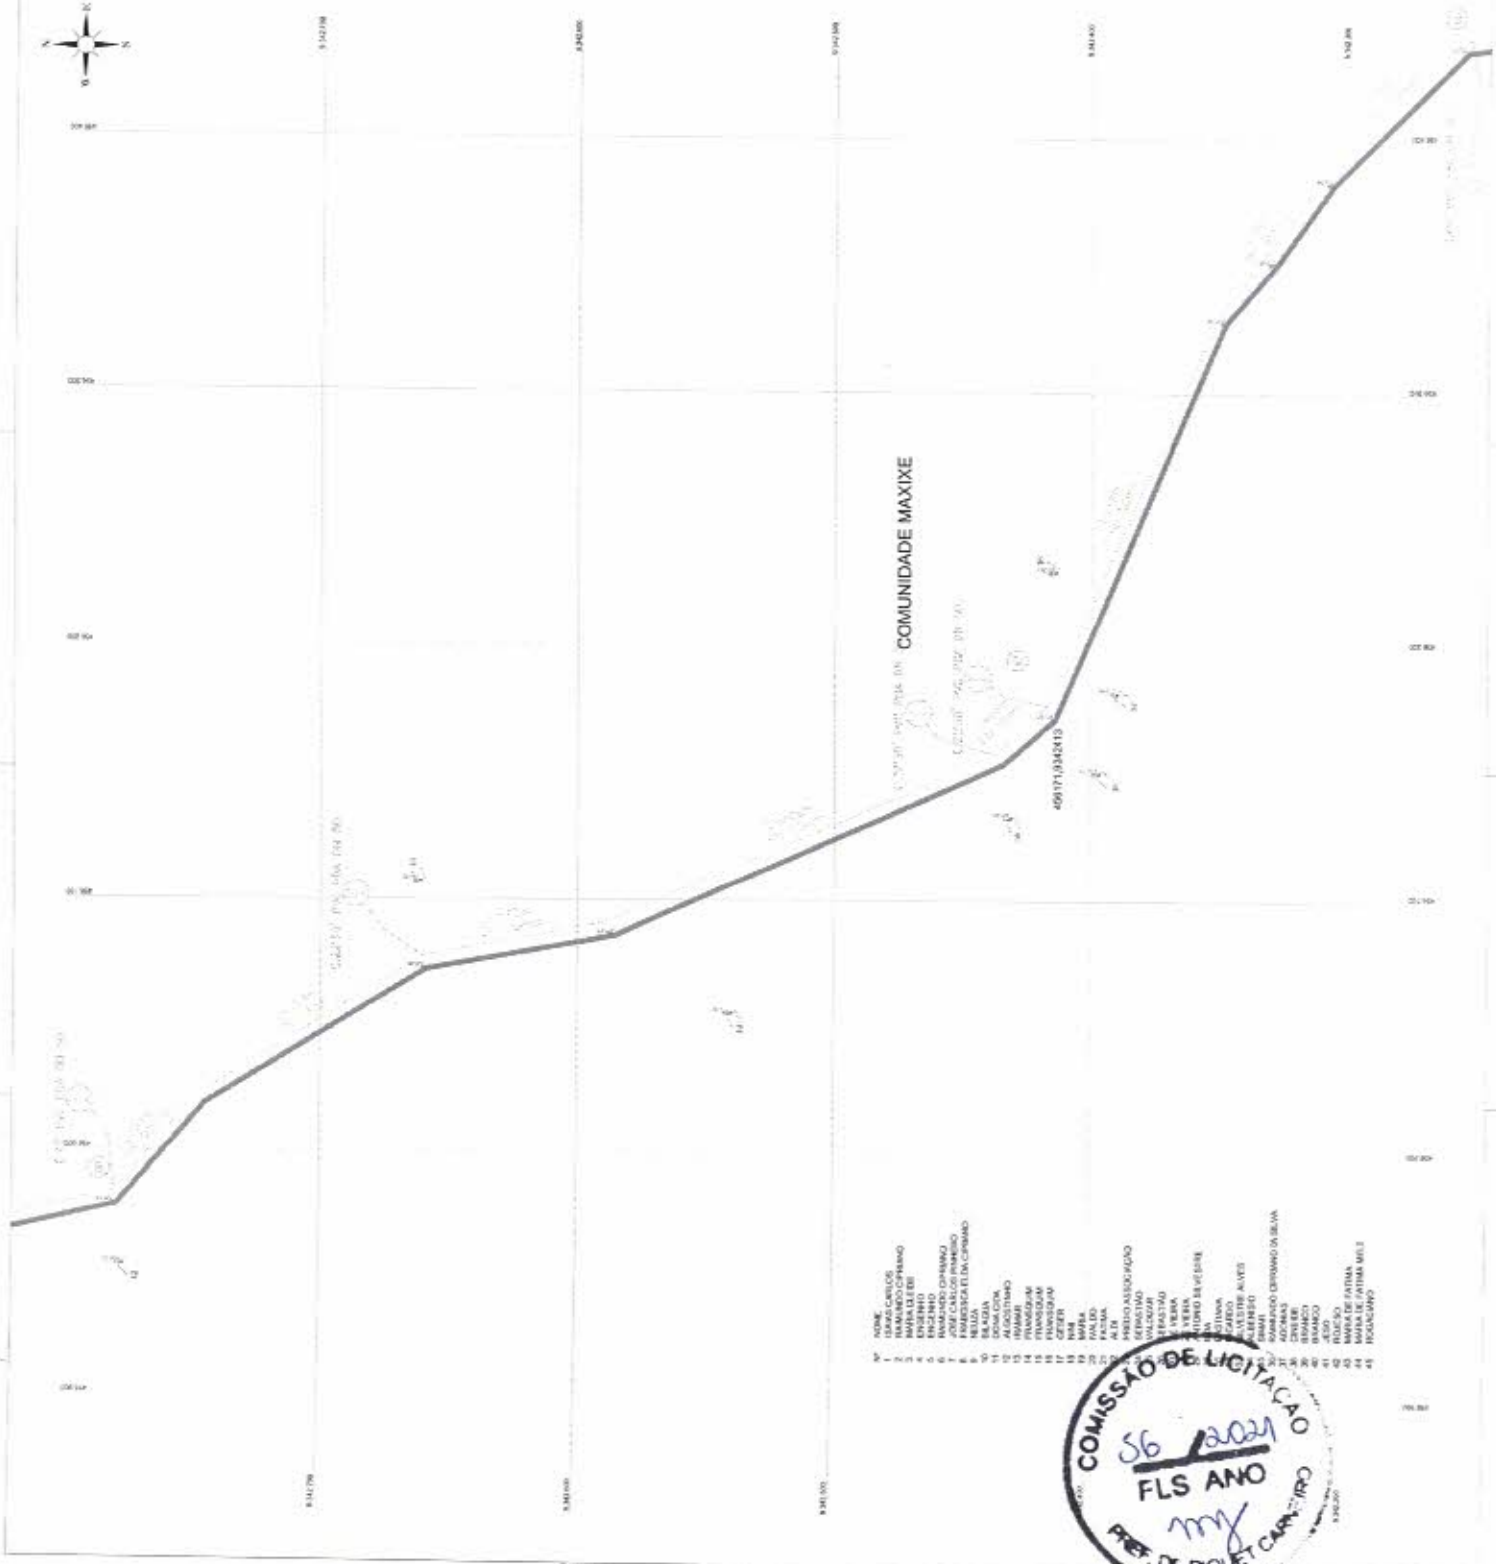


- 1 CARLOS
- 2 MARIA DO CARMO
- 3 MARIA LUIZ
- 4 ENRIQUE
- 5 MANOEL CHAVES
- 6 JOSE CARLOS RIBEIRO
- 7 CARLOS RIBEIRO
- 8 NELSON
- 9 BRUNO
- 10 AUGUSTO
- 11 JOAO
- 12 JOAO
- 13 FRANCISCO
- 14 FRANCISCO
TIPO DE PAVIMENTO	QUANTIDADE	UNIDADE
Asfalto	10	m <sup>2</sup>
Cimento Portland	20	kg
Areia	30	m <sup>3</sup>
Brita	40	m <sup>3</sup>
Concreto	50	m <sup>3</sup>
Manoel de Lacerda	60	m <sup>3</sup>

LEGENDA:  
 REDE PROJETADA DE 60m x 2ª ETAPA  
 REDE PROJETADA DE 120m x 2ª ETAPA  
 REDE PROJETADA DE 180m x 2ª ETAPA  
 ANTICIPAÇÃO

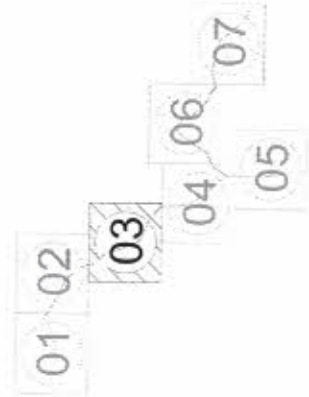

MUNICÍPIO DE PIQUET CARNEIRO  
 PREFEITURA MUNICIPAL DE PIQUET CARNEIRO  
 SECRETARIA MUNICIPAL DE AGUAS LOCALS E DE MANUTENÇÃO E INFRASSTRUTURA

PROJETO DE: \_\_\_\_\_  
 DATA DE: \_\_\_\_\_

PRÉDIO: \_\_\_\_\_  
 ENDEREÇO: \_\_\_\_\_  
 BAIRRO: \_\_\_\_\_

Nº. \_\_\_\_\_  
 Nº. \_\_\_\_\_  
 Nº. \_\_\_\_\_  
 Nº. \_\_\_\_\_  
 Nº. \_\_\_\_\_

REDE DE DISTRIBUIÇÃO  
 PAVIMENTO

Nº. \_\_\_\_\_  
 Nº. \_\_\_\_\_  
 Nº. \_\_\_\_\_  
 Nº. \_\_\_\_\_  
 Nº. \_\_\_\_\_



- 04 54 04 58 04 62 04 66 04 70 04 74 04 78 04 82 04 86 04 90 04 94 04 98 05 02 05 06 05 10 05 14 05 18 05 22 05 26 05 30 05 34 05 38 05 42 05 46 05 50 05 54 05 58 06 02 06 06 06 10 06 14 06 18 06 22 06 26 06 30 06 34 06 38 06 42 06 46 06 50 06 54 06 58 07 02
- 1º NOME  
2º SOBRENOME  
3º ENDEREÇO  
4º CIDADE  
5º ESTADO  
6º CEP  
7º DATA DE NASCIMENTO  
8º SEXO  
9º PAÍS DE ORIGEM  
10º RAÇA  
11º NÚMERO DO RG  
12º NÚMERO DO CPF  
13º NÚMERO DO PIS/PASEP  
14º NÚMERO DO INSS  
15º NÚMERO DO CADASTRO DE ELEIÇÕES  
16º CATEGORIA  
17º GRUPO  
18º NOME  
19º ENDEREÇO  
20º CIDADE  
21º ESTADO  
22º CEP  
23º DATA DE NASCIMENTO  
24º SEXO  
25º PAÍS DE ORIGEM  
26º RAÇA  
27º NÚMERO DO RG  
28º NÚMERO DO CPF  
29º NÚMERO DO PIS/PASEP  
30º NÚMERO DO INSS  
31º NÚMERO DO CADASTRO DE ELEIÇÕES  
32º CATEGORIA  
33º GRUPO  
34º NOME  
35º ENDEREÇO  
36º CIDADE  
37º ESTADO  
38º CEP  
39º DATA DE NASCIMENTO  
40º SEXO  
41º PAÍS DE ORIGEM  
42º RAÇA  
43º NÚMERO DO RG  
44º NÚMERO DO CPF  
45º NÚMERO DO PIS/PASEP  
46º NÚMERO DO INSS  
47º NÚMERO DO CADASTRO DE ELEIÇÕES  
48º CATEGORIA  
49º GRUPO  
50º NOME  
51º ENDEREÇO  
52º CIDADE  
53º ESTADO  
54º CEP  
55º DATA DE NASCIMENTO  
56º SEXO  
57º PAÍS DE ORIGEM  
58º RAÇA  
59º NÚMERO DO RG  
60º NÚMERO DO CPF  
61º NÚMERO DO PIS/PASEP  
62º NÚMERO DO INSS  
63º NÚMERO DO CADASTRO DE ELEIÇÕES  
64º CATEGORIA  
65º GRUPO  
66º NOME  
67º ENDEREÇO  
68º CIDADE  
69º ESTADO  
70º CEP  
71º DATA DE NASCIMENTO  
72º SEXO  
73º PAÍS DE ORIGEM  
74º RAÇA  
75º NÚMERO DO RG  
76º NÚMERO DO CPF  
77º NÚMERO DO PIS/PASEP  
78º NÚMERO DO INSS  
79º NÚMERO DO CADASTRO DE ELEIÇÕES  
80º CATEGORIA  
81º GRUPO  
82º NOME  
83º ENDEREÇO  
84º CIDADE  
85º ESTADO  
86º CEP  
87º DATA DE NASCIMENTO  
88º SEXO  
89º PAÍS DE ORIGEM  
90º RAÇA  
91º NÚMERO DO RG  
92º NÚMERO DO CPF  
93º NÚMERO DO PIS/PASEP  
94º NÚMERO DO INSS  
95º NÚMERO DO CADASTRO DE ELEIÇÕES  
96º CATEGORIA  
97º GRUPO  
98º NOME  
99º ENDEREÇO  
100º CIDADE  
101º ESTADO  
102º CEP  
103º DATA DE NASCIMENTO  
104º SEXO  
105º PAÍS DE ORIGEM  
106º RAÇA  
107º NÚMERO DO RG  
108º NÚMERO DO CPF  
109º NÚMERO DO PIS/PASEP  
110º NÚMERO DO INSS  
111º NÚMERO DO CADASTRO DE ELEIÇÕES  
112º CATEGORIA  
113º GRUPO  
114º NOME  
115º ENDEREÇO  
116º CIDADE  
117º ESTADO  
118º CEP  
119º DATA DE NASCIMENTO  
120º SEXO  
121º PAÍS DE ORIGEM  
122º RAÇA  
123º NÚMERO DO RG  
124º NÚMERO DO CPF  
125º NÚMERO DO PIS/PASEP  
126º NÚMERO DO INSS  
127º NÚMERO DO CADASTRO DE ELEIÇÕES  
128º CATEGORIA  
129º GRUPO  
130º NOME  
131º ENDEREÇO  
132º CIDADE  
133º ESTADO  
134º CEP  
135º DATA DE NASCIMENTO  
136º SEXO  
137º PAÍS DE ORIGEM  
138º RAÇA  
139º NÚMERO DO RG  
140º NÚMERO DO CPF  
141º NÚMERO DO PIS/PASEP  
142º NÚMERO DO INSS  
143º NÚMERO DO CADASTRO DE ELEIÇÕES  
144º CATEGORIA  
145º GRUPO  
146º NOME  
147º ENDEREÇO  
148º CIDADE  
149º ESTADO  
150º CEP  
151º DATA DE NASCIMENTO  
152º SEXO  
153º PAÍS DE ORIGEM  
154º RAÇA  
155º NÚMERO DO RG  
156º NÚMERO DO CPF  
157º NÚMERO DO PIS/PASEP  
158º NÚMERO DO INSS  
159º NÚMERO DO CADASTRO DE ELEIÇÕES  
160º CATEGORIA  
161º GRUPO



REGIÃO	QTD
Centro	12
Centro-Oeste	25
Centro-Sul	20
Centro-Norte	15
Centro-Este	10
Centro-Sudoeste	08

LEGENDA:  
REDE PROJETADA DE 50m x 20m 2ª ETAPA  
REDE PROJETADA DE 70m x 20m 2ª ETAPA  
REDE PROJETADA DE 90m x 20m 2ª ETAPA  
ANTOLONGAS

01 02 03 04 06 07 05

PROPOSTANTE: *[Assinatura]* MUNICÍPIO DE PINHEIRO


PREFEITURA MUNICIPAL DE PINHEIRO GARRIBOSCO 91491 0507  
2ª ETAPA DO SISTEMA DE ABASTECIMENTO DE ÁGUA SANEAMENTO LOCAL EM REDE DE TUBULOS DE POLIETILENO DE ALTA DENSIDADE

REDE DE DISTRIBUIÇÃO SANEAMENTO

PROPOSTA	REDE DE DISTRIBUIÇÃO SANEAMENTO
PROPOSTA	REDE DE DISTRIBUIÇÃO SANEAMENTO
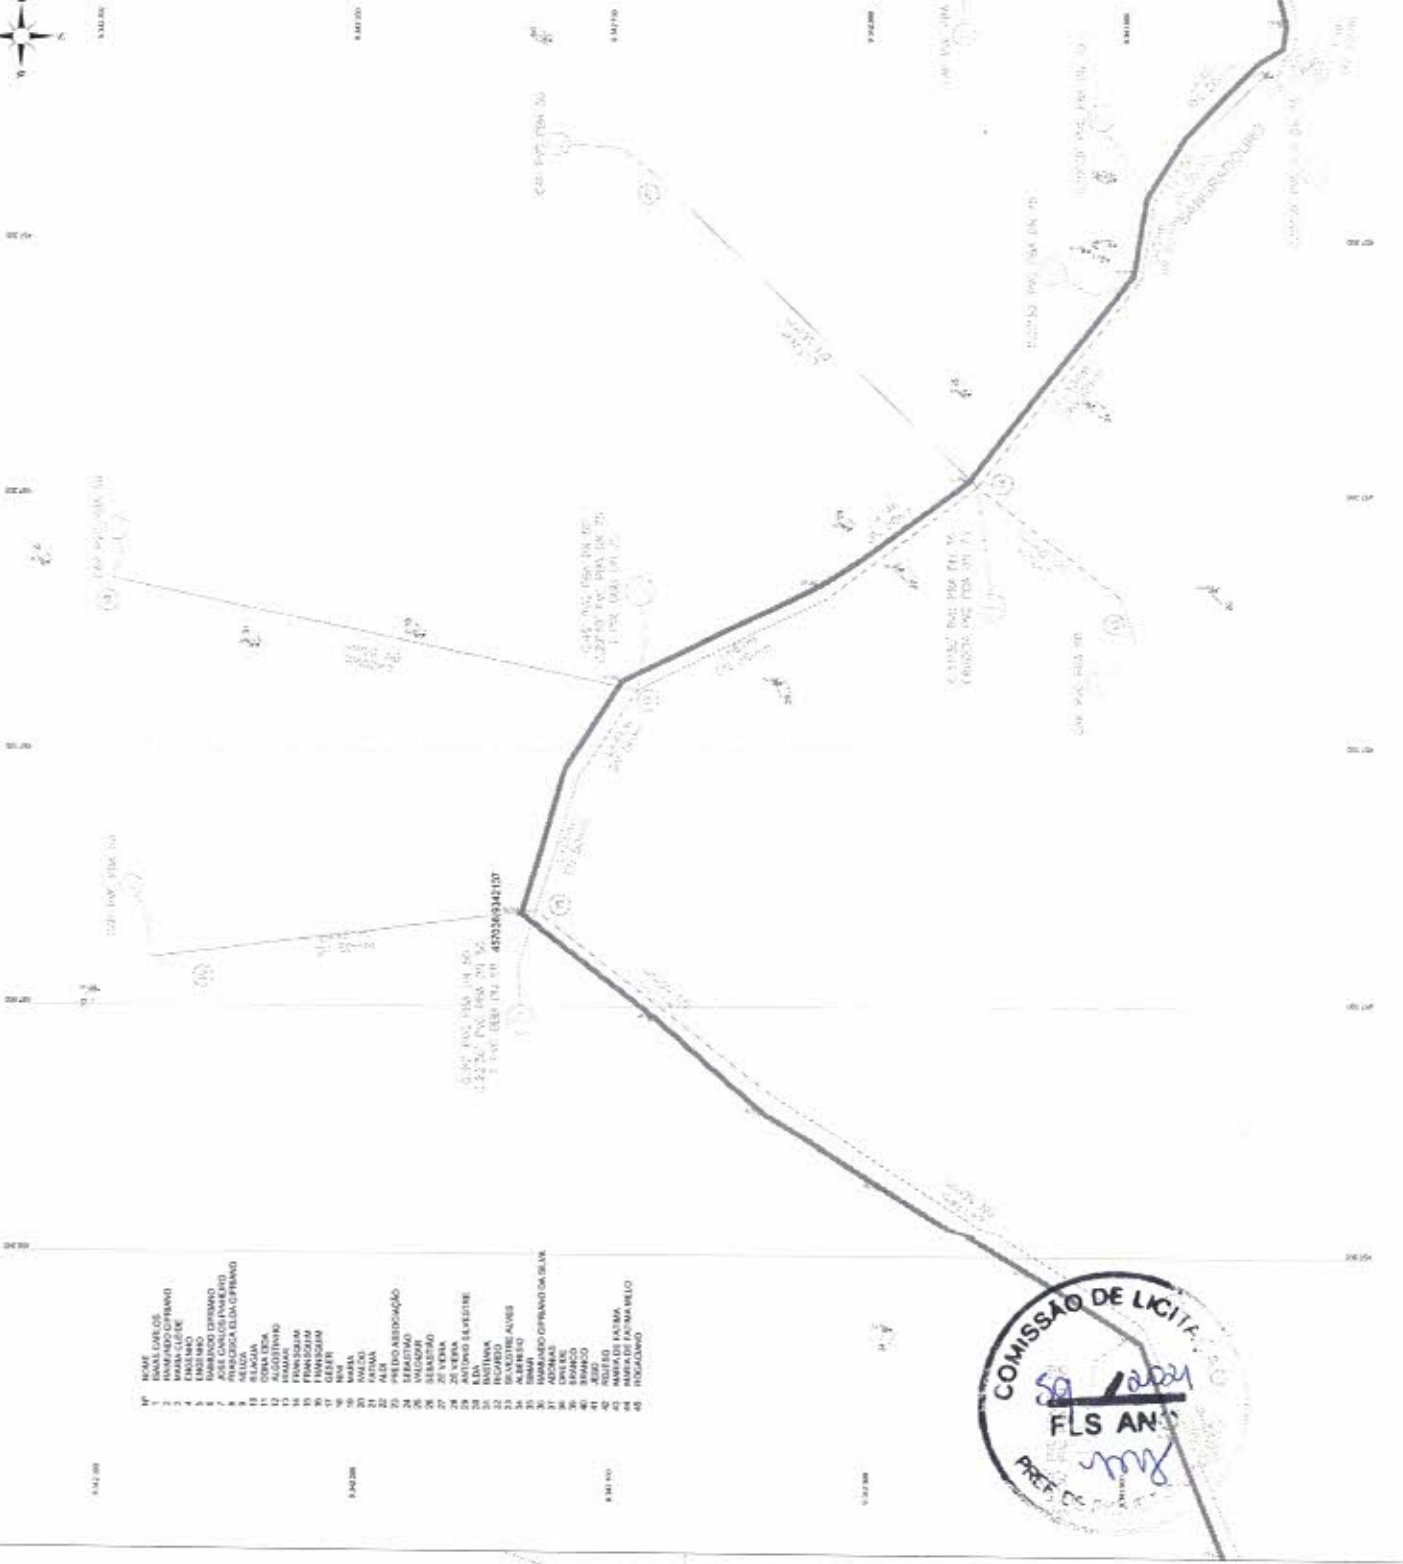


- 1 NOME: CARLOS  
 2 NOME: CARLOS  
COMISSÃO DE LICITAÇÃO  
 FLS ANO  
 PREF. DE

TIPO DE TUBO	QTD
100' PVC Ø 100 DN 100	10
150' PVC Ø 150 DN 150	10
200' PVC Ø 200 DN 200	10
250' PVC Ø 250 DN 250	10
300' PVC Ø 300 DN 300	10
350' PVC Ø 350 DN 350	10
400' PVC Ø 400 DN 400	10
450' PVC Ø 450 DN 450	10
500' PVC Ø 500 DN 500	10

LEGENDA  
 REDE PROJETADA DE 1ª ETAPA  
 REDE PROJETADA DE 2ª ETAPA  
 REDE PROJETADA DE 3ª ETAPA  
 ABERTURA

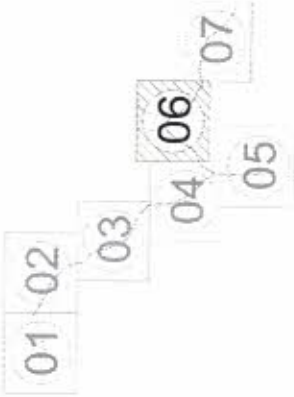


AUTORIZAÇÃO  
 \_\_\_\_\_  
 \_\_\_\_\_

PRETUBAGEM MUNICIPAL DE PROJETO CONVENIÊNCIA		01/01	00007
2ª ETAPA DO SISTEMA DE ABASTECIMENTO DE ÁGUA DO LOCAL BARRIO DE			
VIAZONI DE SÃO DOMINGOS E INDIANÓPOLIS			
MUNICÍPIO DE SÃO DOMINGOS DO PRATA - GOIÁS			
INSCRIÇÃO Nº 001/2024			
NOME DO CONTRATANTE			
NOME DO CONTRATADO			
CNPJ DO CONTRATADO			
RUA DO CONTRATADO			
Cidade/UF			
Data de Assinatura			
Assinatura			



# COMUNIDADE VAZANTE DOS DIVINOS

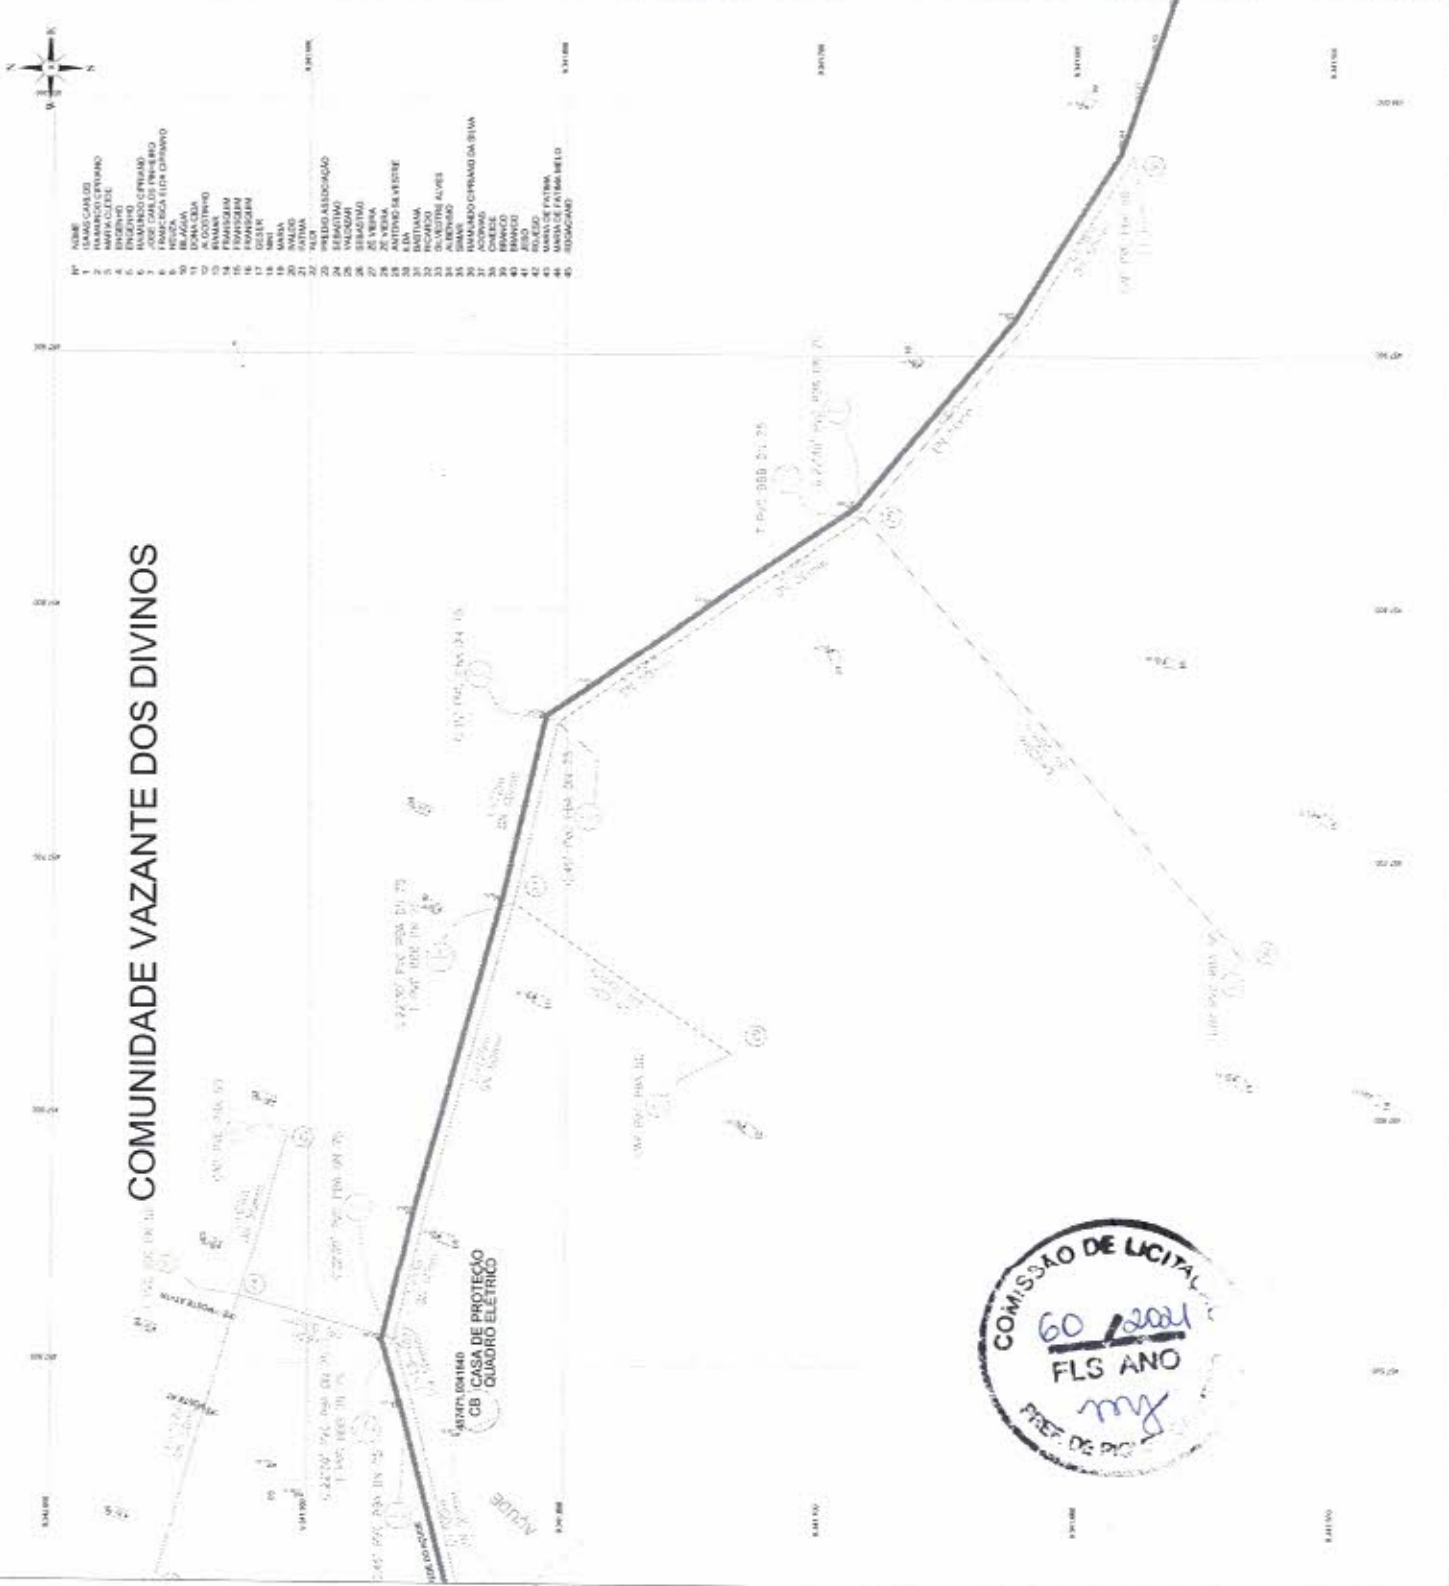

REDA	# Casas
Capoteleira	12
Grupo 01 PFC II PFC III	20
Grupo 02 PFC II PFC III	31
Grupo 03 PFC II PFC III	01
Cherupicula BMB	01
14 PFC II BMB	08

**DESCRIÇÃO:**  
 REDE INSTALADA EM 2ª ETAPA  
 REDE INSTALADA DE 75m² PFC III  
 REDE INSTALADA DE 100m² PFC III

**ARTICULAÇÃO:**

**APROVAÇÃO:**

01-02 03 04-06 07 05

**PROPOSTA MUNICIPAL DE POLETA GABRIEL**  
 0181 07007


**2ª ETAPA DO SISTEMA DE ABASTECIMENTO DE ÁGUA DA LOCALIDADE DE VAZANTE DOS DIVINOS E PARAVANES**

**REDE DE DISTRIBUIÇÃO PLANTA 02/00**

**COMISSÃO DE LICITAÇÃO**

60/2004  
 FLS ANO  
 my  
 PREF. DE RIO

REGISTRO DE MANOBRA - Ø 75mm

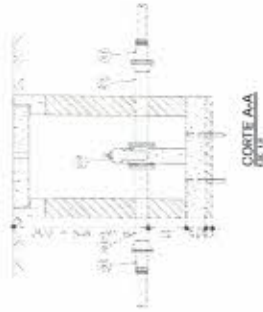


CORTE A-A  
REV. 00

VALVULA DE ALIVIO - Ø50mm




CORTE B-B  
REV. 00


VALVULA DE ALIVIO - Ø75mm

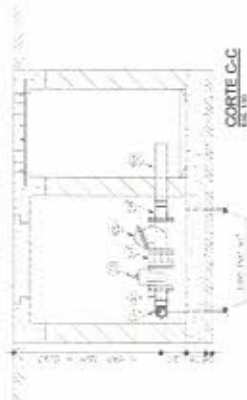


CORTE C-C  
REV. 00

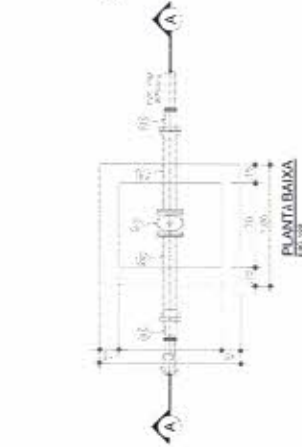

PLANTA BAIXA  
REV. 00

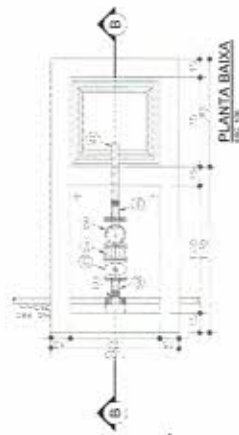


PLANTA BAIXA  
REV. 00

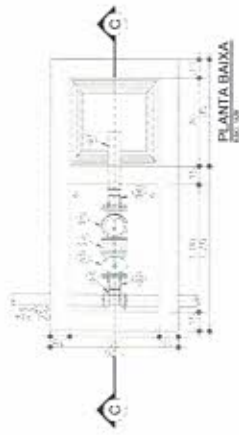


PLANTA BAIXA  
REV. 00

VISTA SUPERIOR  
REV. 00

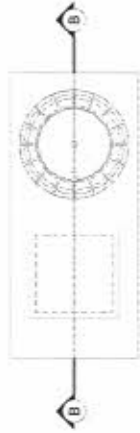

VISTA SUPERIOR  
REV. 00

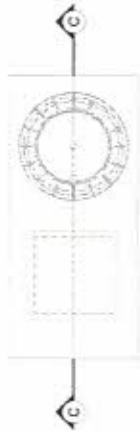

REGISTRO DE MANOBRA - Ø 75mm

VALVULA DE ALIVIO - Ø50mm

VALVULA DE ALIVIO - Ø75mm

LISTA DE MATERIAS

QTD	DESCRICAO	UNID	VALOR UNITARIO	VALOR TOTAL
1	REGISTRO DE MANOBRA Ø 75	UN		
1	VALVULA DE ALIVIO Ø 50	UN		
1	VALVULA DE ALIVIO Ø 75	UN		

LISTA DE MATERIAS

QTD	DESCRICAO	UNID	VALOR UNITARIO	VALOR TOTAL
1	REGISTRO DE MANOBRA Ø 75	UN		
1	VALVULA DE ALIVIO Ø 50	UN		
1	VALVULA DE ALIVIO Ø 75	UN		

LISTA DE MATERIAS

QTD	DESCRICAO	UNID	VALOR UNITARIO	VALOR TOTAL
1	REGISTRO DE MANOBRA Ø 75	UN		
1	VALVULA DE ALIVIO Ø 50	UN		
1	VALVULA DE ALIVIO Ø 75	UN		




APROVADO

\_\_\_\_\_  
2021

PROPOSTA Nº	TOMADA DE PREÇOS Nº	TOMADA DE PREÇOS Nº	PROPOSTA Nº
		0101	0101

PREFETURA MUNICIPAL DE POQUÉ/CAMEROU/CE  
PLANTAS DO SISTEMA DE ABASTE CIMENTO DE AGUA CALALICADA E DE  
SABOATE DOS ENXOS E PISANHAS  
MODE DE ABASTECIDAO  
DE VALVULAS E REGISTROS DE MANOBRA  
CETVAL - RUA DO ADEQUADO, 130 - JARDIM AMORIM - FORTALEZA - CE - 01010-000

PROPOSTA Nº: \_\_\_\_\_  
PROPOSTA Nº: \_\_\_\_\_  
PROPOSTA Nº: \_\_\_\_\_  
PROPOSTA Nº: \_\_\_\_\_  
PROPOSTA Nº: \_\_\_\_\_

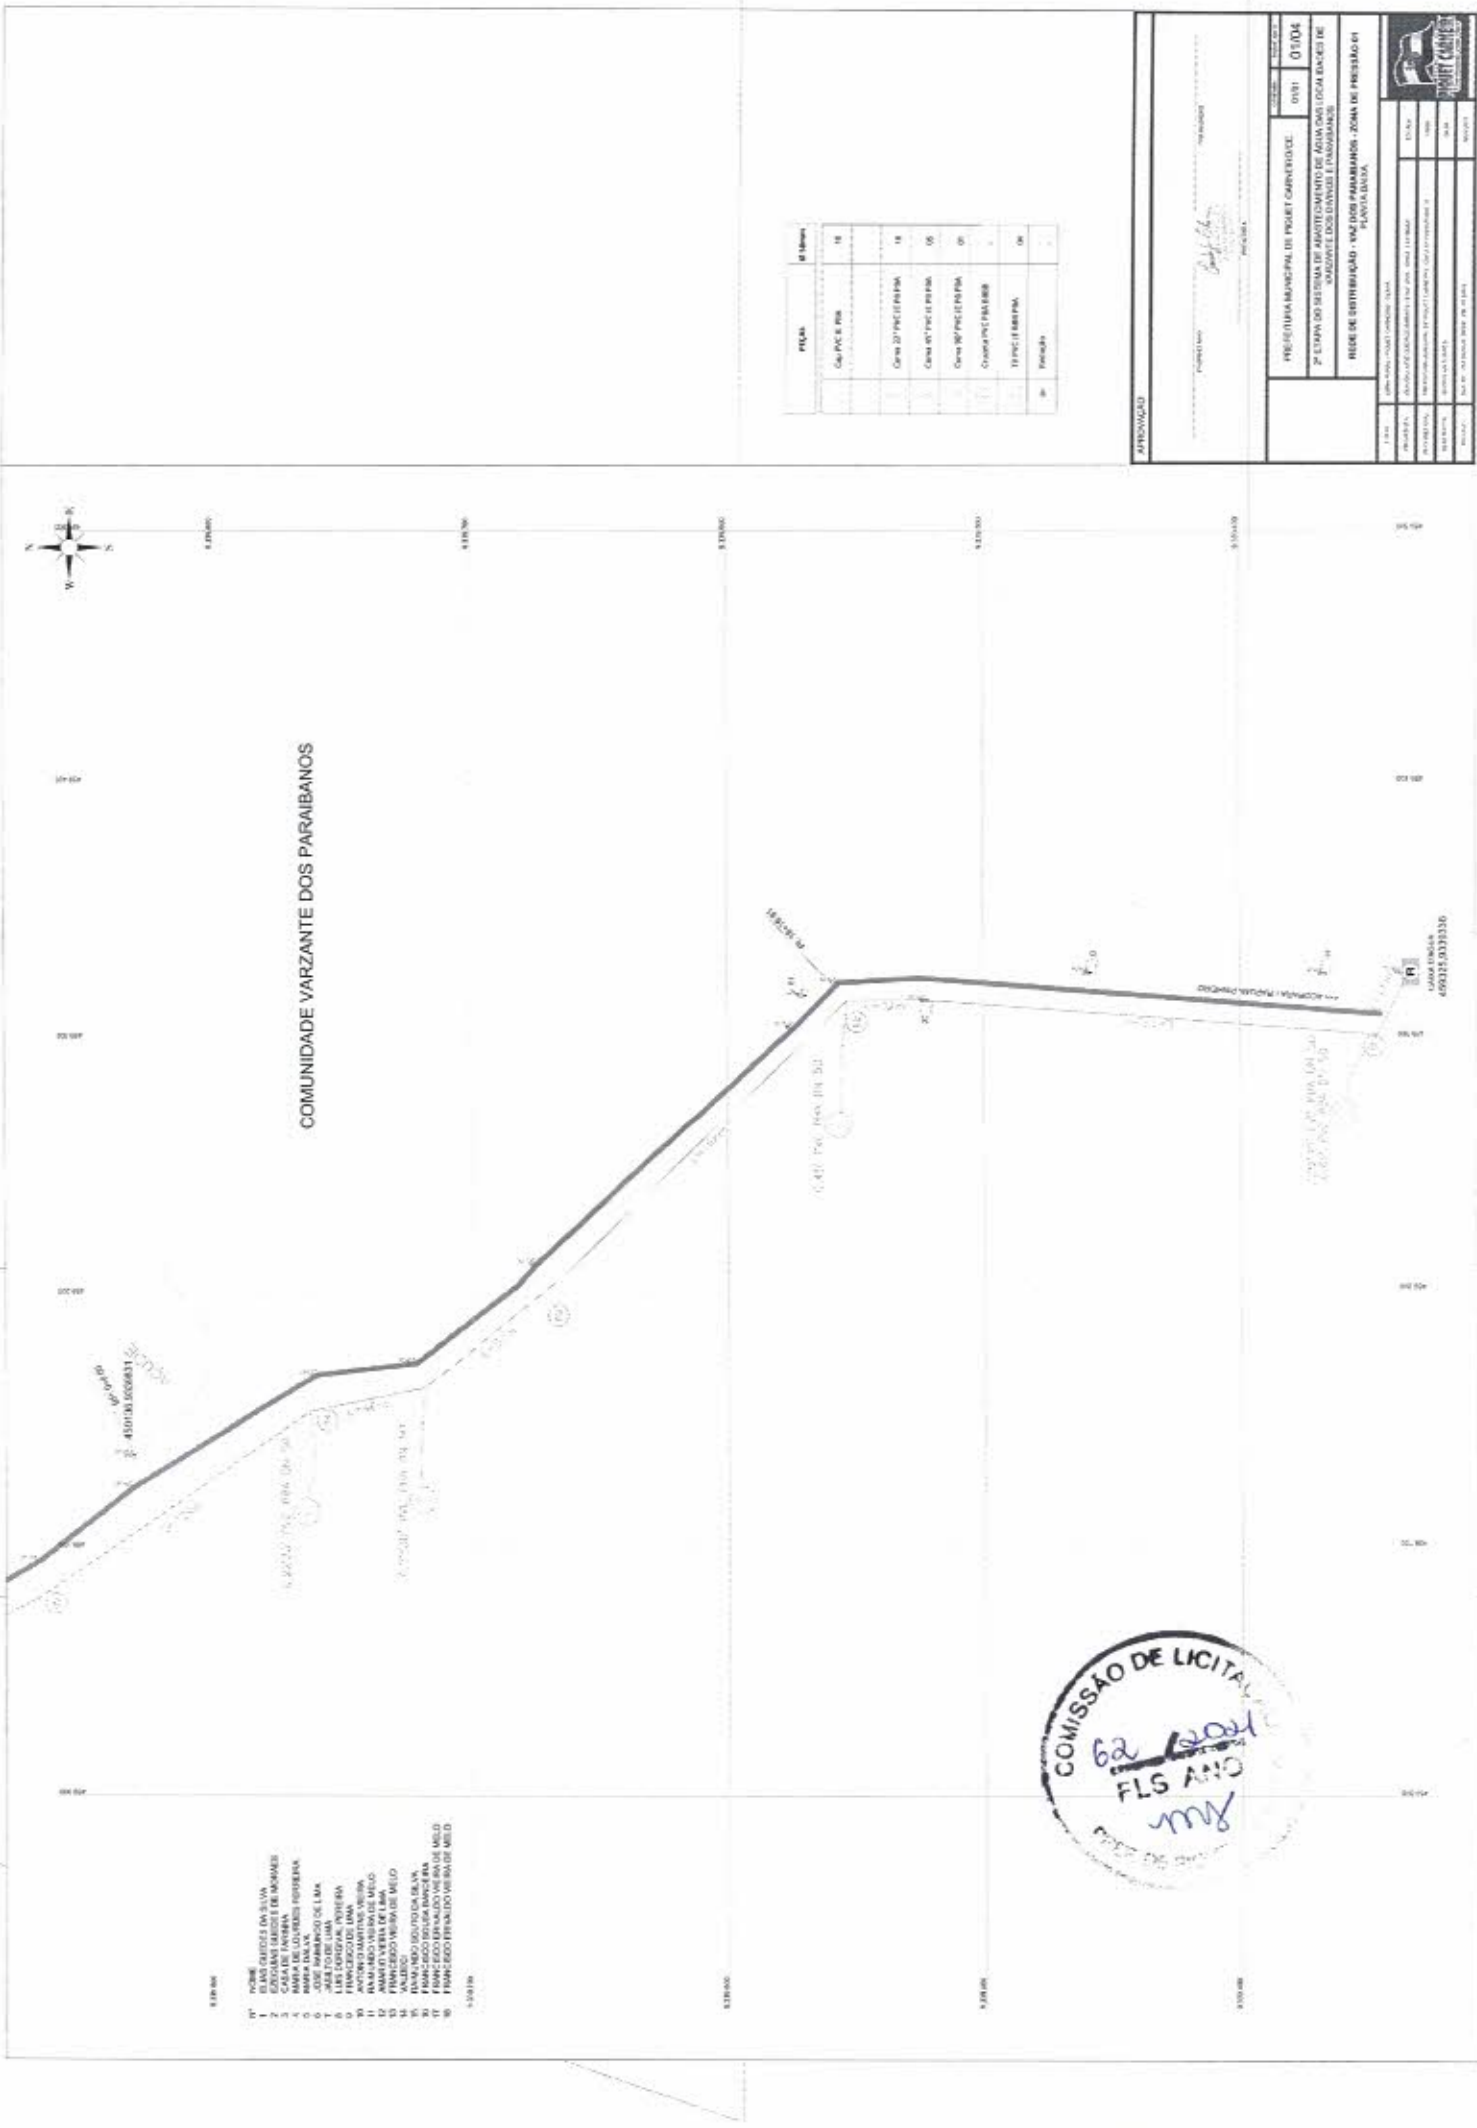

COMUNIDADE VARZANTE DOS PARAIBANOS

- 17 - 1 - NOME
- 2 - ELIAS FERREZ DA SILVA
- 3 - EDSONATI MARCELO DE MORAES
- 4 - ARIANE FERREZ DA SILVA
- 5 - MARIA DALEX
- 6 - MARIA DO LUIZ FERREZ SOBRINHA
- 7 - JOSE TORE JAA
- 8 - JOSE TORE JAA
- 9 - LUIS CARLOSAL POTYNERA
- 10 - LUIS CARLOSAL POTYNERA
- 11 - ANTONIO CARLOSAL POTYNERA
- 12 - ANTONIO CARLOSAL POTYNERA
- 13 - FRANCISCO VERBALE MELO
- 14 - FRANCISCO VERBALE MELO
- 15 - VALEDO
- 16 - FRANCISCO VERBALE MELO
- 17 - FRANCISCO VERBALE MELO
- 18 - FRANCISCO VERBALE MELO
- 19 - FRANCISCO VERBALE MELO
- 20 - FRANCISCO VERBALE MELO



Faixa	qt. Unid.
04x PVC 60	14
04x 20x PVC 60x 60	14
04x 40x PVC 60x 60	06
04x 40x PVC 60x 60	04
04x 15x PVC 60x 60	04
04x 15x PVC 60x 60	04

APROVAÇÃO: \_\_\_\_\_

PROJETADEUR: \_\_\_\_\_

PROJETO: \_\_\_\_\_

ANO: _____	NUM. DO PROJ: _____
DATA: _____	VALOR: _____
DESCRIÇÃO: _____	ESTADO: _____
PROJETADEUR: _____	CARACTERÍSTICAS: _____
PROJETO: _____	ESTADO: _____
PROJETADEUR: _____	CARACTERÍSTICAS: _____

PRESETINA MUNICIPAL DE PORET CARREIRO DE

0101

01/04

2ª ETAPA DO SISTEMA DE ABASTECIMENTO DE ÁGUA DAS LOCALIDADES DE QUADRA 2 DAS UNIDADES 1 E 2 DOS BARRIOS

REDE DE DISTRIBUIÇÃO - ANZ DOS PARAIBANOS - ZONA DE PRESSÃO 01

PLANTA Nº 04

NOME: _____	FUNÇÃO: _____
ASSINATURA: _____	ASSINATURA: _____
REVISOR: _____	REVISOR: _____
APROVADO: _____	APROVADO: _____

Escritório: \_\_\_\_\_

Endereço: \_\_\_\_\_

Cidade: \_\_\_\_\_

Estado: \_\_\_\_\_


CNPJ: \_\_\_\_\_



0 10000

0 10000

- 1) BOM
- 2) BOM
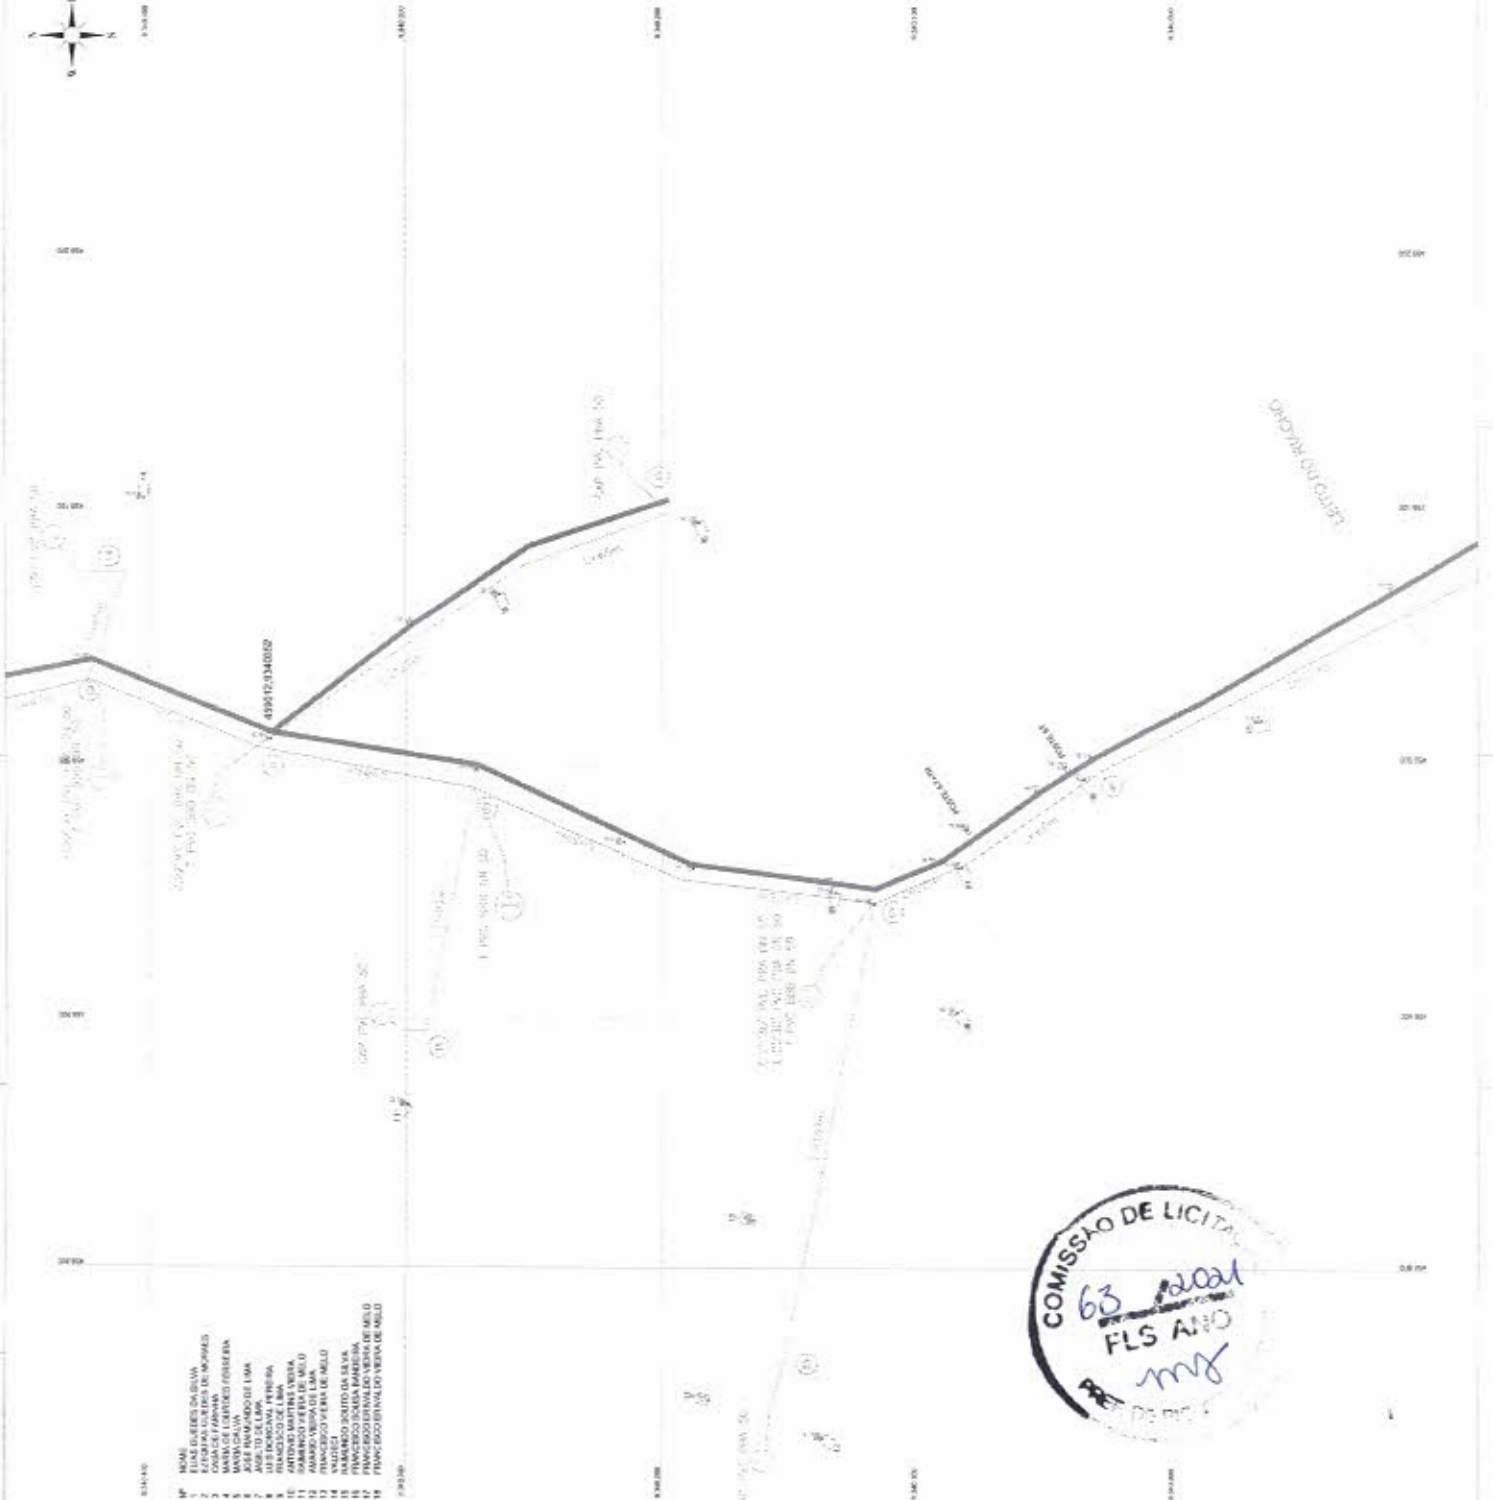


ITEM	DESCR. DOS MATERIAIS	QTD.
01	02 PVC 100	10
02	02 PVC 100	10
APROVAÇÃO

\_\_\_\_\_  
 \_\_\_\_\_  
 \_\_\_\_\_

PREFEITURA MUNICIPAL DE PEQUET CARNEIRO	
ANEXO	02/2014
2ª ETAPA DO EDITAL DE LICITAÇÃO Nº 02/2014 DE AQUISIÇÃO DE MATERIAIS PARA O SISTEMA DE ABASTECIMENTO DE ÁGUA DAS LOCALIDADES DE INTERESSE DOS MUNICÍPIOS DE PEQUET CARNEIRO E PIRACAMPANA.	
REDE DE DISTRIBUIÇÃO - VAZ DOS PARABAMBAS - ZONA DE PROTEÇÃO II - PUNTA D'ÁGUA	
EMPRESA	ATA R. BOM FIM S/A
PROPOSTA	02/2014
ASSINATURA	ATA R. BOM FIM S/A
REVISÃO	ATA R. BOM FIM S/A
DATA	ATA R. BOM FIM S/A



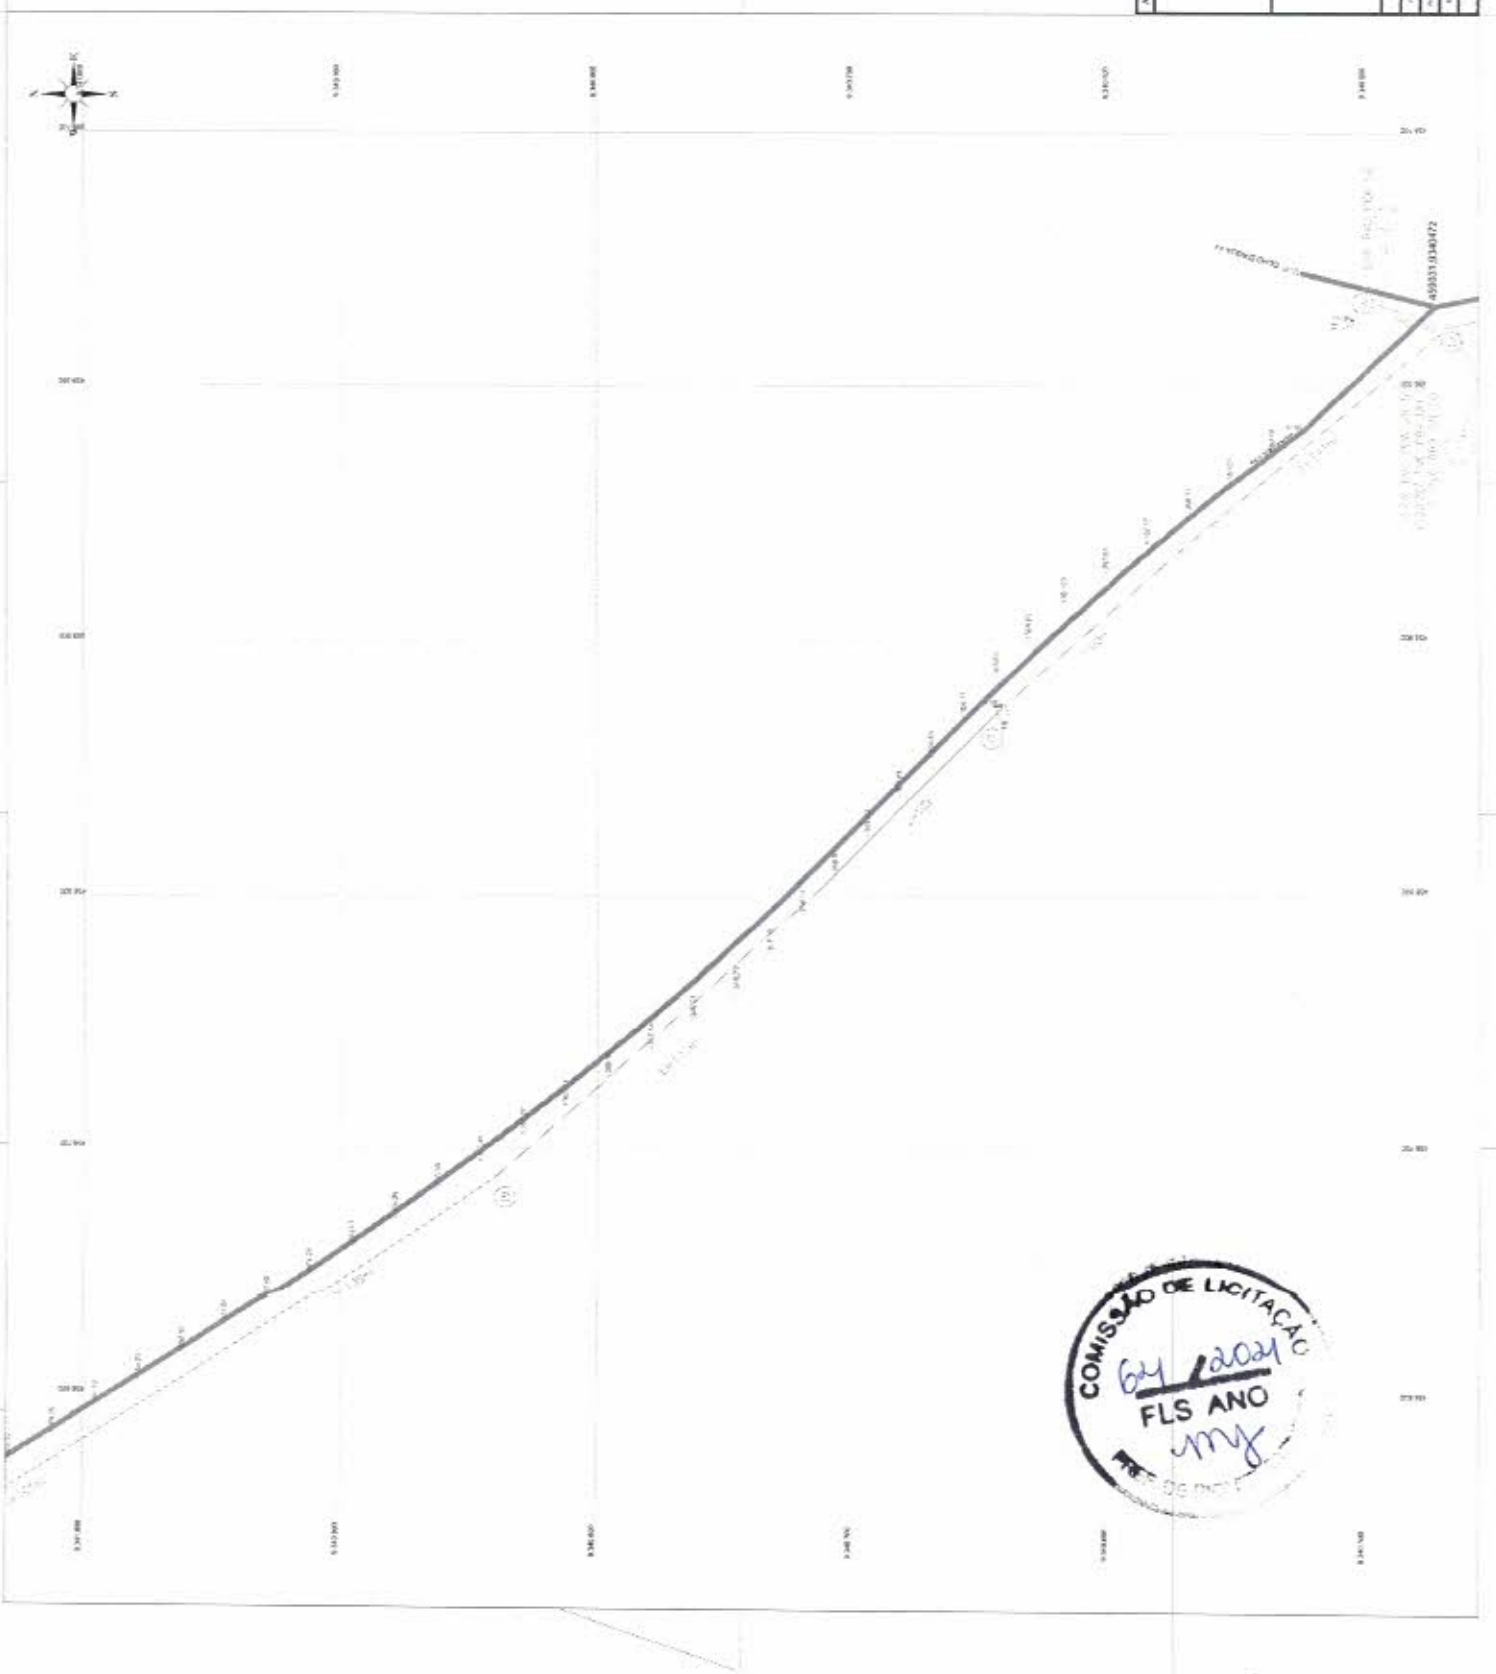


ITEM	Quantidade	Valor
1.000	10	
2.000	10	
3.000	05	
4.000	01	
5.000	04	
6.000		

APROVAÇÃO

PROJETO DE ARQUITETURA: \_\_\_\_\_  
 PROPOSTA Nº: \_\_\_\_\_  
 DATA: \_\_\_\_\_

PROJETO DE ARQUITETURA: DE PROJETO GABINETE DE		PROJETO Nº: 01/01	DATA: 03/06
2ª ETAPA DO SISTEMA DE ABASTECIMENTO DE ÁGUA DAS LOCALIDADES DE INTERESSE DO MUNICÍPIO DE MARACÁ			
REDE DE DISTRIBUIÇÃO - VAZÕES PARÂMETROS - ZONA DE PRESSÃO 01			
PLANTAS DE			
PROJETO	PROJETA	PROJETA	PROJETA
PROJETA	PROJETA	PROJETA	PROJETA
PROJETA	PROJETA	PROJETA	PROJETA
PROJETA	PROJETA	PROJETA	PROJETA



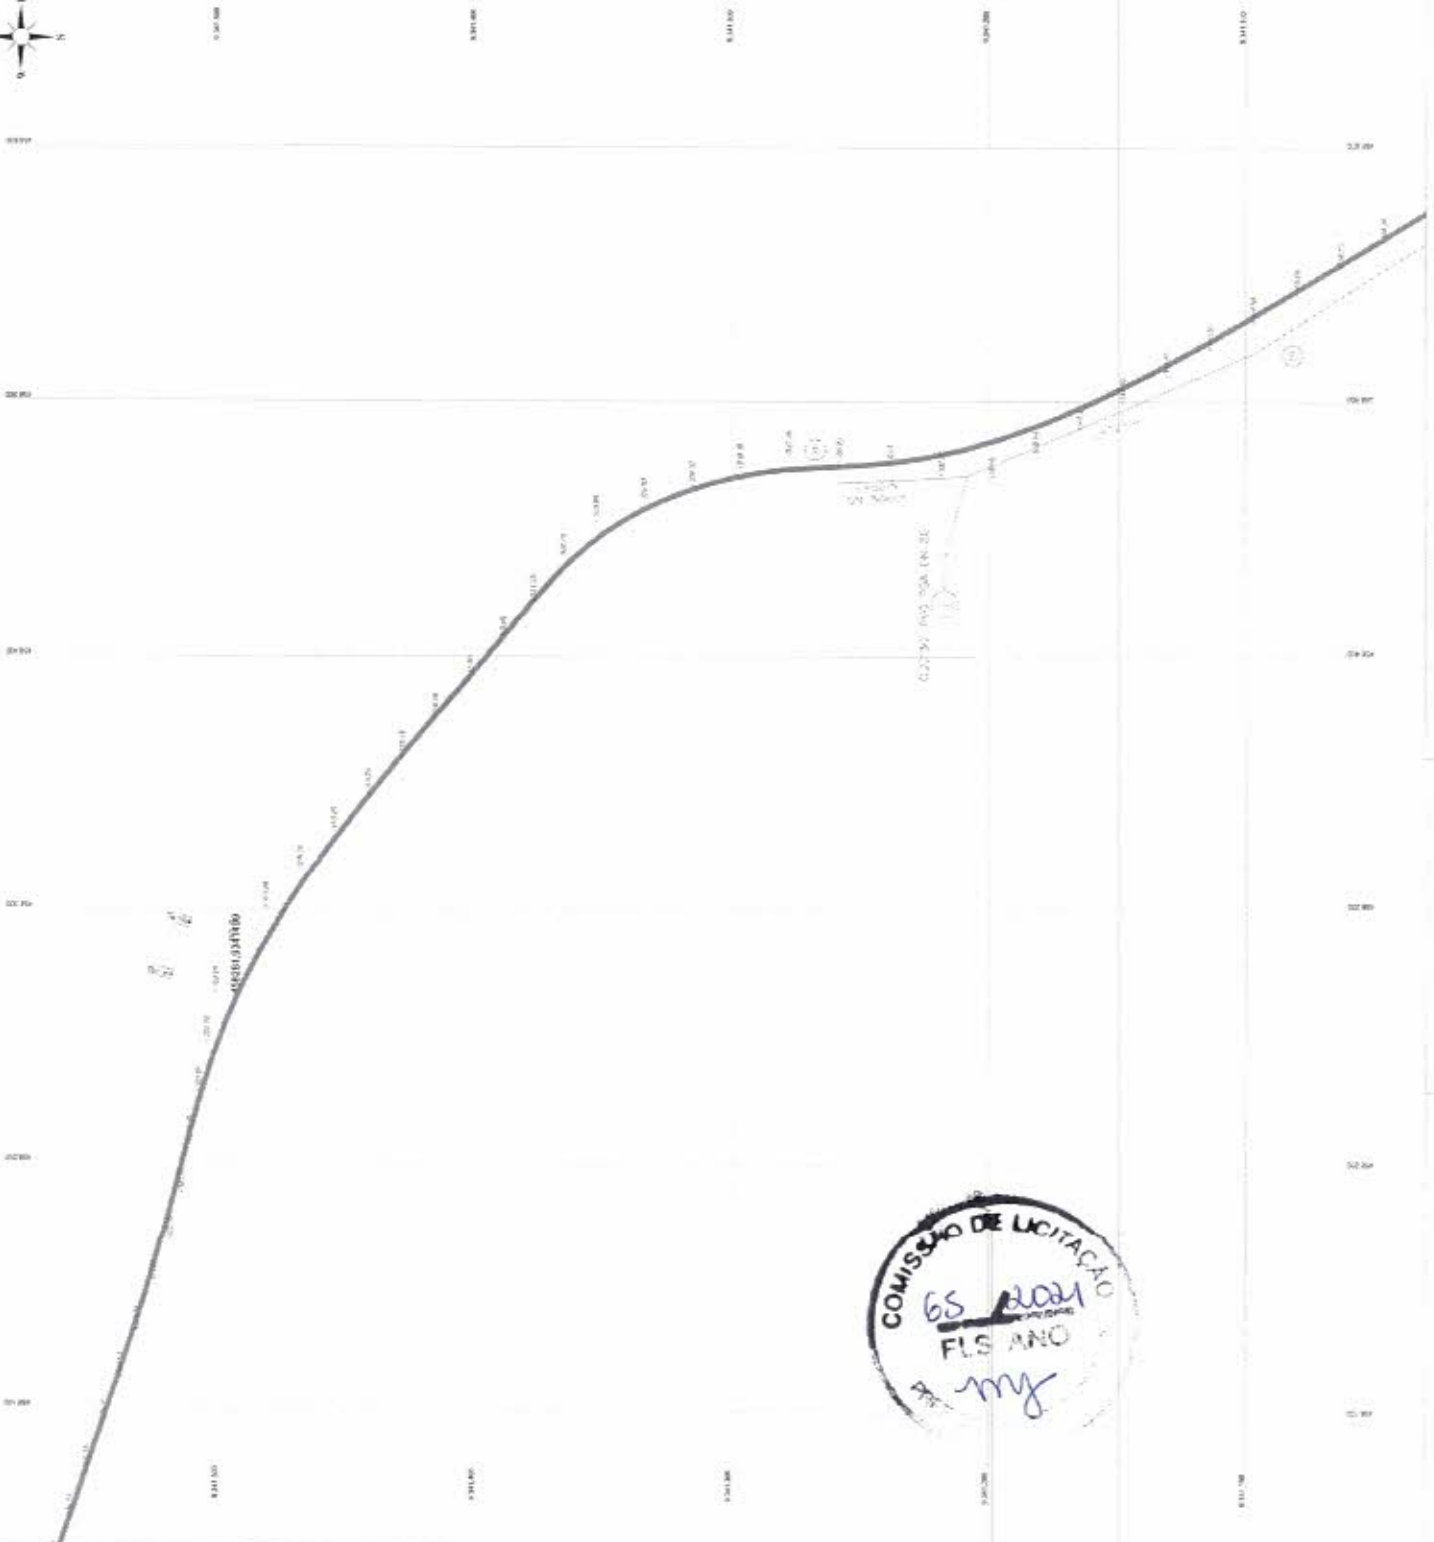

REDA	Ø (mm)
COM. PNC 4. PMA	50
COM. PNC 3. PNC 1. PMA	100
COM. PNC 2. PNC 1. PMA	50
COM. PNC 1. PNC 1. PMA	50
COM. PNC 1. PNC 1. PMA	50
APROVAÇÃO

PROFESSOR


PROFESSOR	PROFESSOR
PRETÉRITA MUNICIPAL DE PORTO CARNEIRO	06/04
PLANO DO SISTEMA DE ABASTECIMENTO DE ÁGUA DAS LOCALIDADES DE VARGEM DAS BRUNAS E PALMARES	
REDE DE DISTRIBUIÇÃO - VAZ DOS PARÁMETROS - ZONA DE PRESSÃO III	
PLANTA 03/04	
PROFESSOR	PROFESSOR
PROFESSOR	PROFESSOR
PROFESSOR	PROFESSOR
PROFESSOR	PROFESSOR
PROFESSOR	PROFESSOR



RELACÃO DE MATERIAIS

ITEM	DESCRIÇÃO	MATERIAL QANT.	DIMENSÃO
01	GRAN. DE CIMENTO	17.200	01
02	CAPISSIM. DE FERRÃO	40.200	02
03	3.000	13.000	03
04	4.000	40	04
05	5.000	40	05
06	6.000	40	06
07	7.000	40	07
08	8.000	40	08
09	9.000	40	09
10	10.000	40	10
11	11.000	40	11
12	12.000	40	12
13	13.000	40	13

NOTA:  
1 - O VALOR TOTAL ESTIMADO É DE R\$ 4.500.000,00.  
2 - VALOR ESTIMADO.

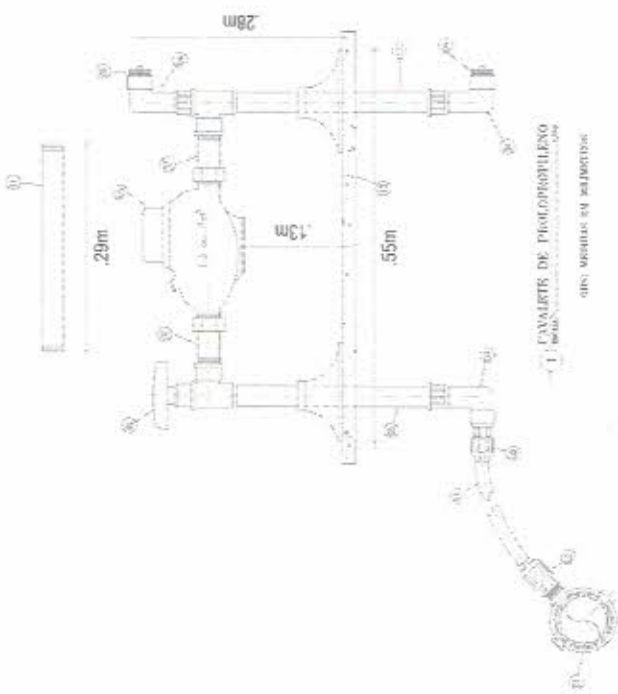

APROVAÇÃO

*[Handwritten Signature]*  
PREFEITA



PREFEITURA MUNICIPAL DE PIQUET CARNEIRO / CE.  
01/01 01/01

2ª ETAPA DO SISTEMA DE ABASTECIMENTO DE ÁGUA DAS LOCALIDADES DE VARGANTE DOS DIVERSOS E PARANIBANOS

LIGAÇÃO PREDIAL  
DETALHE DA LIGAÇÃO PREDIAL PADRÃO PD03

LOCAL	EMPRESA CONTRATADA	PROPOSTA
PREDIAL	DEBENEFICARREI, DONALDO P. PIQUET CARNEIRO - CEMP	
PROPOSTA	PREFEITURA MUNICIPAL DE PIQUET CARNEIRO - CE. EMPILATZ/2004/001/001	
DESCRIÇÃO	QUANTIDADE	ESCALA
PROPOSTA	VALOR DA LANCADA R\$ 4.500.000,00	DATA