



GOVERNO MUNICIPAL
PIQUET CARNEIRO
Cuidar e transformar

Prefeitura Municipal de Piquet Carneiro

Praça Mariano Aires, s/n - Centro - Piquet Carneiro - Ce.

CNPJ: 07.738.057/0001-31

Tel: (88) 3516 1800

CONSTRUÇÃO DE ESCOLA PADRÃO FNDE 13 SALAS

PROJETO
TOPOGRAFICO

LOCAL RUA MANUEL DA SENHORINHA
B. CIDADE NOVA-PIQUET CARNEIRO-CE

DESENHO
PLANTA DE SITUAÇÃO
CROQUI GEORREFERENCIADO

DESENHISTA

Esequiel

DATA

OUT/2024

ESCALAS


Indicadas

FOLHA


1/1

RESPONSÁVEL TÉCNICO

RAFAELA DO NASCIMENTO COELHO
Engenheira Civil - CREA: 370688CE

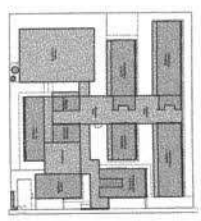[illegible]

CROQUI DE REFERENCIA

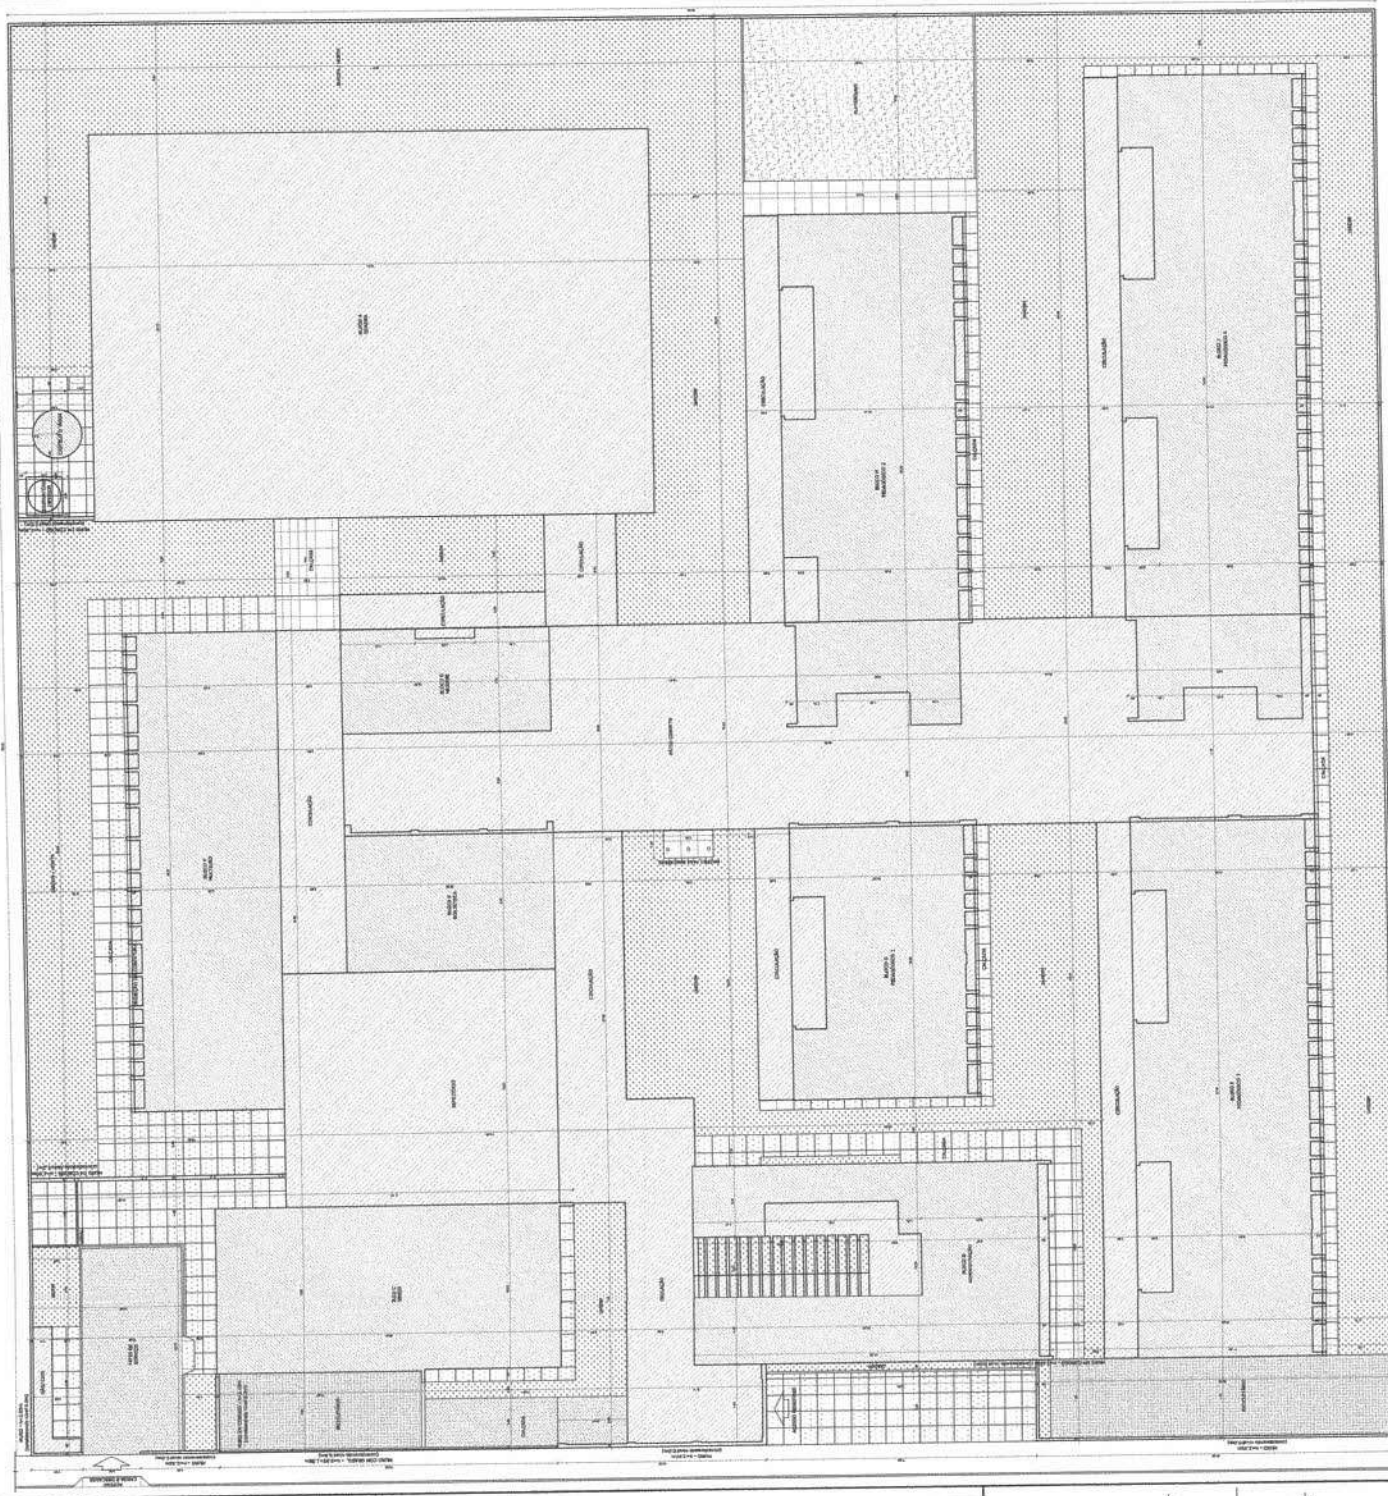[illegible][illegible]

[illegible]

CROQUI DE REFERÊNCIA

[illegible]

to	from	to	from
1	2	3	4

FNDE
Fundação Nacional
de Desenvolvimento
da Educação

MINISTÉRIO DA
EDUCAÇÃO

PROJETO PADRÃO - FNDE

Source: *Author's calculations*

1998

Abstract

1


STRENGTH VARIATION

1997, 1998, 1999,26

PL. SPERMATOPHYTES

070

Summary of findings

ESCOLA 13 SALAS

PROJETO	

06877 • Cardiovascular
and its Subspecialties


100

100	100
-----	-----


4427	1970-1971	1970-1971
------	-----------	-----------

[illegible]

CROQUI DE REFERÊNCIA

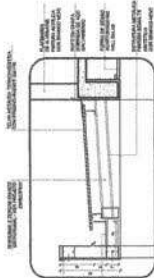

DETALHE 2 - PASSARELAS

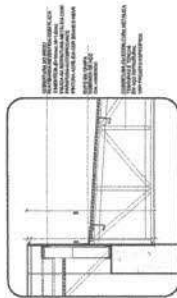

7 DETALHE 3 - PÁTIO COBERTO


RF	DATA	DESCRIÇÃO
----	------	-----------

CONCLUSIONS AND RECOMMENDATIONS


FADE Fondo Nacional
de Desarrollo
de la Educación

MINISTÉRIO DA
EDUCAÇÃO


PROJETO PADRÃO - FINEDE

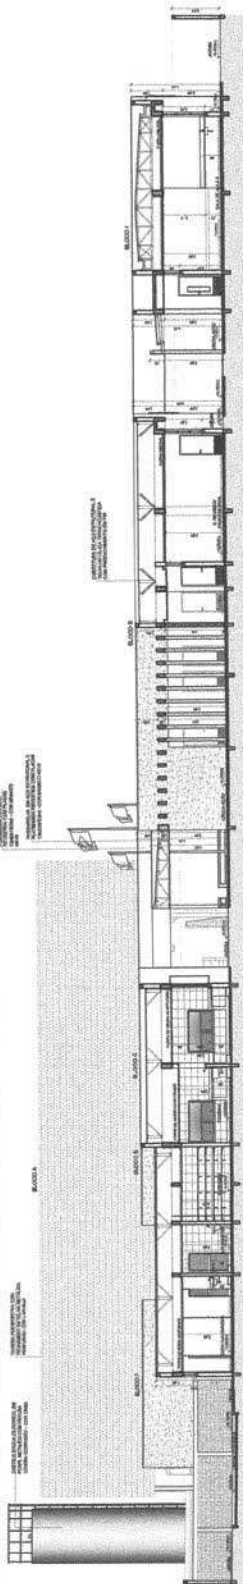[illegible]


4 CORTE 0

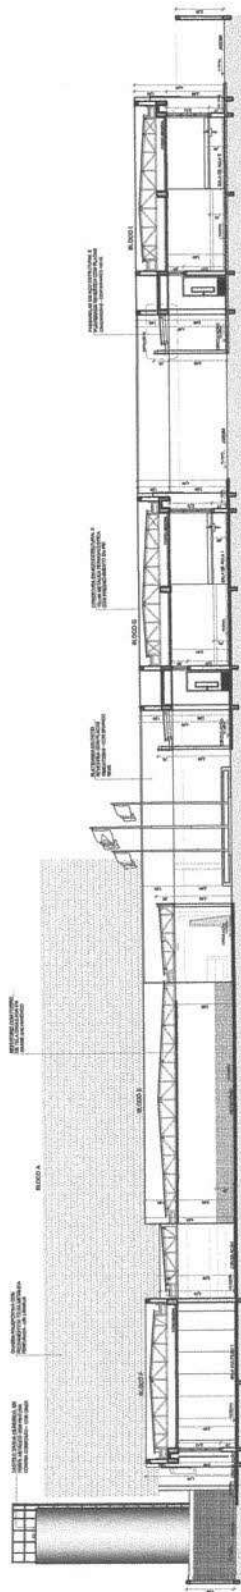


2 CORTE 7

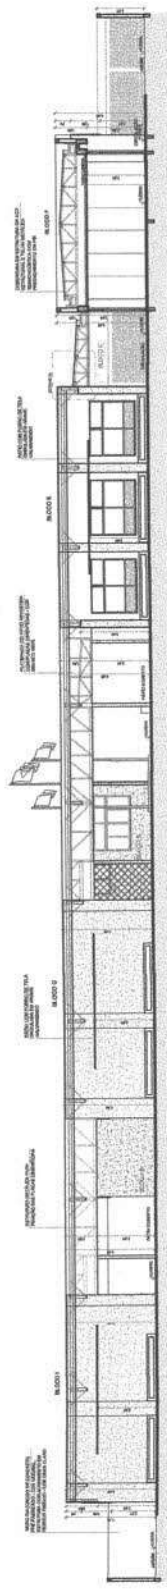


2. COATE 8

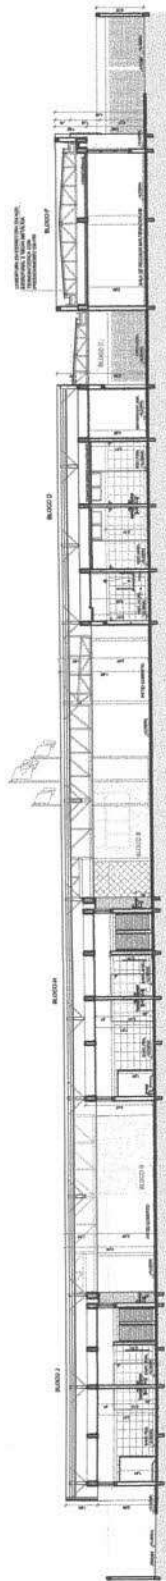


CORTE 9

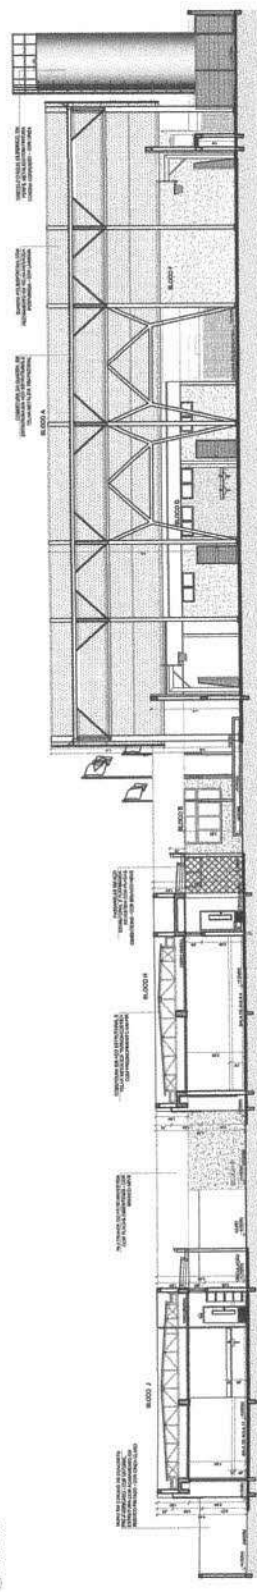


CÔRTE 10

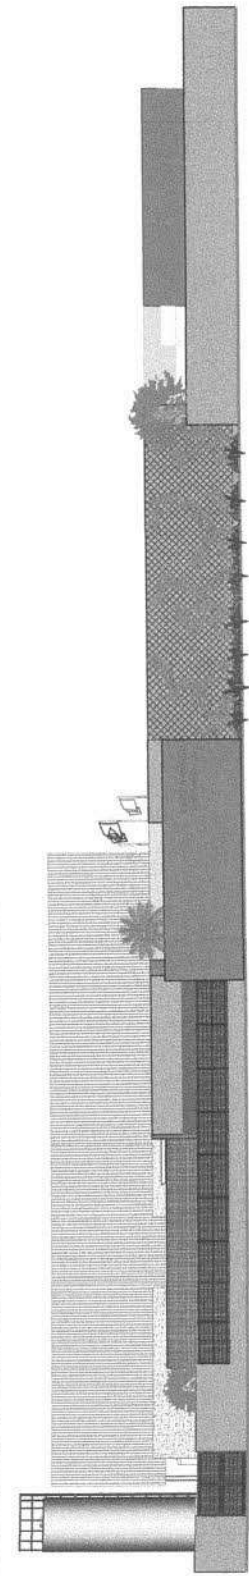


1 FACHADA 01
ESCOLA 1/100

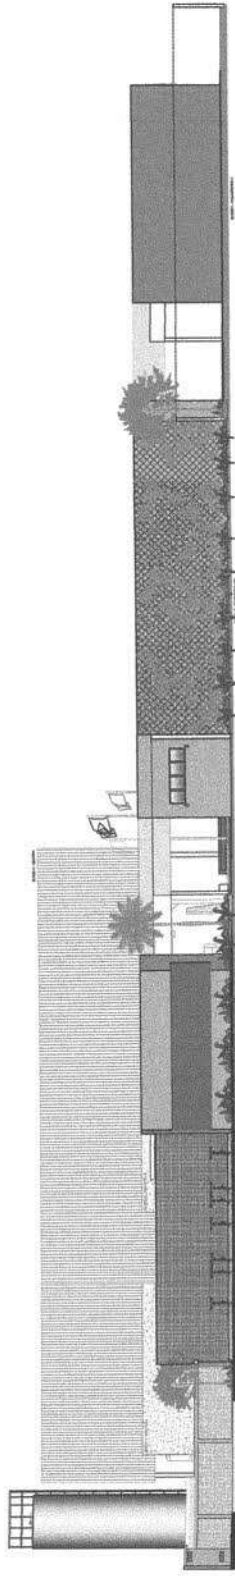


2 FACHADA 02
ESCOLA 1/100

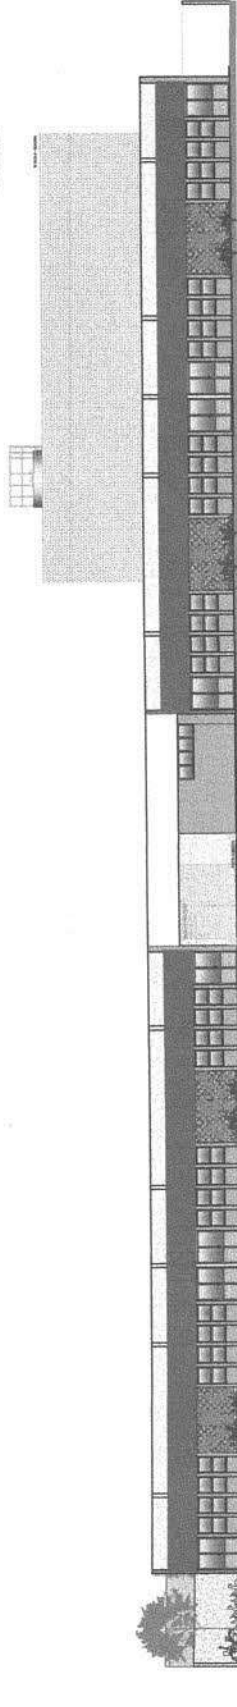

3 FACHADA 03
ESCOLA 1/100

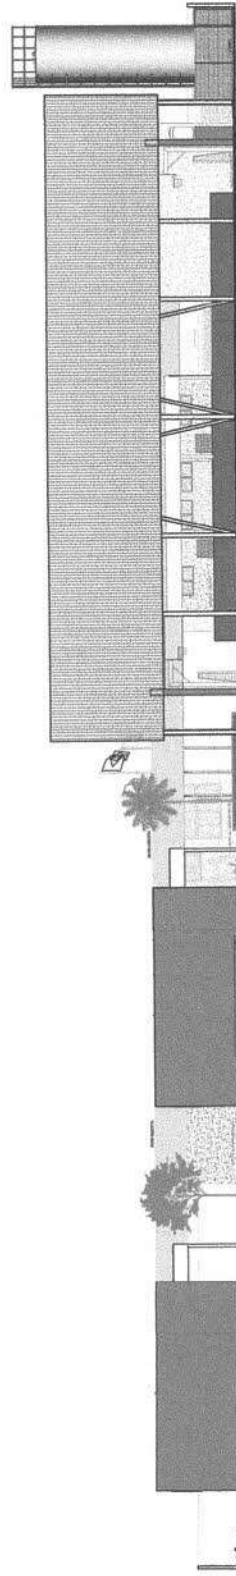

4 FACHADA 04
ESCOLA 1/100

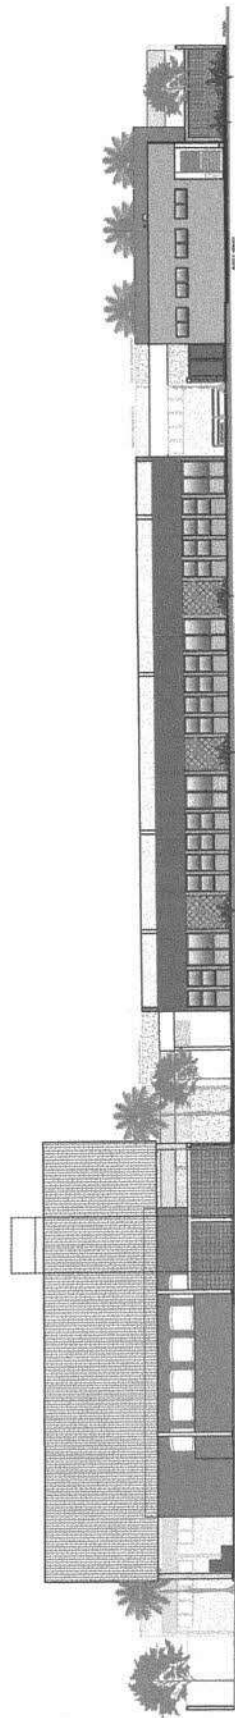

5 FACHADA 05
ESCOLA 1/100



CRUQUÊ DE REFERÊNCIA

1º ETAPA - PROJETO DE REFERÊNCIA
CONTROLE DE REVISÕES

FNDE FUNDO NACIONAL DE DESENVOLVIMENTO DA EDUCAÇÃO
MINISTÉRIO DA EDUCAÇÃO

PROJETO PADRÃO - FNDE

PROJETO PADRÃO 1

PROJETO PADRÃO 2

ESCOLA 13 SALAS DE AULA - MODELO TÍPICO
PROJETO DE ARQUITETURA

PROJETO DE ARQUITETURA

- PLANILHA DE QUANTITATIVOS
- MEMÓRIA DESCRITIVA E ESPECIFICAÇÕES TÉCNICAS (MATERIAS RELACIONADAS AOS PRODUTOS CONSTRUÍDA APENAS COM REFERÊNCIA, O PODE NÃO REPRESENTAR A ESCOLHA DE MARCA E NÃO REPRESENTAR A OPINIÃO DE FABRICANTES).

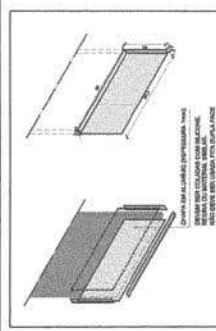

DETALHE CHAPA METÁLICA
PARA PORTAS DE MADEIRA

Nº	DATA	DESCRIÇÃO
CONTROLE DE REVISÃO		

FNDE
Fundo Nacional
de Desenvolvimento
da Educação

MINISTÉRIO DA
EDUCAÇÃO

PROJETO PADRÃO - FNDE

PROPRIETARIO :	
ENDEREÇO :	
MUNICÍPIO - UF :	
PROPRIETÁRIO :	
RESP. TÉCNICO :	
AUTOR DO PROJETO :	
DATA :	
BRUNO	CREA


ONLINE

RA

Reservations:

ESCOLA 13 SALAS DE AULA - MODELO TÉRREO
PROJETO DE ARQUITETURA

CORRECCION		MAPA DE ESQUINAS		ARQ
CIBET - Coordinador Escuela de Instruccion Escuela		REVISADO ALB	SEÑALA YTB DISEÑADO DISEÑADO	FECHA 11/52
FOLIOS 43 DE 43				

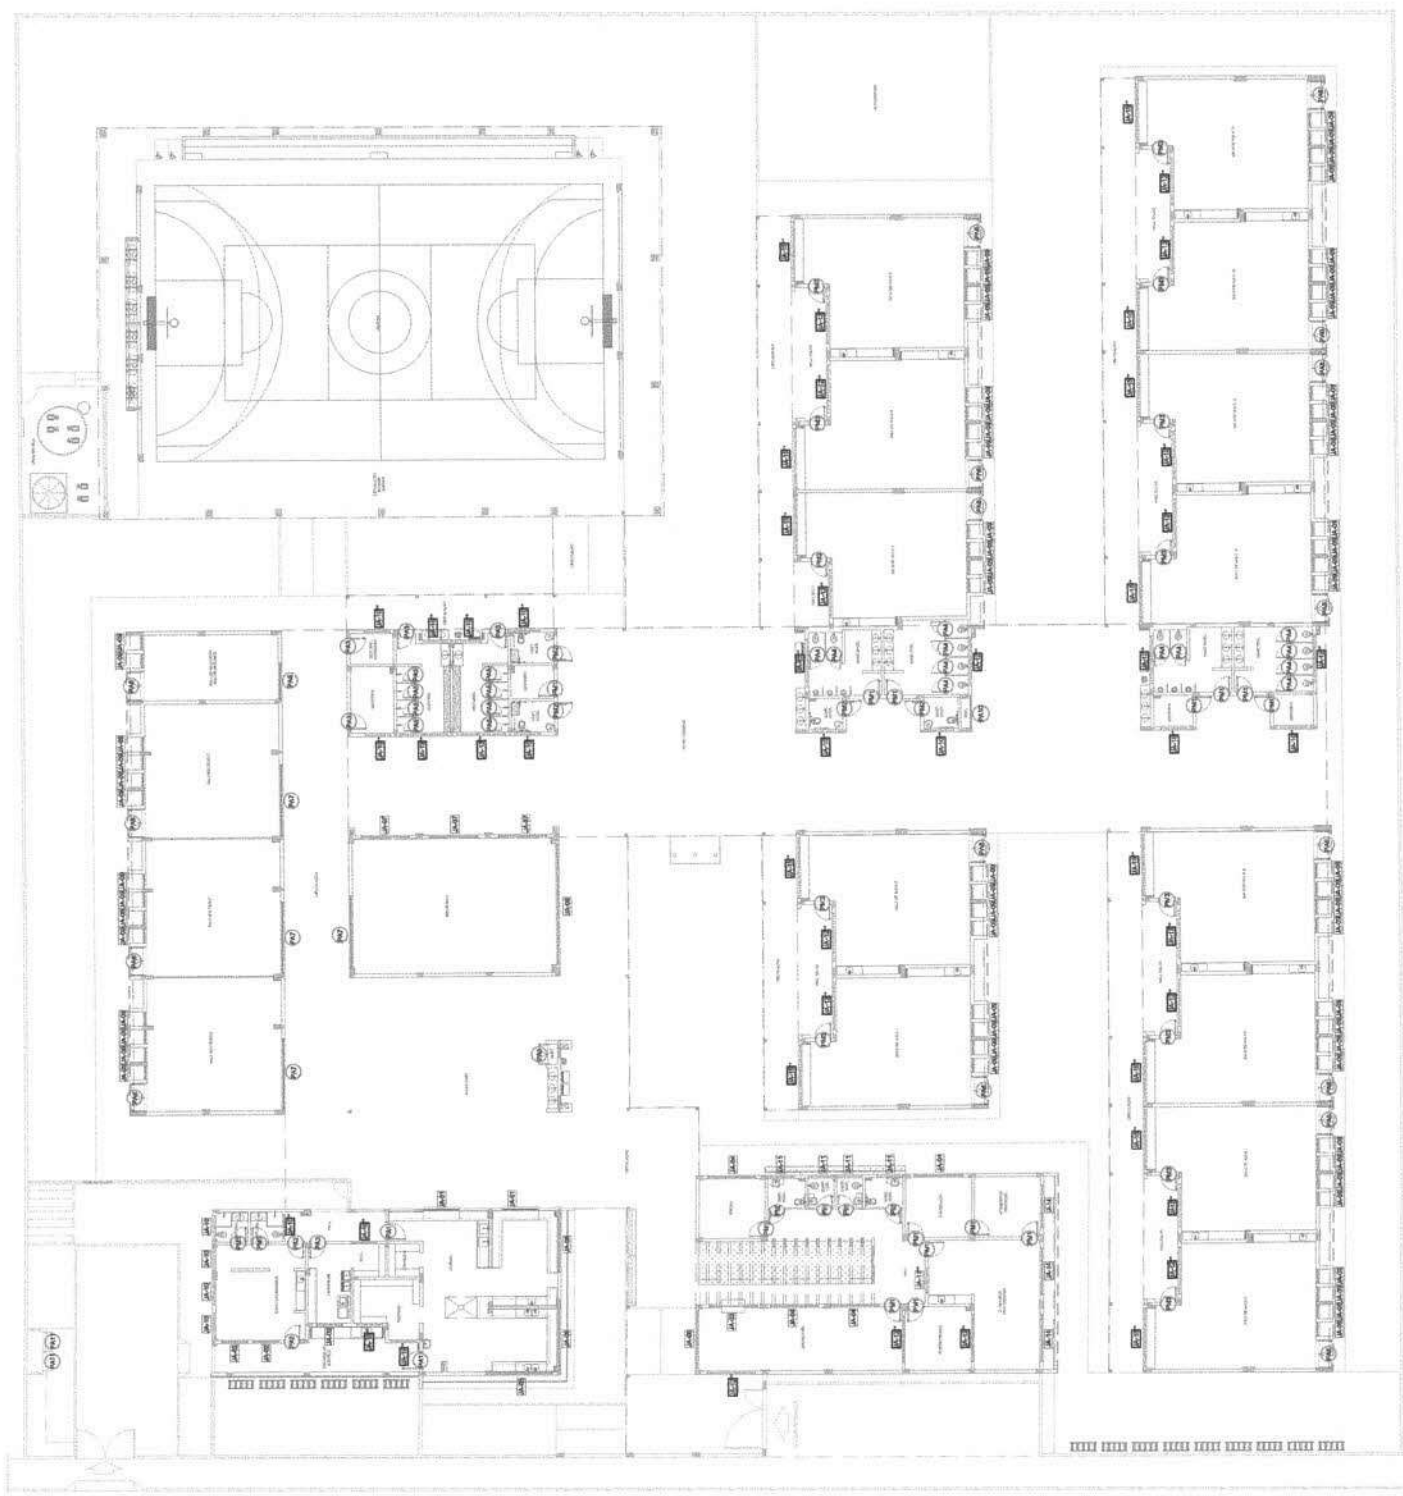

1 MAPA DE ESQUADRIAS

- PLANO DE QUANTITATIVOS
- MÉDIA DESPESIVA E LÍMITE
- PROJETOS CONSTITUÍM-SE AINDA
- CADASTRO DE FABRICANTES


JANELAS DE ALUMÍNIO NATURAL

ELABORACIÓN: CARMEN DEL PUERTO TELLO


PROJETO PADRÃO - FNDE

17


13/52

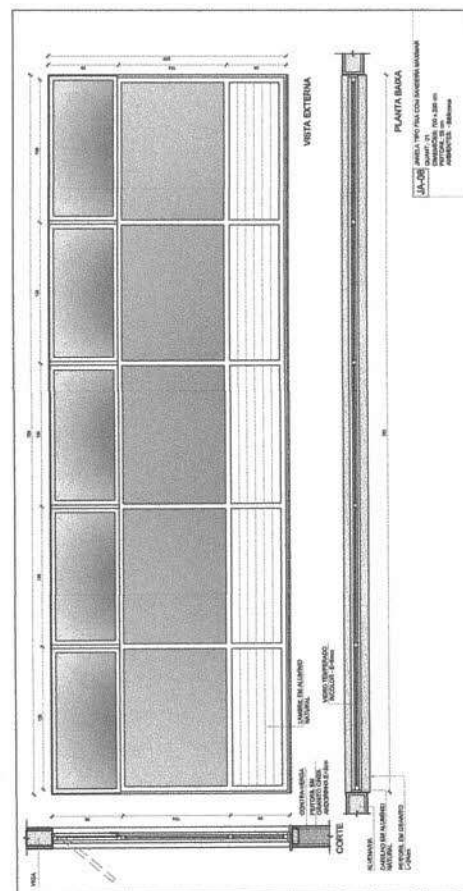



1 DETALHAMENTO DAS JANELAS
ESCALA 1/25

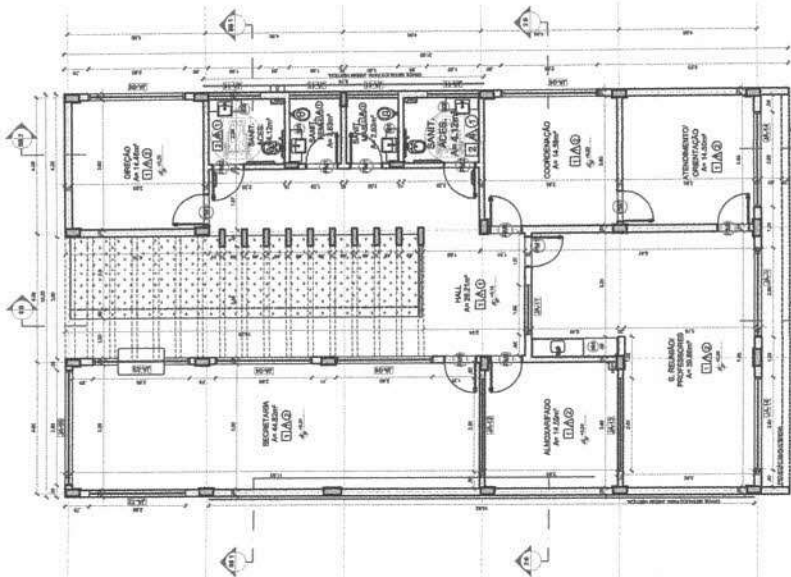


1 PLANTA BAIXA
ESCALA 1/75

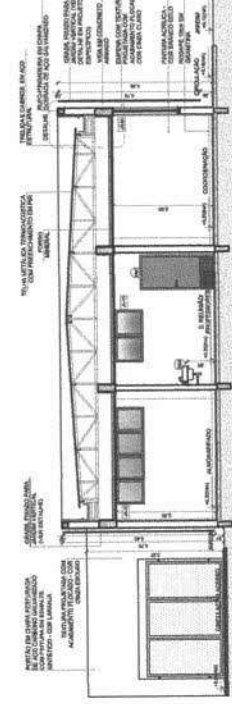[illegible]

2 CORTE 18
ESCALA 1/75

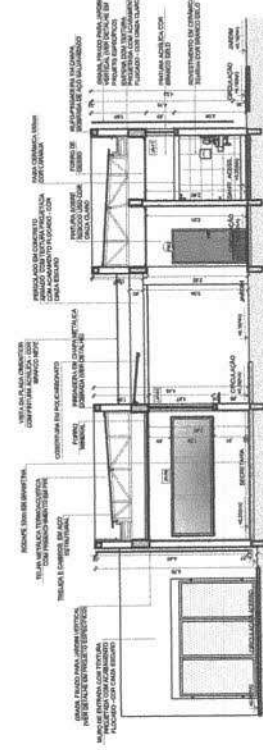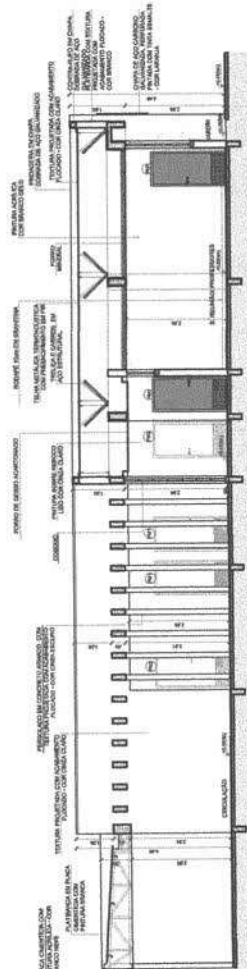3 CORTE BB1
FISCALA 105


4 CORTE 5B
ESCALA 1/75

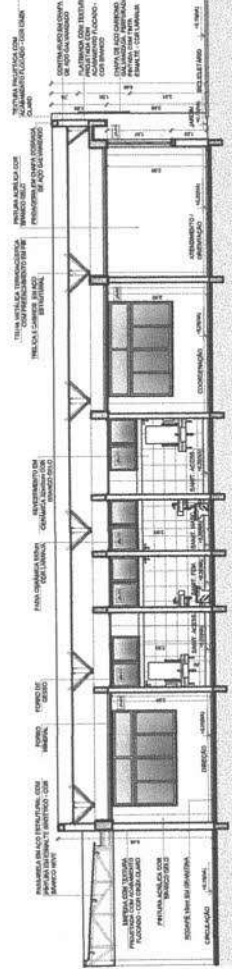

5
CORTE BB:
ESCALA 1/75








CROQUI DE REFERÊNCIA - IMPLANTAÇÃO

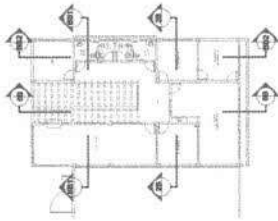

CROQUI DE REFERÊNCIA
BLOCO

CONTROLE DE REVENÍDOS

Nº	DATA	DESCRIÇÃO
 Fundo Nacional de Investimentos 912 EDUCAR MINISTÉRIO DA EDUCAÇÃO		
PROJETO PADRÃO - FND E		
PROPRIETÁRIO:		
ENDEREÇO:		
MUNICÍPIO - UF:		
PROPRIETÁRIO:		
TÍTULO TÉCNICO:	CNA	
AUTOR DO PROJETO:	DAI	
ELABO	DATA	
OBSERVAÇÕES		
ESCOLA 13 SALAS DE AULA - MODELO TÉRREO PROJETO DE ARQUITETURA		
CONDIÇÃO: Cópia de Cadastro do Cadastro de Imóveis Educativos	PLANTA BAIXA CORTEIS E DETALHES BLOCO B - ADMINISTRATIVO	ARQ
FORMADO A (mm-aa)	REVISTA FAP	REVISTA FAP
	SIGLA DO PROJETO	NUMERO DO PROJETO
		17/52

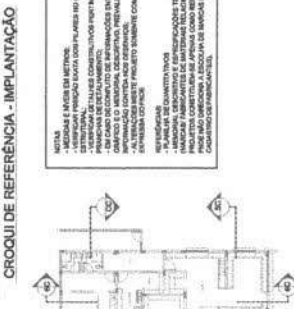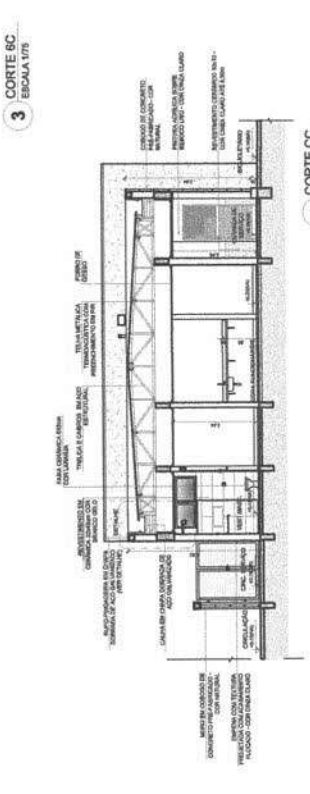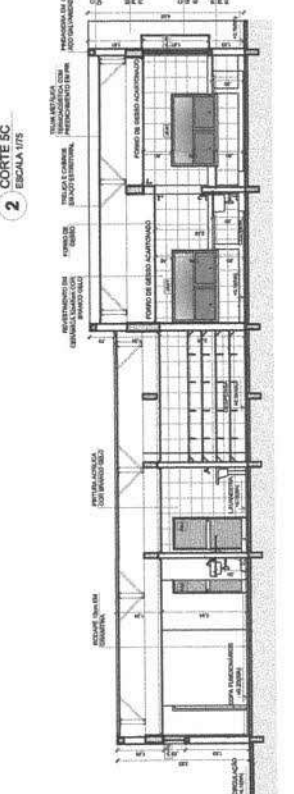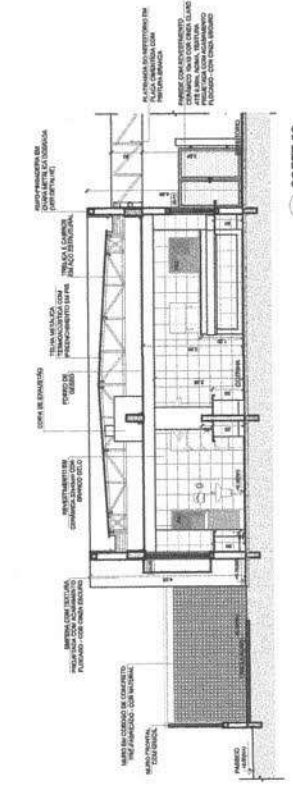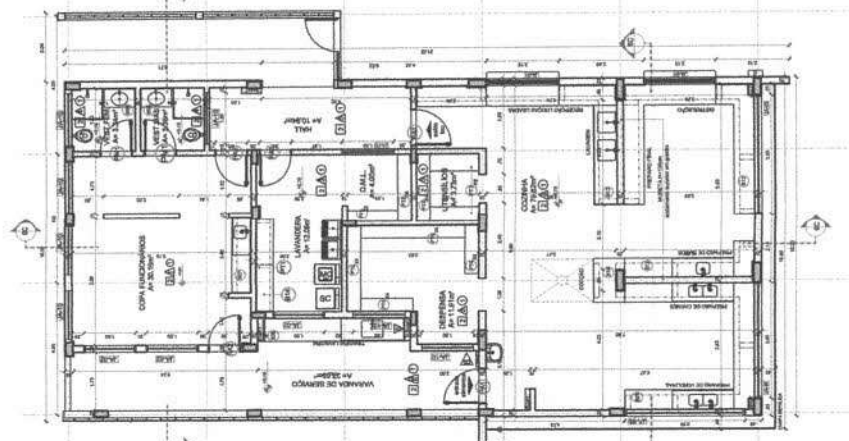

CROQUI DE REFERÊNCIA - BLOCO

CONTROLE DE REVISÕES

DATA REVISÃO

MINISTÉRIO DA EDUCAÇÃO

Fundo Nacional de Manutenção da Educação

PROJETO PADRÃO - FNDE

PROPRIETÁRIO:	
SUBPROJETO:	
ARQUITETO - P:	
PROJETADEIRO:	
TIPO: TÉCNICO	
AUTOR DO PROJETO	
DATA	

OBJETIVO:	
RELAÇÃO DE MATERIAIS:	
RELAÇÃO DE EQUIPAMENTOS:	
RELAÇÃO DE MOBILIÁRIO:	
RELAÇÃO DE OUTROS MATERIAIS:	

RELAÇÃO DE MATERIAIS:	
RELAÇÃO DE EQUIPAMENTOS:	
RELAÇÃO DE MOBILIÁRIO:	
RELAÇÃO DE OUTROS MATERIAIS:	


ESCOLA 13 SALAS DE AULA - MODELO TÉRREO


PROJETO DE ARQUITETURA

COORDENADOR:	PLANTA BAIXA
COORDENADOR:	CORTES E DETALHE
COORDENADOR:	BLOCO C - SERVIÇO
COORDENADOR:	ARQ
COORDENADOR:	19/52


ESPECIFICAÇÕES	
1. PISO	1.1. PISO EM CIMENTO PORTLAND COM AREIA DE RIOS E CIMENTO PORTLAND
2. PAREDE	2.1. PAREDE EM CIMENTO PORTLAND COM AREIA DE RIOS E CIMENTO PORTLAND
3. TETO	3.1. TETO EM CIMENTO PORTLAND COM AREIA DE RIOS E CIMENTO PORTLAND
4. PORTA	4.1. PORTA EM ALUMÍNIO ENXOFRE COM VIDRO
5. JANELA	5.1. JANELA EM ALUMÍNIO ENXOFRE COM VIDRO
6. PORTA	6.1. PORTA EM ALUMÍNIO ENXOFRE COM VIDRO
7. JANELA	7.1. JANELA EM ALUMÍNIO ENXOFRE COM VIDRO
8. PORTA	8.1. PORTA EM ALUMÍNIO ENXOFRE COM VIDRO
9. JANELA	9.1. JANELA EM ALUMÍNIO ENXOFRE COM VIDRO
10. PORTA	10.1. PORTA EM ALUMÍNIO ENXOFRE COM VIDRO
11. JANELA	11.1. JANELA EM ALUMÍNIO ENXOFRE COM VIDRO
12. PORTA	12.1. PORTA EM ALUMÍNIO ENXOFRE COM VIDRO
13. JANELA	13.1. JANELA EM ALUMÍNIO ENXOFRE COM VIDRO
14. PORTA	14.1. PORTA EM ALUMÍNIO ENXOFRE COM VIDRO
15. JANELA	15.1. JANELA EM ALUMÍNIO ENXOFRE COM VIDRO
16. PORTA	16.1. PORTA EM ALUMÍNIO ENXOFRE COM VIDRO
17. JANELA	17.1. JANELA EM ALUMÍNIO ENXOFRE COM VIDRO
18. PORTA	18.1. PORTA EM ALUMÍNIO ENXOFRE COM VIDRO
19. JANELA	19.1. JANELA EM ALUMÍNIO ENXOFRE COM VIDRO
20. PORTA	20.1. PORTA EM ALUMÍNIO ENXOFRE COM VIDRO
21. JANELA	21.1. JANELA EM ALUMÍNIO ENXOFRE COM VIDRO
22. PORTA	22.1. PORTA EM ALUMÍNIO ENXOFRE COM VIDRO
23. JANELA	23.1. JANELA EM ALUMÍNIO ENXOFRE COM VIDRO
24. PORTA	24.1. PORTA EM ALUMÍNIO ENXOFRE COM VIDRO
25. JANELA	25.1. JANELA EM ALUMÍNIO ENXOFRE COM VIDRO
26. PORTA	26.1. PORTA EM ALUMÍNIO ENXOFRE COM VIDRO
27. JANELA	27.1. JANELA EM ALUMÍNIO ENXOFRE COM VIDRO
28. PORTA	28.1. PORTA EM ALUMÍNIO ENXOFRE COM VIDRO
29. JANELA	29.1. JANELA EM ALUMÍNIO ENXOFRE COM VIDRO
30. PORTA	30.1. PORTA EM ALUMÍNIO ENXOFRE COM VIDRO
31. JANELA	31.1. JANELA EM ALUMÍNIO ENXOFRE COM VIDRO
32. PORTA	32.1. PORTA EM ALUMÍNIO ENXOFRE COM VIDRO
33. JANELA	33.1. JANELA EM ALUMÍNIO ENXOFRE COM VIDRO
98. PORTA	98.1. PORTA EM ALUMÍNIO ENXOFRE COM VIDRO
99. JANELA	99.1. JANELA EM ALUMÍNIO ENXOFRE COM VIDRO
100. PORTA	100.1. PORTA EM ALUMÍNIO ENXOFRE COM VIDRO

5 DETALHE - CALHA E RUFO ESCALA 1/20

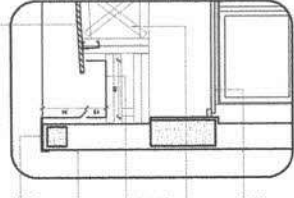

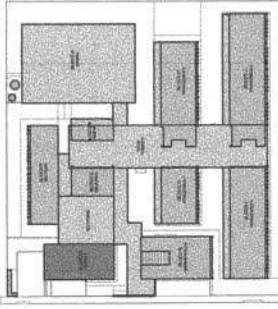

**CROQUI DE REFERÊNCIA -
IMPLANTAÇÃO**

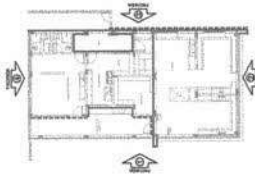[illegible][illegible]

CROQUI DE REFERÊNCIA
BLOCO

Nº	DATA	DESCRIÇÃO
CONTROLE DE RECEBIMÉNTOS		

FADE
Fundo Nacional
de Desenvolvimento
da Educação

MINISTÉRIO DA
EDUCAÇÃO


PROJETO PADRÃO - FNDE

PROPRIETARIO:	
ENDEREÇO:	
MUNICÍPIO - UF:	
PROPRIETÁRIO	
RESP. TÉCNICO	
DATA	
AUTOR DO PROJETO	
DUPO	
GRUPO	
	SA


CONCLUSIONS

ESCOLA 13 SALAS DE AULA - MODELO TERREO
PROJETO DE ARQUITETURA


FORMATO	A1 54x44	FORMAÇÃO	ENFERMAGEM	DATA	20/05/2022
CURSO		ENFERMAGEM	DISCIPLINA	SISTEMA DE SAÚDE	
CARGA HORÁRIA		60h	SÉRIE		
PROFESSOR		DR. CARLOS	SÉRIE		
TÍTULO		PROFESSOR	SÉRIE		
ASSUNTO		PROFESSOR	SÉRIE		
CONTÉÚDO		PROFESSOR	SÉRIE		
OBJETIVOS		PROFESSOR	SÉRIE		
BIBLIOGRAFIA		PROFESSOR	SÉRIE		
OBSERVAÇÕES		PROFESSOR	SÉRIE		
ASSINATURA		PROFESSOR	SÉRIE		
DATA		PROFESSOR	SÉRIE		
LOCAL		PROFESSOR	SÉRIE		
INSTITUIÇÃO		PROFESSOR	SÉRIE		
CAMPUS		PROFESSOR	SÉRIE		
Cidade		PROFESSOR	SÉRIE		
Estado		PROFESSOR	SÉRIE		
País		PROFESSOR	SÉRIE		
Outros dados		PROFESSOR	SÉRIE		
Assinatura do aluno		PROFESSOR	SÉRIE		
Data		PROFESSOR	SÉRIE		
Local		PROFESSOR	SÉRIE		
Instituição		PROFESSOR	SÉRIE		
Campus		PROFESSOR	SÉRIE		
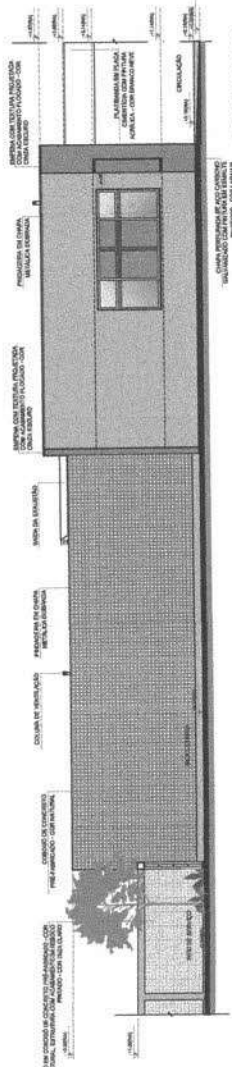


1 FACHADA 1C
ESCALA 1/75

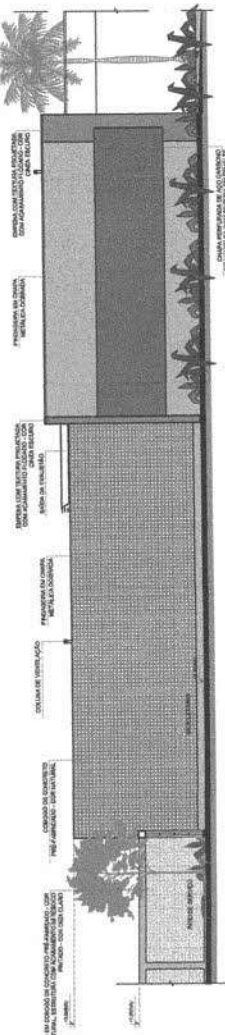


2 FACHADA 10 ESCALA 1/75

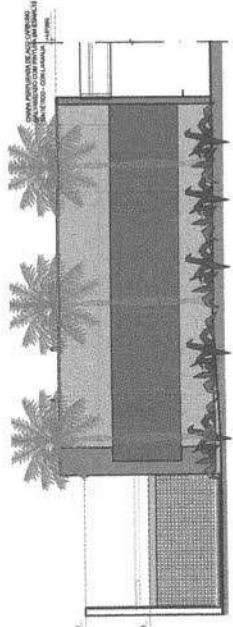

4 FACHADA 20
ESCALA 1/75

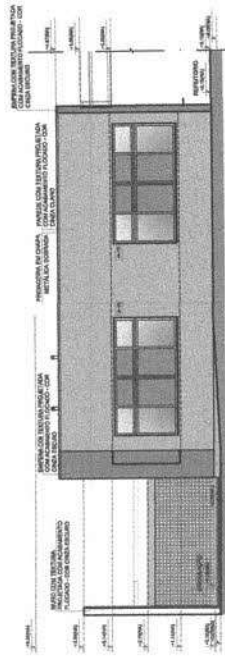


3 FACHADA 2C

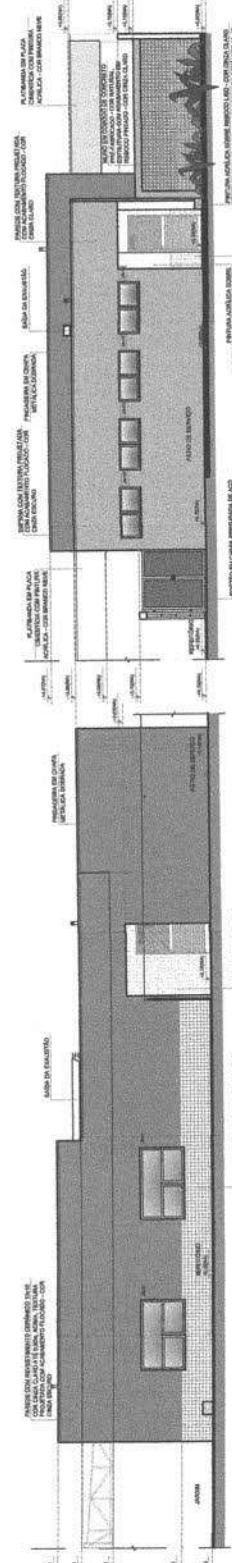

5 FACHADA 3C
ESCALA 1/75

6 FACHADA 4C
ESCALA 1/75

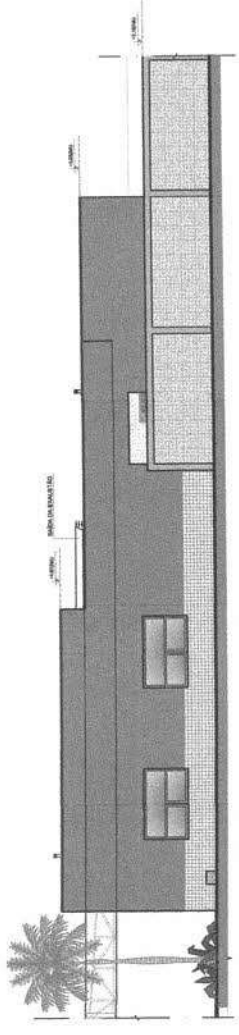

7 FACHADA 3C
ESCALA 1/75

[illegible]


BLOCO	
MP	DATA
descriçao	

CONTROLE DE REVISÕES


MINISTÉRIO DA
EDUCAÇÃO

PROPIETARIO :			
ENDREZO :			
MUNICIPIO - UF :			
PROPRIETARIO			
TEMP. TENDIDO	DATA		
AUTOR DE PROJETO	DATA		
DUPLO			DATA


ESCOLA 13 SALAS DE AULA - MODELO TÉRREO
PROJETO DE ARQUITETURA

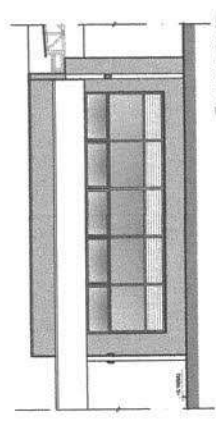[illegible]


7 FACHADA 2E
FACHADA 175

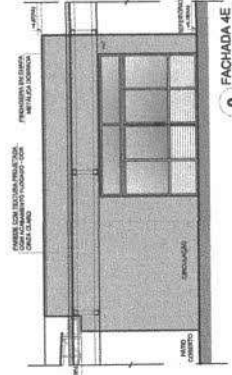


9 FACHADA 48
ESCALA 1/75

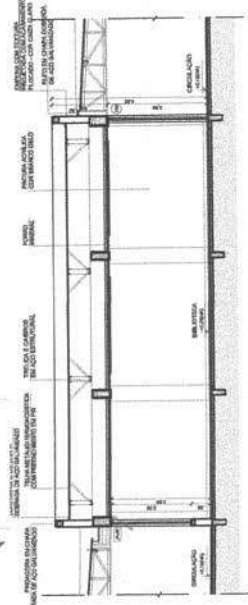

2 CORTE EE
ESCALA 1/75

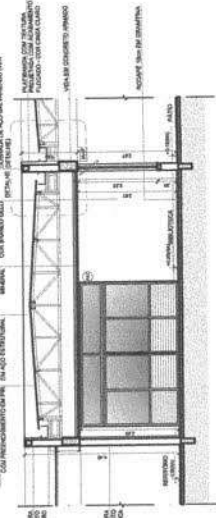

3 CORTE 4E
ESCALA 1/75

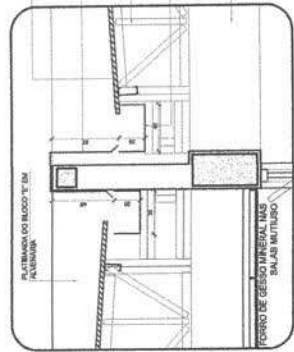


4 DETALHE - CALHAS E RUFOS
ESCALA 1/25


[illegible]

OBSERVAÇÕES:

RECONSTRUCTING THE PAST: A HISTORY OF THE UNITED STATES

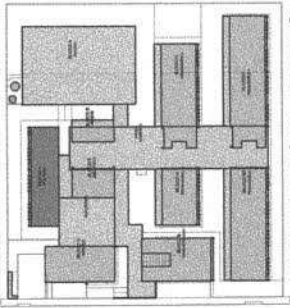

CROQUI DE REFERÊNCIA - IMPLANTAÇÃO

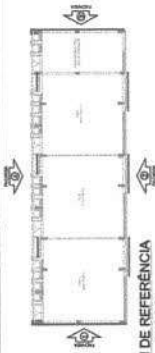[illegible]

CROQUI DE REFERÊNCIA
BLOCO

DATA	DESCRIÇÃO
1998	CONTROLE DE RESERVAS

FADE
Fundo Nacional
do Desenvolvimento
da Educação
Ministério da Educação


PROJETO PADRÃO - FNDE

PROPRIETARY NAME:	
ADDRESS:	
CITY/STATE/ZIP:	
PROPRIETARY NAME:	
ADDRESS:	
CITY/STATE/ZIP:	
DATE:	DATE


OBSERVAÇÕES:

OLA 13 SALAS DE AULA - MODELO TÉRREO
PROJETO DE ARQUITETURA


COORDENADOR	FACHADAS		ARQ
CGEST - Construção Civil e Infraestrutura Especializada	BLOCO F - MULTUSO		
PROJETO: A1 341406	REVISÃO PLAN	DESCRIÇÃO 175 DATA: 08/07/2022	PRIMEIRA 24/52

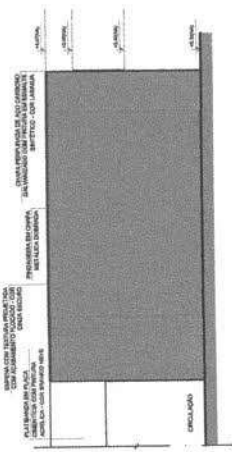


2 FACHADA 3F
ESCALA 1/75

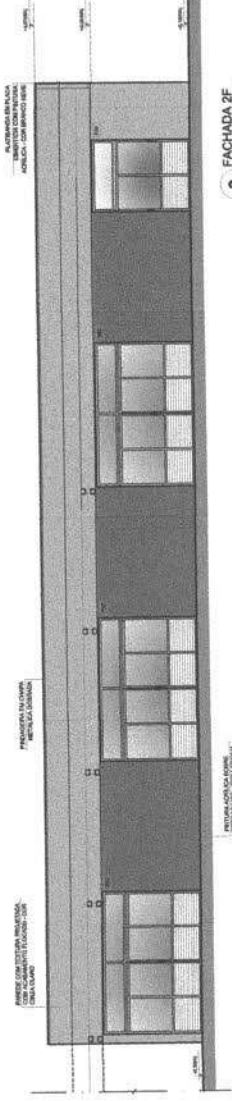


3 FACHADA 2F
ESCALA 1/75

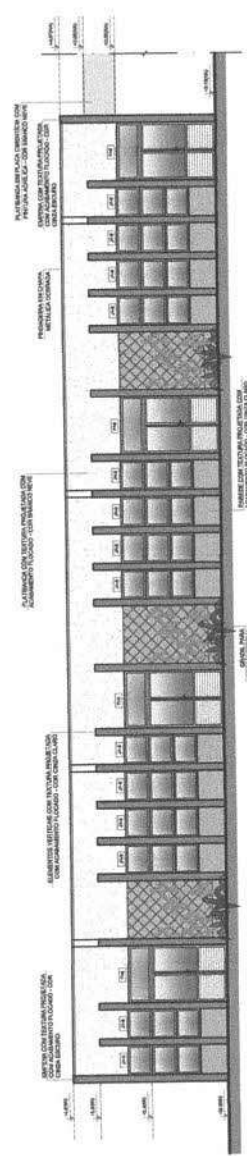


4 FACHADA 4F

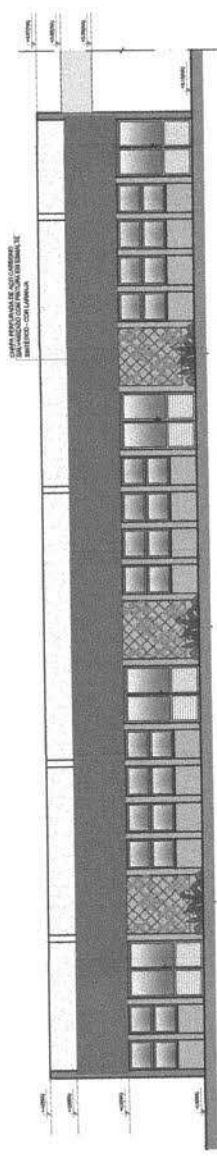

5 FACHADA 4F
ESCALA 1:75

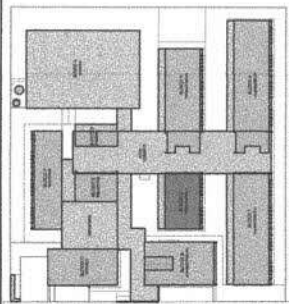

CROQUI DE REFERÊNCIA - IMPLANTAÇÃO

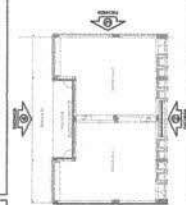[illegible]

CROQUI DE REFERÊNCIA
BLOCO

Nº	DATA	DESCRIÇÃO
CONTROLE DE REVENHÕES		

FADE
Fundação Nacional
de Desenvolvimento
da Educação

MINISTÉRIO DA
EDUCAÇÃO


PROJETO PADRÃO - FNDE

PROPOSTA N.º 1	
ENDEREÇO	
MUNICÍPIO - UF	
PROPOSTA N.º	
RES. TÉCNICO	GRAN
AUTOR DO PROJETO	GM


DESCRIPTION:

ESCOLA 13 SALAS DE AULA - MODELO TÉRREO
PROJETO DE ARQUITETURA


CONSTRUÇÃO GEST - Coordenação Gest de Infraestrutura Acadêmica	RESENHA FACULDADE	BLOCO G - PEDAGÓGICO 1		ARQ	MARCHA 26/52
		SALA NOVAZCA	SALA MATEMÁTICA		

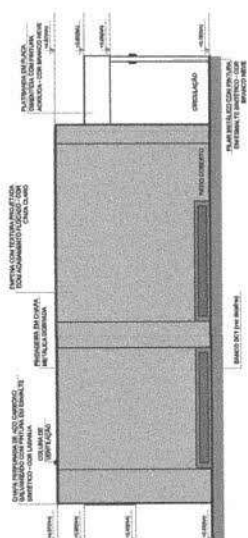


2 FACHADA 3G
ESCALA 1/75

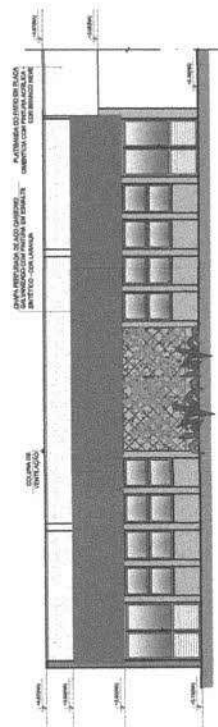


4 FACHADA 2G
ESP-MA 1/175

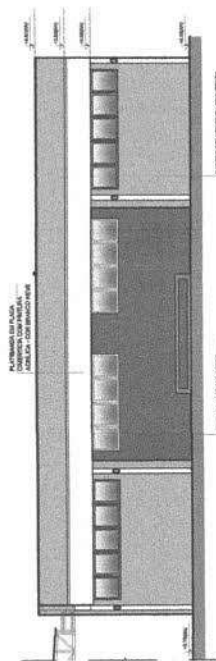


FACHADA 4G

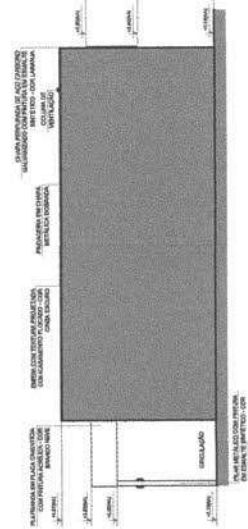


1 FACHADA 1G

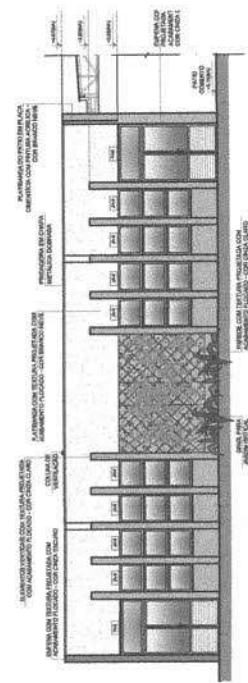

3 FACHADA 2G
ESCALA 1/75

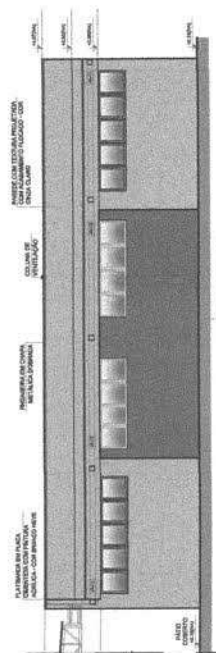






FACHADA 4G

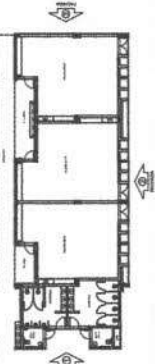[illegible]


Fundo Nacional de Desenvolvimento da Educação MINISTÉRIO DA EDUCAÇÃO					
PROJETO PADRÃO - FND E					
PROPRIETÁRIO:					
BENEFICIÁRIO					
MUNICÍPIO - UF					
PROPOSTANTE					
RESP. TÉCNICO					
AUTOR DO PROJETO					
DUPO					
OBSERVAÇÕES					

ESCOLA 13 SALAS DE AULA - MODELO TERREO			
PROJETO DE ARQUITETURA			
CONCEPÇÃO Projeto Arquitetônico Coord. de Infraestrutura Educativa	FICHADAS BLOCO H - PEDAGÓGICO 2		ARQ
	NÚMERO FOLIO	ESCALA 1:50 DATA ANEXO 02	Página 28/52

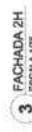


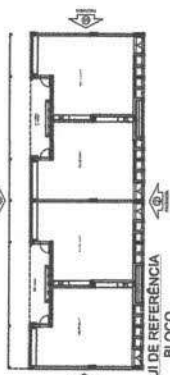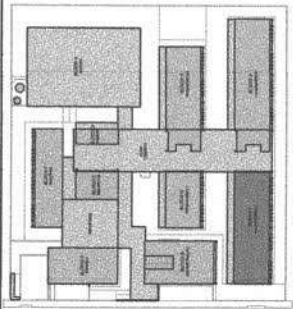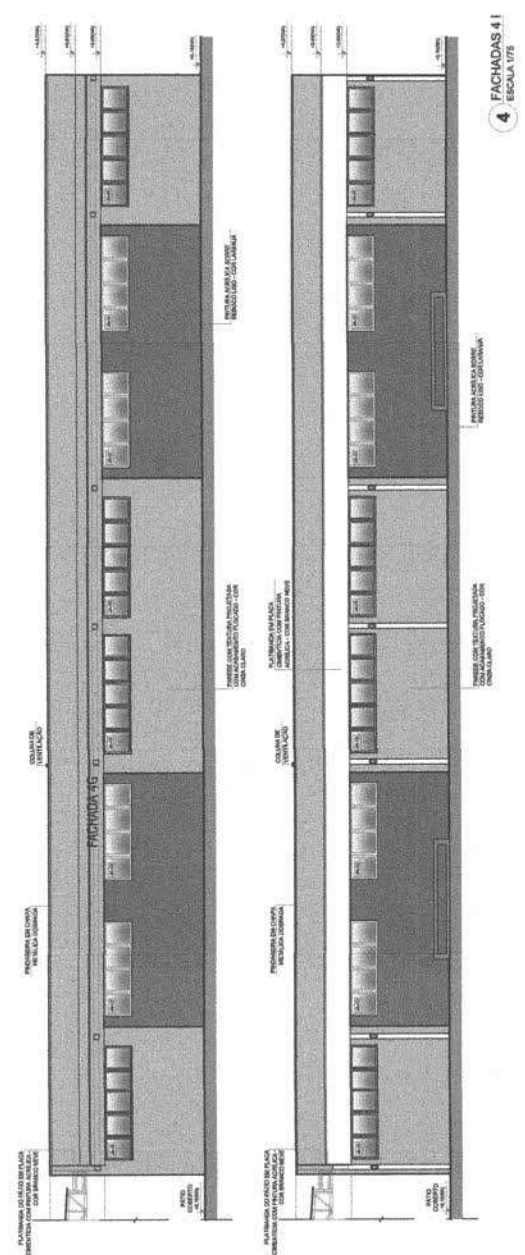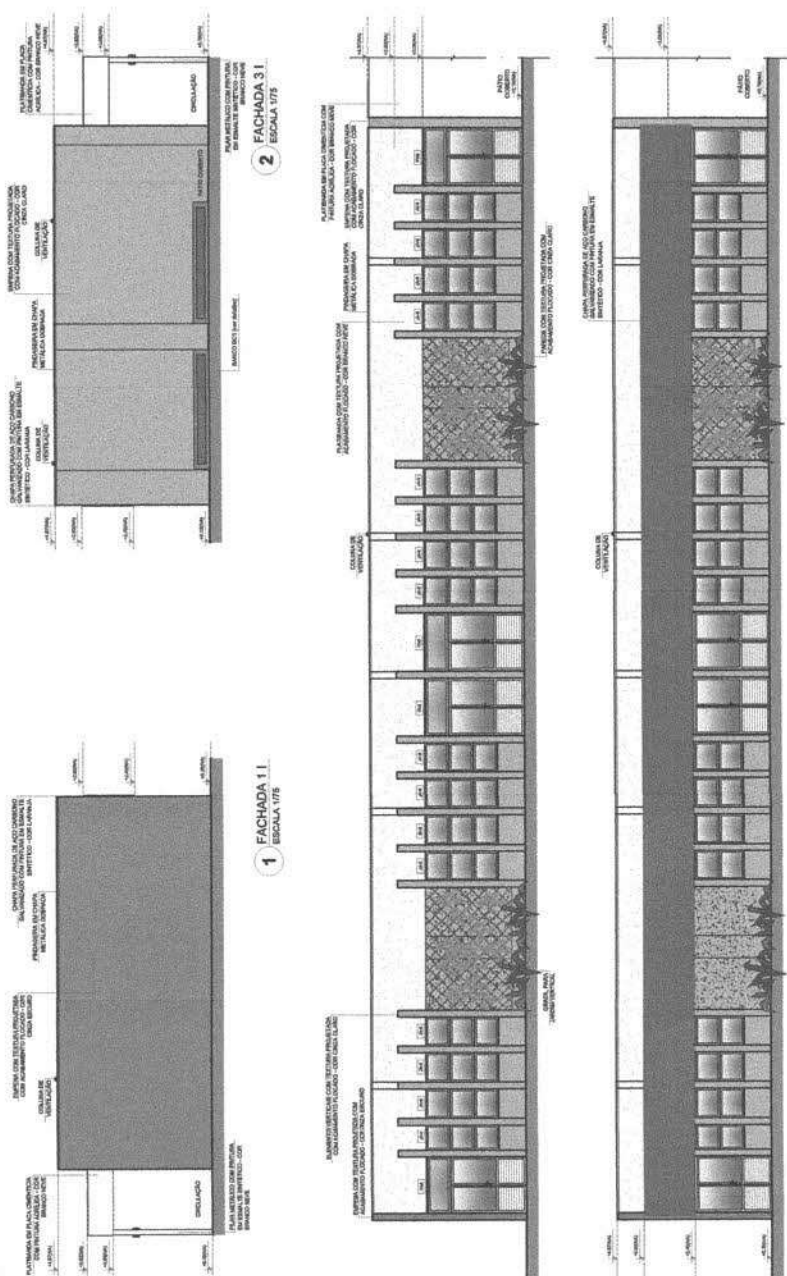


Nº _____	SALA _____	DESCRIÇÃO _____
CONTROLE DE IMPLANTAÇÕES		
FNDE Fundação Nacional de Educação MINISTÉRIO DA EDUCAÇÃO		
PROJETO PADRÃO - FNDE		
PRÓPRIETÁRIO(S) : _____		
ENDEREÇO : _____		
MUNICÍPIO - UF : _____		
PRÓPRIETÁRIO : _____		
RESP. TÉCNICO : _____ DATA : _____		
AUTOR DO PROJETO : _____ DATA : _____		
TÍTULO : _____		
ÁREA : _____		
MA : _____		
OBSERVAÇÃO : _____		
ESCOLA 13 SALAS DE AULA - MODELO TÉRREO		
PROJETO DE ARQUITETURA		
CONCEPÇÃO :	FACHADAS :	ARQ.
CORESET - Coordenação Central de Implantação Educacional	BLOCO G - PEDAGÓGICO 1	
PROJETO :	RESUMO :	PRELIMINAR
DATA :	DATA : 1970	30/52
COMISSÃO :	JURADO :	
	1º PRIMEIRO :	

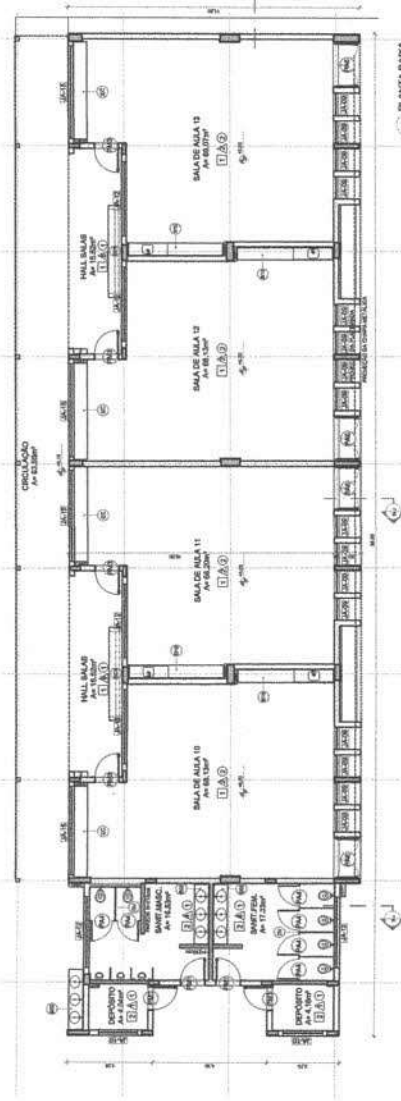


1 PLANTA BAIXA
ESCALA 1:100

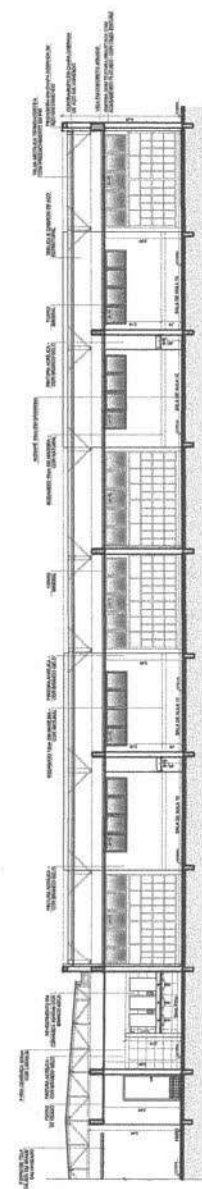


2 CORTJE 1J
ESCALA 1:100

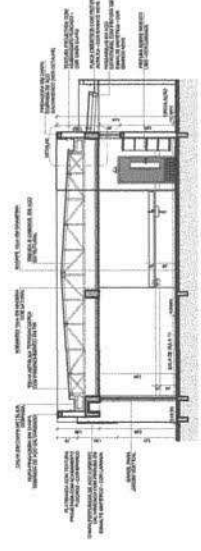


4 CORTJE 1U
ESCALA 1:100

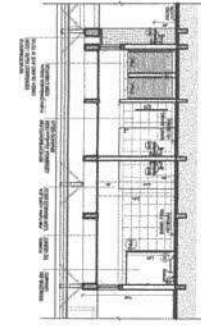


3 CORTJE 2J
ESCALA 1:100

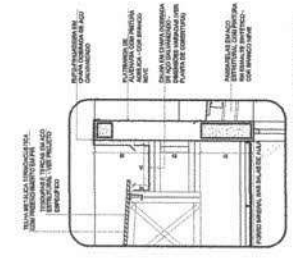

5 DETALHE - CALHA E RUIFO
ESCALA 1:10

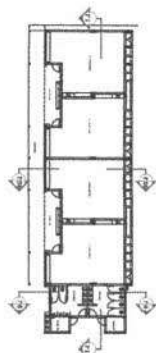

CROQUI DE REFERENCIA - BLOCO

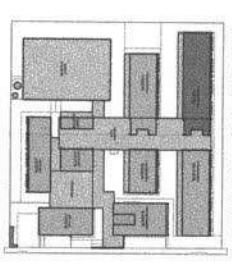

CROQUI DE REFERENCIA - IMPLANTACAO


ESCALA 1:100
PROJETO DE ARQUITETURA
CONTEÚDO DE DETALHE
PLANTA BAIXA
BLOCO 1 J
ESCALA 1:100
ARQ
3152

MINISTÉRIO DA EDUCAÇÃO
FUNDAÇÃO NACIONAL DE DESENVOLVIMENTO DA EDUCAÇÃO
PROJETO PADRÃO - FINE



PROJETO DE ARQUITETURA
CONTEÚDO DE DETALHE
PLANTA BAIXA
BLOCO 1 J
ESCALA 1:100
ARQ
3152

LEGENDA	LEGENDA
1. PLANTA BAIXA	1. PLANTA BAIXA
2. CORTJE 1J	2. CORTJE 1J
3. CORTJE 2J	3. CORTJE 2J
4. CORTJE 1U	4. CORTJE 1U
5. DETALHE - CALHA E RUIFO	5. DETALHE - CALHA E RUIFO
6. CROQUI DE REFERENCIA - BLOCO	6. CROQUI DE REFERENCIA - BLOCO
7. CROQUI DE REFERENCIA - IMPLANTACAO	7. CROQUI DE REFERENCIA - IMPLANTACAO
8. PLANTA BAIXA	8. PLANTA BAIXA
9. CORTJE 1J	9. CORTJE 1J
10. CORTJE 2J	10. CORTJE 2J
11. CORTJE 1U	11. CORTJE 1U
12. DETALHE - CALHA E RUIFO	12. DETALHE - CALHA E RUIFO
13. CROQUI DE REFERENCIA - BLOCO	13. CROQUI DE REFERENCIA - BLOCO
14. CROQUI DE REFERENCIA - IMPLANTACAO	14. CROQUI DE REFERENCIA - IMPLANTACAO
15. PLANTA BAIXA	15. PLANTA BAIXA
16. CORTJE 1J	16. CORTJE 1J
17. CORTJE 2J	17. CORTJE 2J
18. CORTJE 1U	18. CORTJE 1U
19. DETALHE - CALHA E RUIFO	19. DETALHE - CALHA E RUIFO
20. CROQUI DE REFERENCIA - BLOCO	20. CROQUI DE REFERENCIA - BLOCO
21. CROQUI DE REFERENCIA - IMPLANTACAO	21. CROQUI DE REFERENCIA - IMPLANTACAO
22. PLANTA BAIXA	22. PLANTA BAIXA
23. CORTJE 1J	23. CORTJE 1J
24. CORTJE 2J	24. CORTJE 2J
25. CORTJE 1U	25. CORTJE 1U
26. DETALHE - CALHA E RUIFO	26. DETALHE - CALHA E RUIFO
27. CROQUI DE REFERENCIA - BLOCO	27. CROQUI DE REFERENCIA - BLOCO
28. CROQUI DE REFERENCIA - IMPLANTACAO	28. CROQUI DE REFERENCIA - IMPLANTACAO
29. PLANTA BAIXA	29. PLANTA BAIXA
30. CORTJE 1J	30. CORTJE 1J
31. CORTJE 2J	31. CORTJE 2J
32. CORTJE 1U	32. CORTJE 1U
33. DETALHE - CALHA E RUIFO	33. DETALHE - CALHA E RUIFO
34. CROQUI DE REFERENCIA - BLOCO	34. CROQUI DE REFERENCIA - BLOCO
35. CROQUI DE REFERENCIA - IMPLANTACAO	35. CROQUI DE REFERENCIA - IMPLANTACAO
36. PLANTA BAIXA	36. PLANTA BAIXA
37. CORTJE 1J	37. CORTJE 1J
38. CORTJE 2J	38. CORTJE 2J
39. CORTJE 1U	39. CORTJE 1U
40. DETALHE - CALHA E RUIFO	40. DETALHE - CALHA E RUIFO
41. CROQUI DE REFERENCIA - BLOCO	41. CROQUI DE REFERENCIA - BLOCO
42. CROQUI DE REFERENCIA - IMPLANTACAO	42. CROQUI DE REFERENCIA - IMPLANTACAO
43. PLANTA BAIXA	43. PLANTA BAIXA
44. CORTJE 1J	44. CORTJE 1J
45. CORTJE 2J	45. CORTJE 2J
46. CORTJE 1U	46. CORTJE 1U
47. DETALHE - CALHA E RUIFO	47. DETALHE - CALHA E RUIFO
48. CROQUI DE REFERENCIA - BLOCO	48. CROQUI DE REFERENCIA - BLOCO
49. CROQUI DE REFERENCIA - IMPLANTACAO	49. CROQUI DE REFERENCIA - IMPLANTACAO
50. PLANTA BAIXA	50. PLANTA BAIXA
51. CORTJE 1J	51. CORTJE 1J
52. CORTJE 2J	52. CORTJE 2J
53. CORTJE 1U	53. CORTJE 1U
54. DETALHE - CALHA E RUIFO	54. DETALHE - CALHA E RUIFO
55. CROQUI DE REFERENCIA - BLOCO	55. CROQUI DE REFERENCIA - BLOCO
56. CROQUI DE REFERENCIA - IMPLANTACAO	56. CROQUI DE REFERENCIA - IMPLANTACAO
57. PLANTA BAIXA	57. PLANTA BAIXA
58. CORTJE 1J	58. CORTJE 1J
59. CORTJE 2J	59. CORTJE 2J
60. CORTJE 1U	60. CORTJE 1U
61. DETALHE - CALHA E RUIFO	61. DETALHE - CALHA E RUIFO
62. CROQUI DE REFERENCIA - BLOCO	62. CROQUI DE REFERENCIA - BLOCO
63. CROQUI DE REFERENCIA - IMPLANTACAO	63. CROQUI DE REFERENCIA - IMPLANTACAO
64. PLANTA BAIXA	64. PLANTA BAIXA
65. CORTJE 1J	65. CORTJE 1J
66. CORTJE 2J	66. CORTJE 2J
67. CORTJE 1U	67. CORTJE 1U
68. DETALHE - CALHA E RUIFO	68. DETALHE - CALHA E RUIFO
69. CROQUI DE REFERENCIA - BLOCO	69. CROQUI DE REFERENCIA - BLOCO
70. CROQUI DE REFERENCIA - IMPLANTACAO	70. CROQUI DE REFERENCIA - IMPLANTACAO
71. PLANTA BAIXA	71. PLANTA BAIXA
72. CORTJE 1J	72. CORTJE 1J
73. CORTJE 2J	73. CORTJE 2J
74. CORTJE 1U	74. CORTJE 1U
75. DETALHE - CALHA E RUIFO	75. DETALHE - CALHA E RUIFO
76. CROQUI DE REFERENCIA - BLOCO	76. CROQUI DE REFERENCIA - BLOCO
77. CROQUI DE REFERENCIA - IMPLANTACAO	77. CROQUI DE REFERENCIA - IMPLANTACAO
78. PLANTA BAIXA	78. PLANTA BAIXA
79. CORTJE 1J	79. CORTJE 1J
80. CORTJE 2J	80. CORTJE 2J
81. CORTJE 1U	81. CORTJE 1U
82. DETALHE - CALHA E RUIFO	82. DETALHE - CALHA E RUIFO
83. CROQUI DE REFERENCIA - BLOCO	83. CROQUI DE REFERENCIA - BLOCO
84. CROQUI DE REFERENCIA - IMPLANTACAO	84. CROQUI DE REFERENCIA - IMPLANTACAO
85. PLANTA BAIXA	85. PLANTA BAIXA
86. CORTJE 1J	86. CORTJE 1J
87. CORTJE 2J	87. CORTJE 2J
88. CORTJE 1U	88. CORTJE 1U
89. DETALHE - CALHA E RUIFO	89. DETALHE - CALHA E RUIFO
90. CROQUI DE REFERENCIA - BLOCO	90. CROQUI DE REFERENCIA - BLOCO
91. CROQUI DE REFERENCIA - IMPLANTACAO	91. CROQUI DE REFERENCIA - IMPLANTACAO
92. PLANTA BAIXA	92. PLANTA BAIXA
93. CORTJE 1J	93. CORTJE 1J
94. CORTJE 2J	94. CORTJE 2J
95. CORTJE 1U	95. CORTJE 1U
96. DETALHE - CALHA E RUIFO	96. DETALHE - CALHA E RUIFO
97. CROQUI DE REFERENCIA - BLOCO	97. CROQUI DE REFERENCIA - BLOCO
98. CROQUI DE REFERENCIA - IMPLANTACAO	98. CROQUI DE REFERENCIA - IMPLANTACAO
99. PLANTA BAIXA	99. PLANTA BAIXA
100. CORTJE 1J	100. CORTJE 1J

ESCOLA 13 SALAS DE ALTA - MODELO TERREO
PROJETO DE ARQUITETURA
CONTEÚDO DE DETALHE
PLANTA BAIXA
BLOCO 1 J
ESCALA 1:100
ARQ
3152

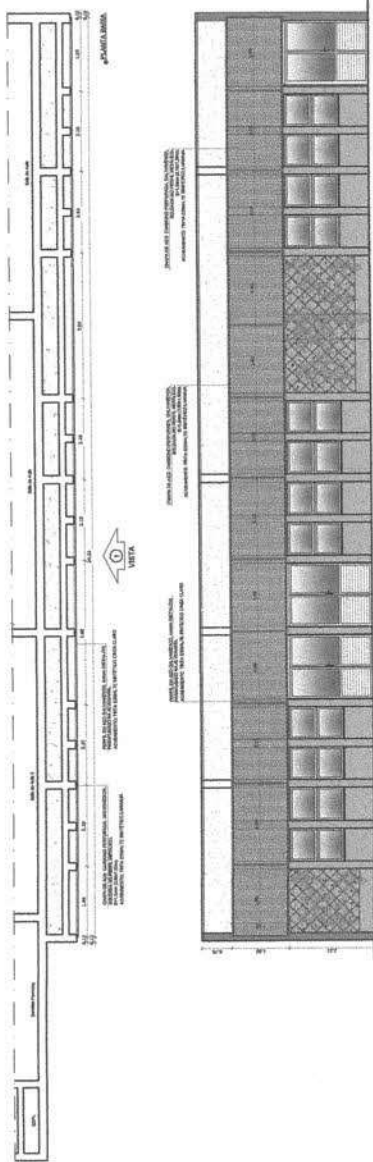


DESCRIÇÃO DE REFERÊNCIA

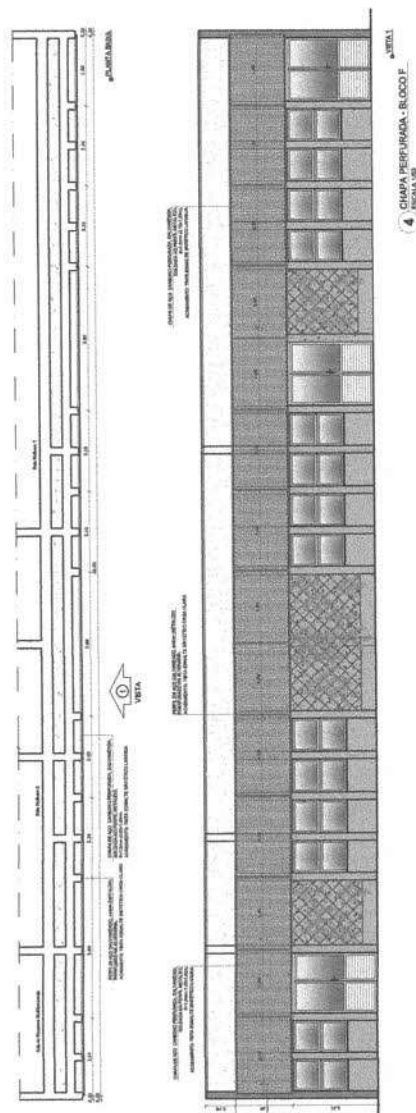
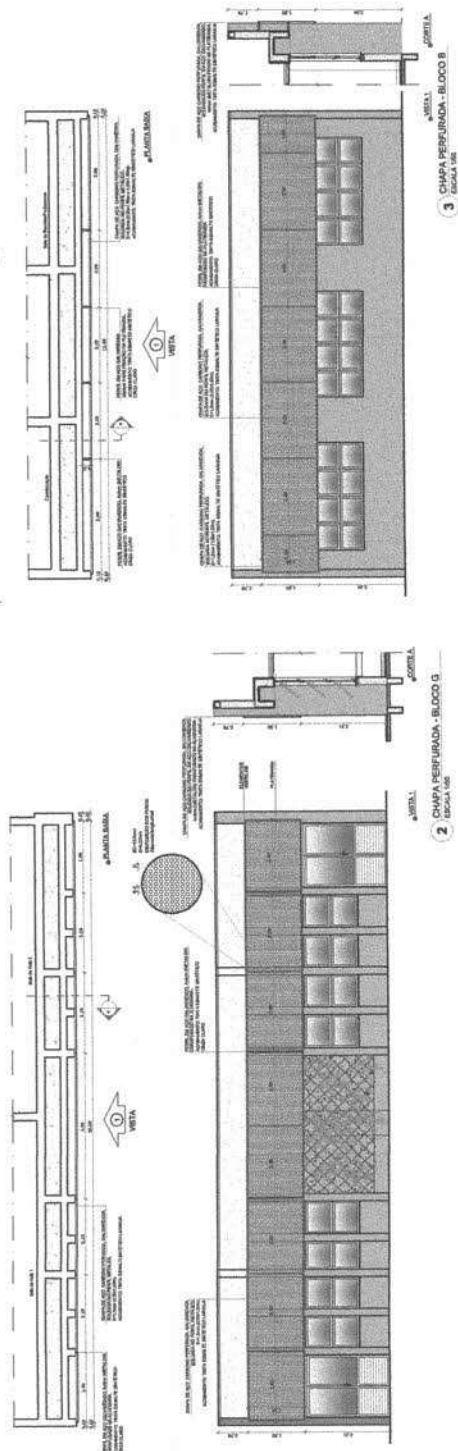





CROQUI DE REFERÊNCIA

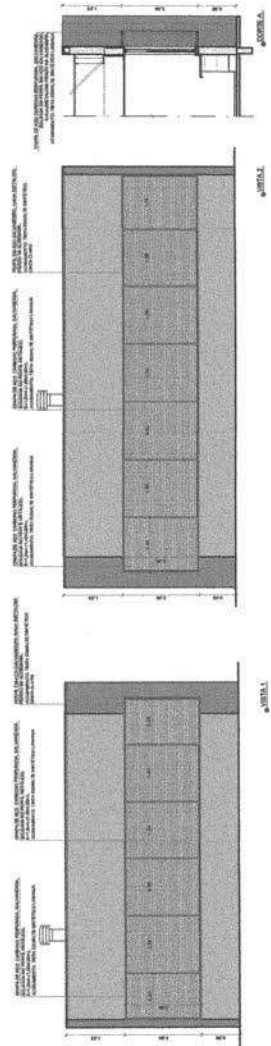


5 CHAPA PERFORADA - BLOCO C
ESCALA 1:50

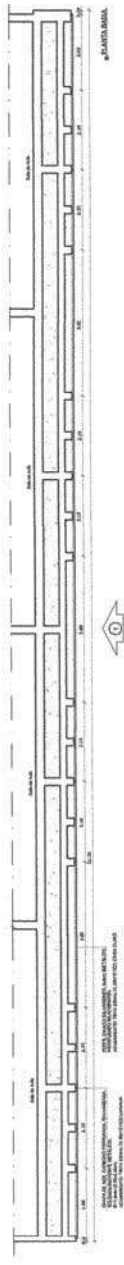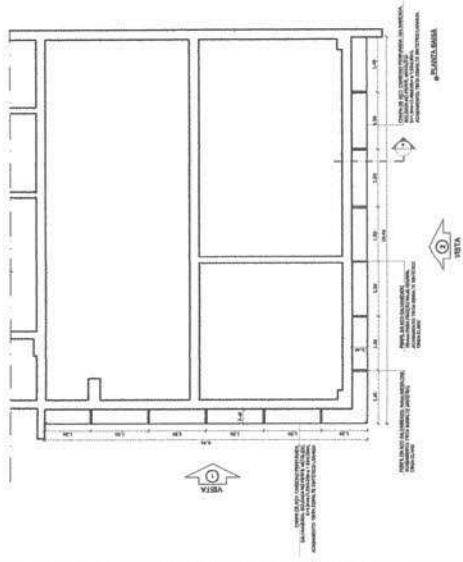


PLANTA BASAL

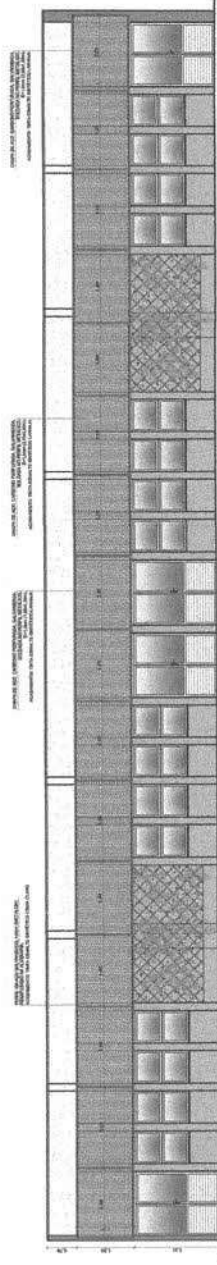

VERBA 1

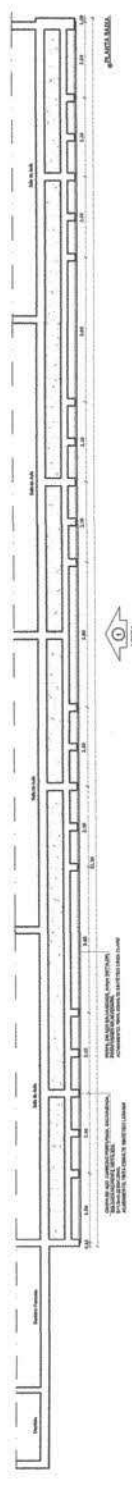


PLANTAS RARAS.

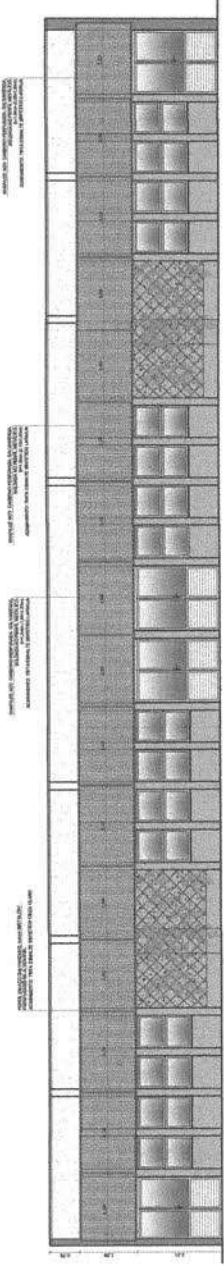

DATA 1

[illegible]

TABELA DE BASQUETE

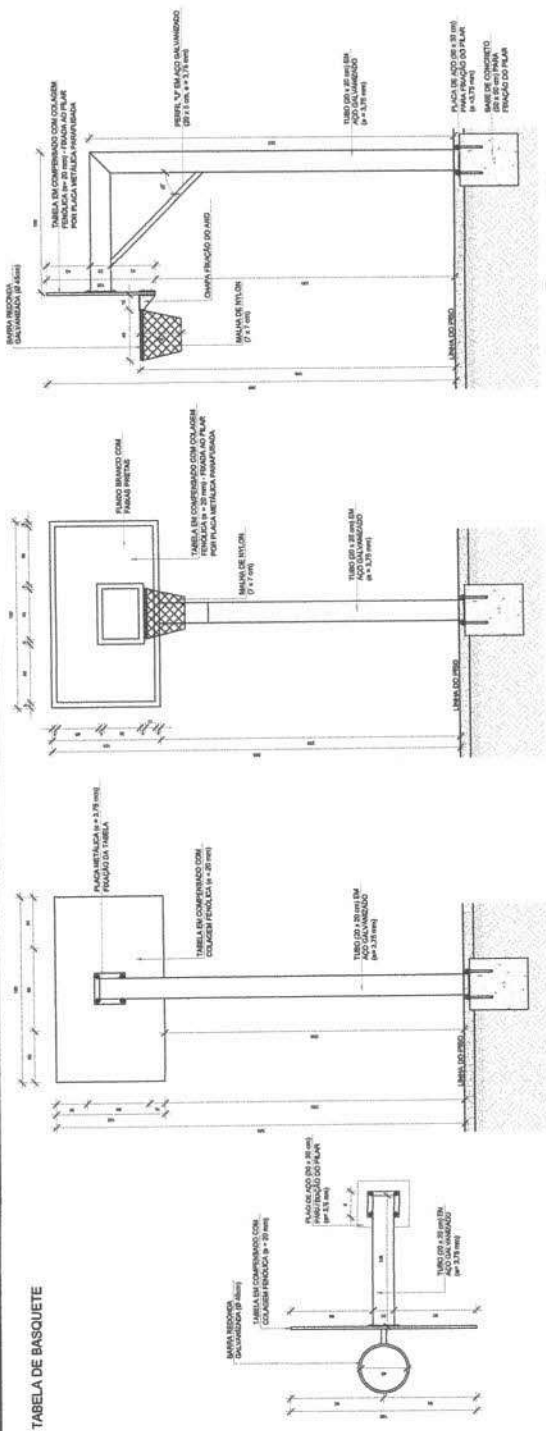


1 VISTA SUPERIOR
ESCALA 1/25

2 VISTA POSTERIOR
ESCALA 1/25

3 VISTA FRONTAL
ESCALA 1/25

4 VISTA LATERAL
ESCALA 1/25

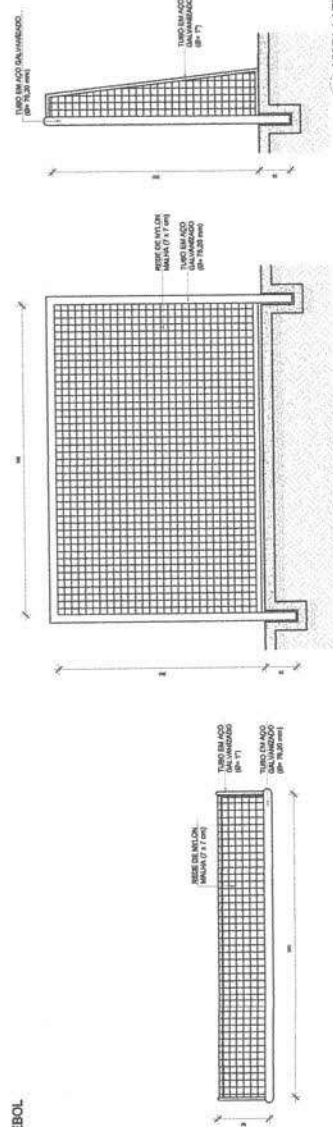


5 **VISTA SUPERIOR**
ESCALA 1/25

6 VISTA FRONTAL
ESCALA 1/25

7 VISTA LATERAL
Escala 1/25

REDE DE VOLEIBOL

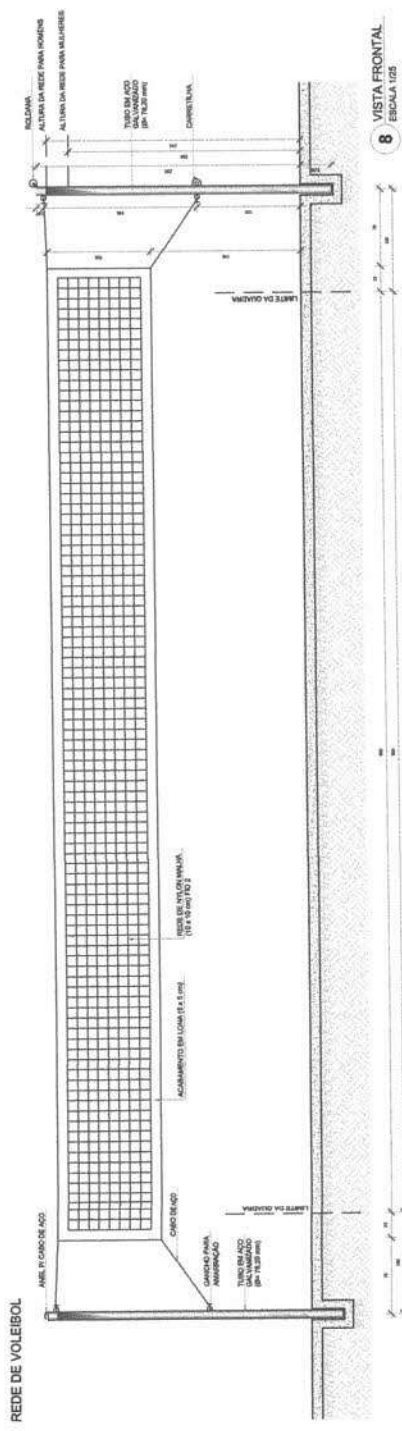


8 VISTA FRONTAL
ESCALA 1/25

EWALD

- **REGRAS E INÍCIOS DAS MATRIZES.**
- **TEMPERATURA** FONDA DOS PLANOS NO PROJETO ESTRUTURAL;
- **VERIFICAR** DETALHES CONSTITUTIVOS PERTENCENTES NAS PRINCIPAIS SECTORAÇÕES;
- **EM CASO** DE CONFLITO DE INFORMAÇÕES ENTRE O PROJETO GRÁFICO E O MENORAL DESCRITIVO, PRÉVIA E A INFORMAÇÃO CONTA COM DESDOBRAR.

ALTERNATIVE TV

REFINÓCINE

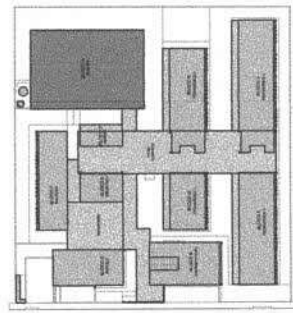

CROQUI DE REFERÊNCIA



9 DETALHE FIXAÇÃO E TAMPO DAS TRAVES
ESCALA 1/10

Nº	DATA	DESCRIÇÃO
CONTROLE DE REVISÕES		

FADE
Fundo Nacional
de Desenvolvimento
da Educação

MINISTÉRIO DA
EDUCAÇÃO

PROJETO PADRÃO - FNDE


1

1

1

1

1

—

1

T


DECLARACIONES:

ESCOLA 13 SALAS DE AULA - MODELO TÉRREO
PROJETO DE ARQUITETURA

CGEST - Coordenação
Geral de Infraestrutura


Equipo: Comité de Infraestructura Educacional	Revisión: 14/01	Escala: MODULOS 2da. Sesión 14/01/2008	PROYECTO 38/52	ARQ
---	---	--	--	---------------------

11. **ANALYSIS OF THE DATA**

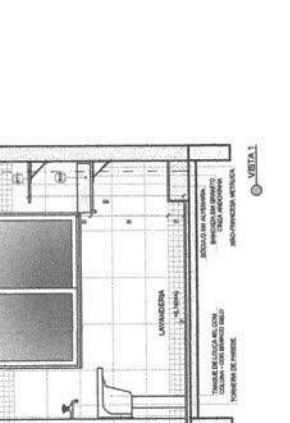


CROQUI DE REFERÊNCIA

FLANTA HALLA

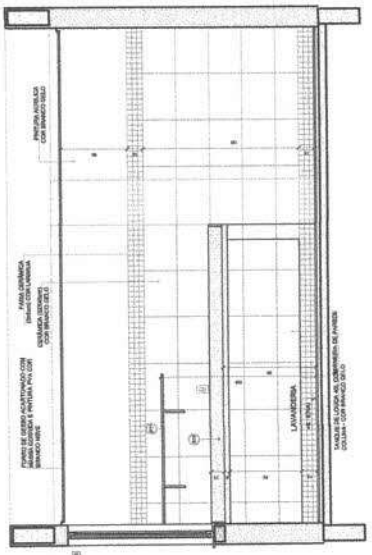

2 VESTIÁRIO MASCULINO
ESCALA 1/25

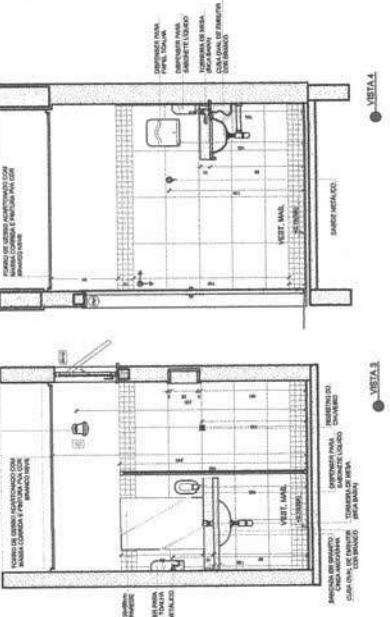

SAIGON METAL CO.






VISTA 4

VISTA 3







VISTA 1

BALCON SERRAVALLO, PARCHEGGIO INTERNA
- CON INGRESSO
PORTA-OBJECTOS INCLINADA
PISO A 11m - 10 PISO
VISTA ALTA DI SERRAVALLO
CON DUE PISO ACCOMPAGNAMENTO

1 VESTIÁRIO ACESSÍVEL
BOLAS 105

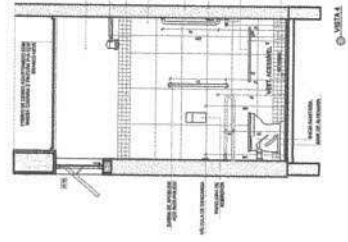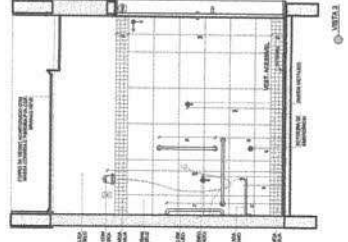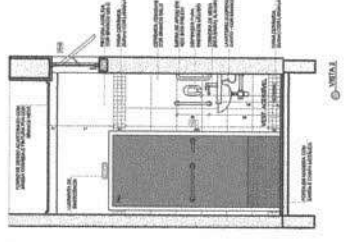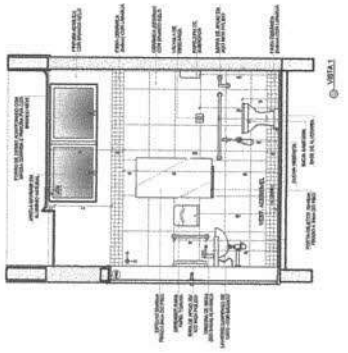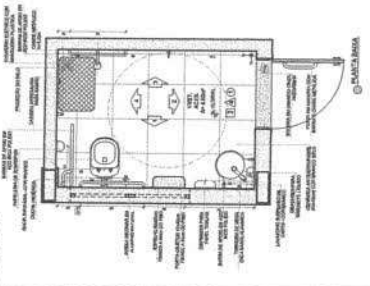

2 VESTIÁRIO MASCULINO
ESQUA 105

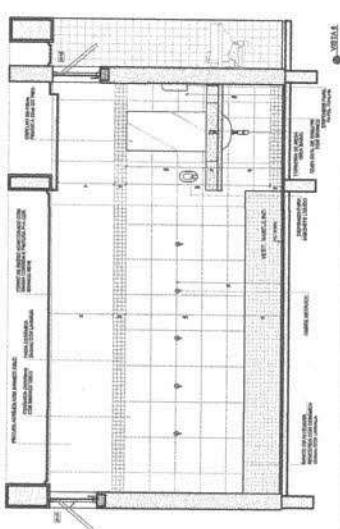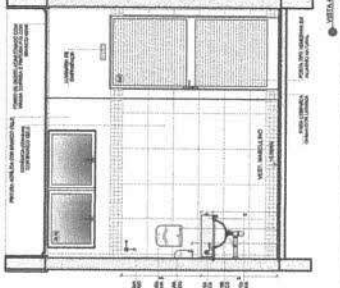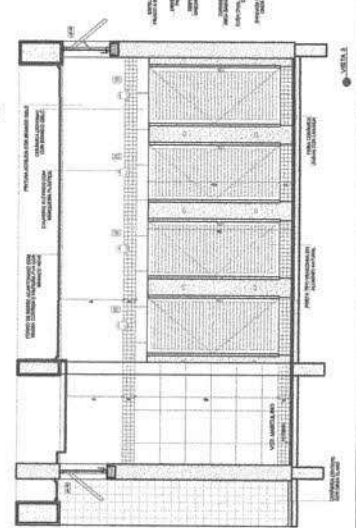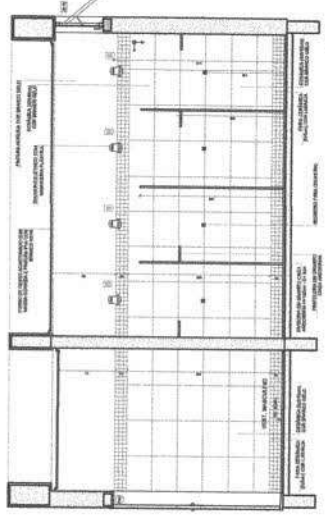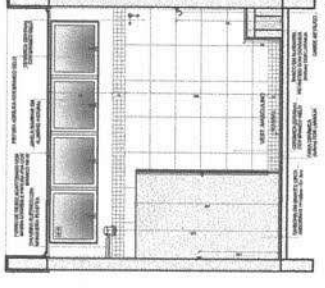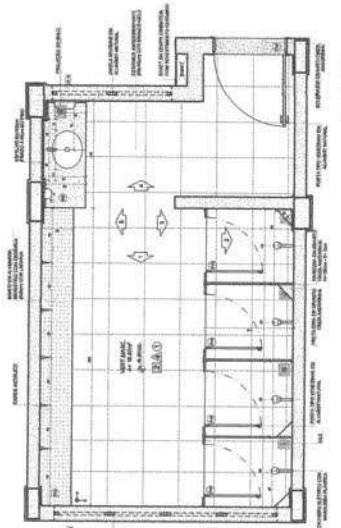

CRUQUE DE REFERÊNCIA








NOTAS

1. OBRAS DE REFORMA E AMPLIAÇÃO DO VESTIÁRIO MASCULINO E DO VESTIÁRIO ACESSÍVEL, COM INCLUSIVE O PISO DE LAMINADO DE ALUMÍNIO, DE ACORDO COM O PROJETO DE ARQUITETURA.
FNDE Fundo Nacional de Desenvolvimento da Educação PROJETO PADRÃO - FNDE		MINISTÉRIO DA EDUCAÇÃO PROJETO PADRÃO - FNDE	
ANEXO 1 ANEXO 2 

ESCOLA 13 SALAS DE AULA - MODELO TÍPICO PROJETO DE ARQUITETURA		ARQ 44/52	
AMARALDO LOPES A. A. A. VESTIÁRIO ACESSÍVEL VESTIÁRIO MASCULINO		AMARALDO LOPES A. A. A. VESTIÁRIO ACESSÍVEL VESTIÁRIO MASCULINO	

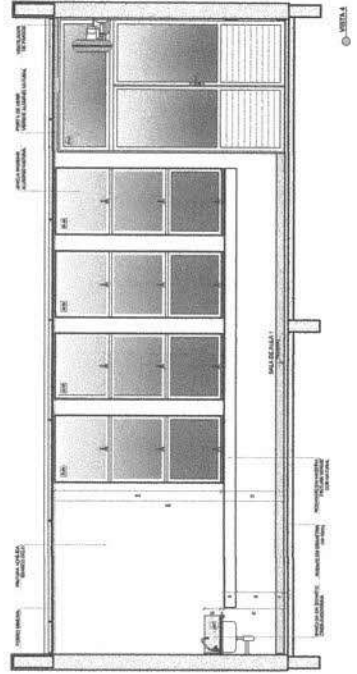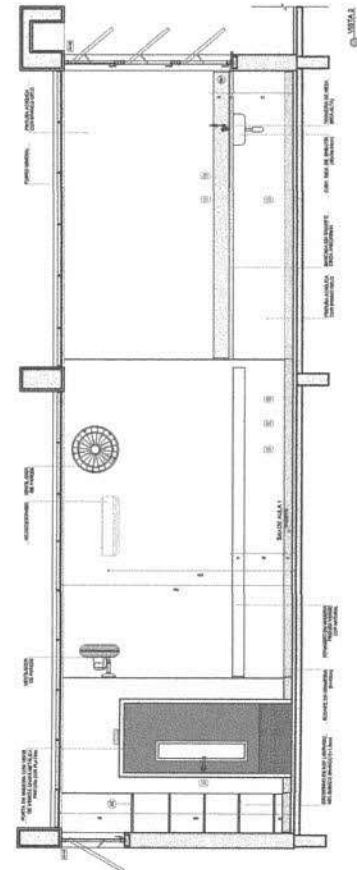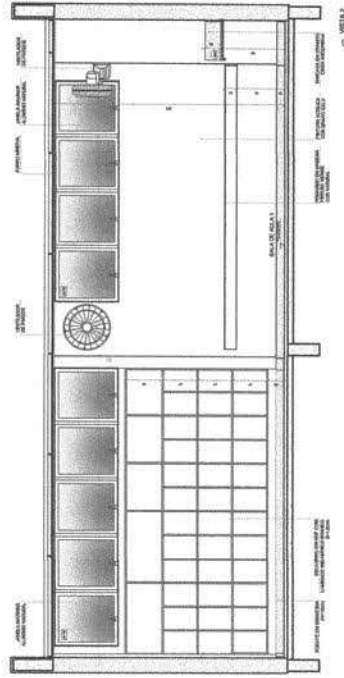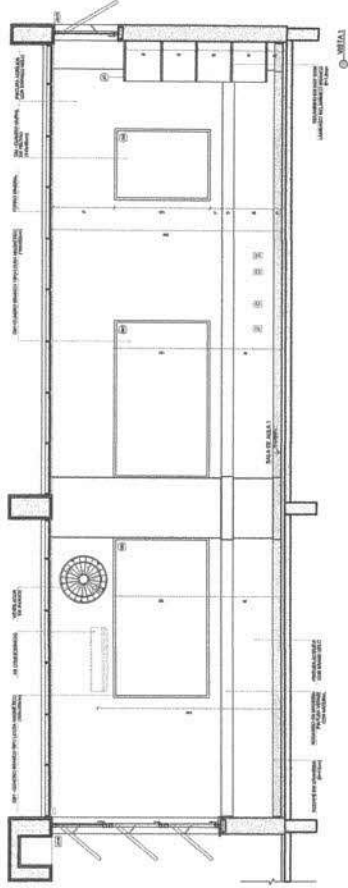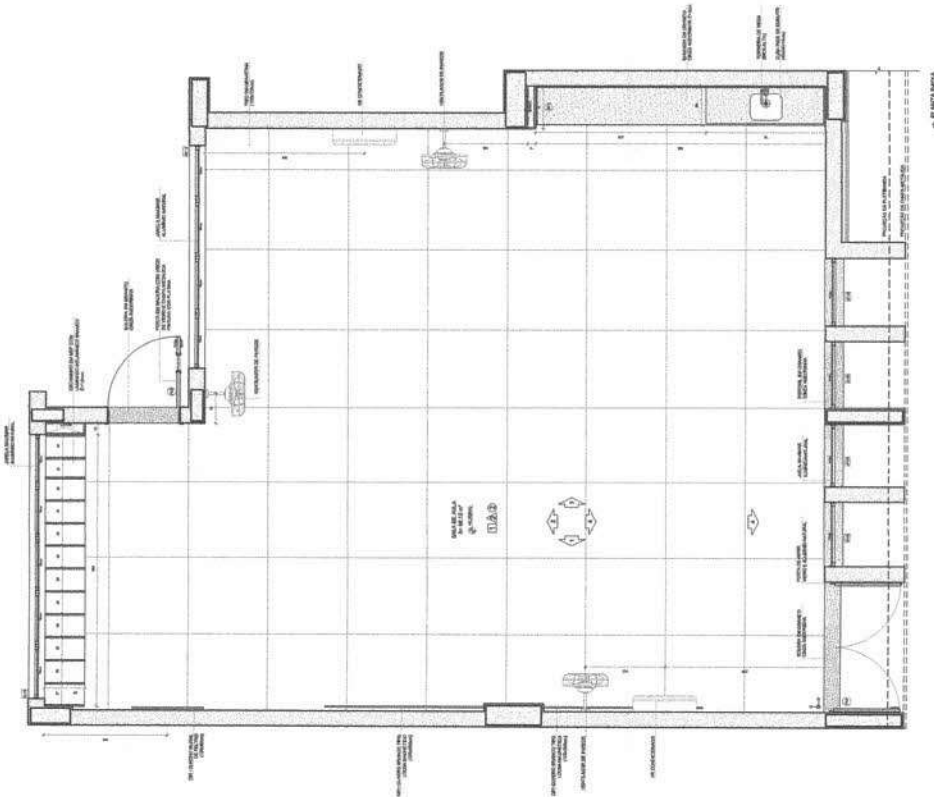

CRONOGRAMA DE REFERÊNCIA



NOTAS:
- OBRAS DE REFORMA E RECONSTRUÇÃO DE OBRAS EXISTENTES DEVE-SE TER EM CONTA O ESTADO DE CONSERVAÇÃO DAS OBRAS EXISTENTES E A NECESSIDADE DE RECONSTRUÇÃO DAS MESMAS.
- O PROJETO DEVE SER ELABORADO DE ACORDO COM O PROJETO DE REFORMA E RECONSTRUÇÃO DE OBRAS EXISTENTES E A NECESSIDADE DE RECONSTRUÇÃO DAS MESMAS.
- O PROJETO DEVE SER ELABORADO DE ACORDO COM O PROJETO DE REFORMA E RECONSTRUÇÃO DE OBRAS EXISTENTES E A NECESSIDADE DE RECONSTRUÇÃO DAS MESMAS.
- O PROJETO DEVE SER ELABORADO DE ACORDO COM O PROJETO DE REFORMA E RECONSTRUÇÃO DE OBRAS EXISTENTES E A NECESSIDADE DE RECONSTRUÇÃO DAS MESMAS.

PROJETO PADRÃO - FINE

MINISTÉRIO DA EDUCAÇÃO

PROJETO PADRÃO - FINE

PROJETO PADRÃO - FINE

ESCOLA 13 SALAS DE AULA - MODELO TÍPICO

PROJETO DE ARQUITETURA







APLICAÇÃO NO PROJETO






ARQ

47/52

[illegible]







CROQUI DE REFERÊNCIA

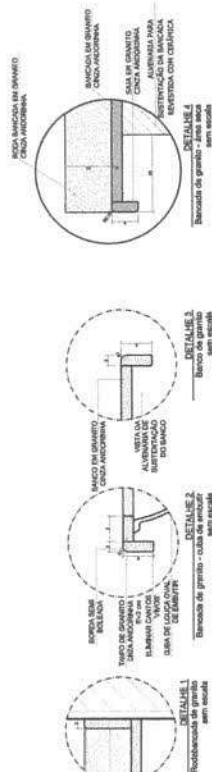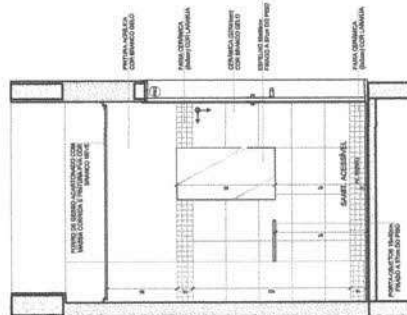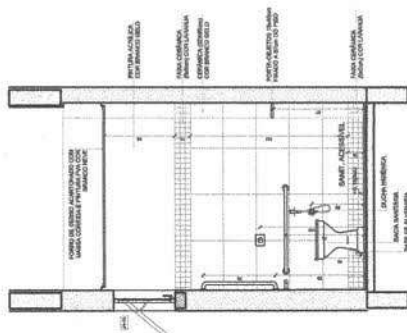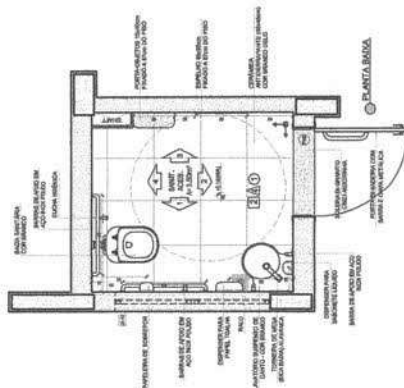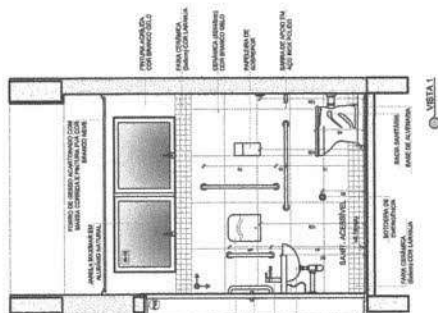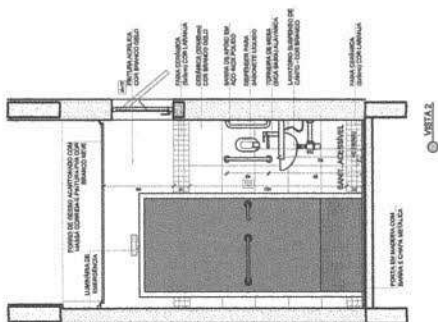[illegible]

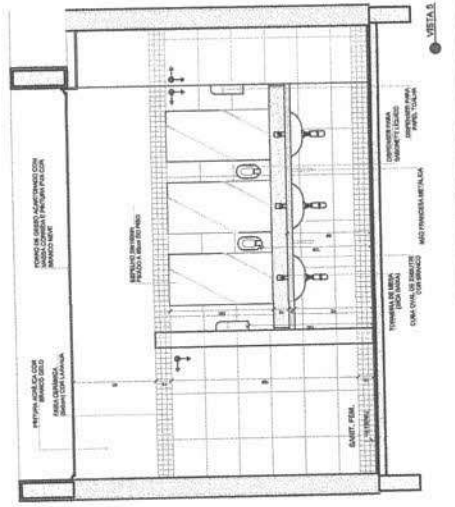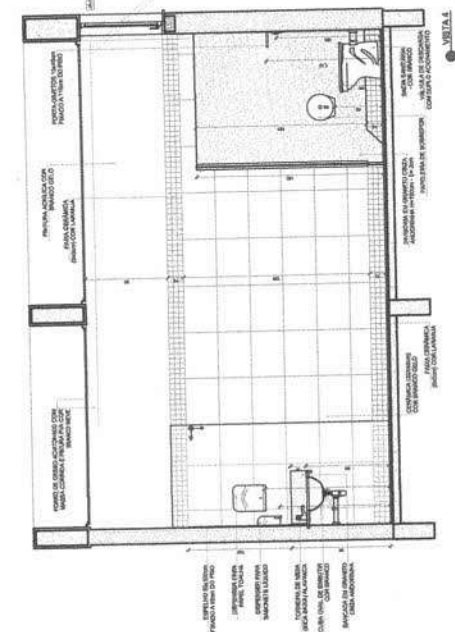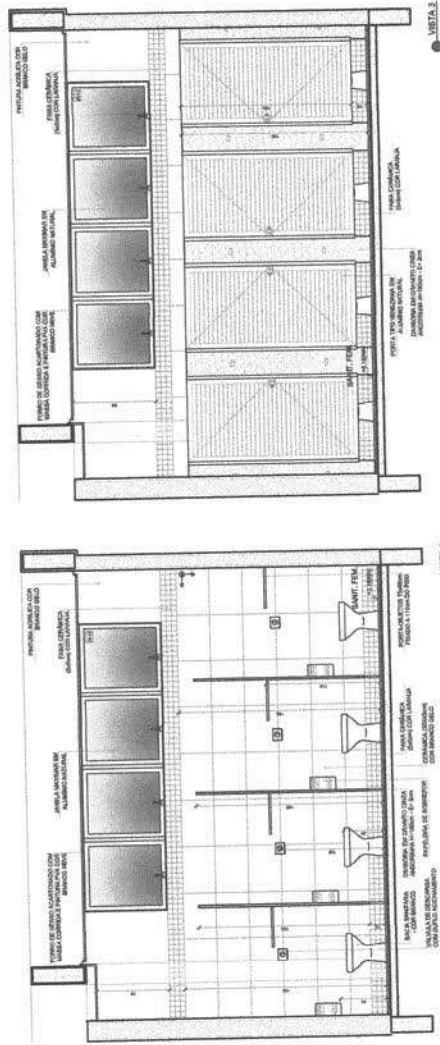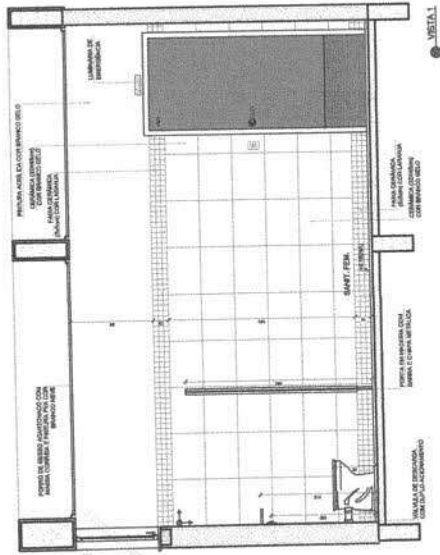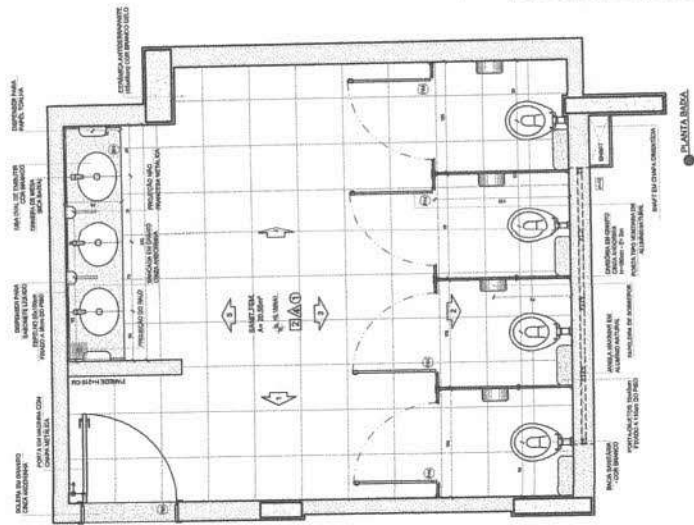

CROQUI DE REFERÊNCIA

[illegible]

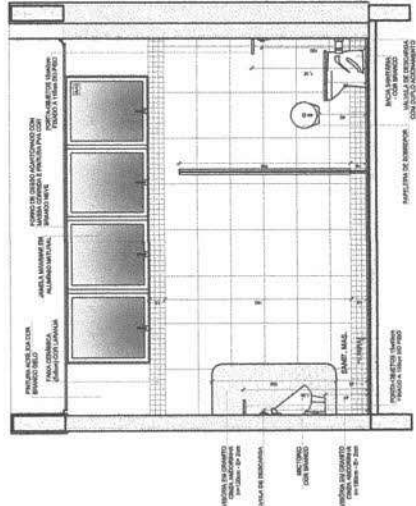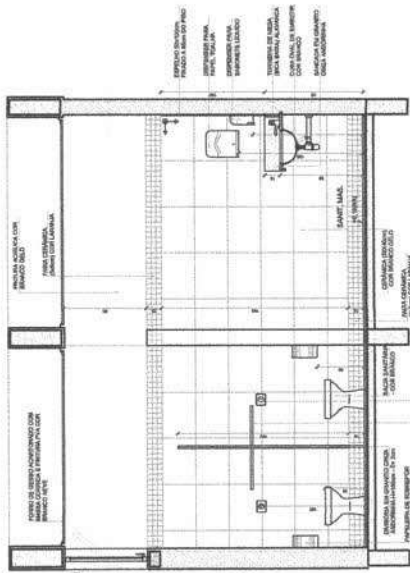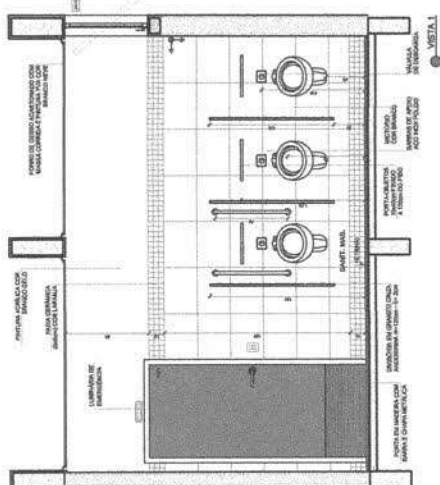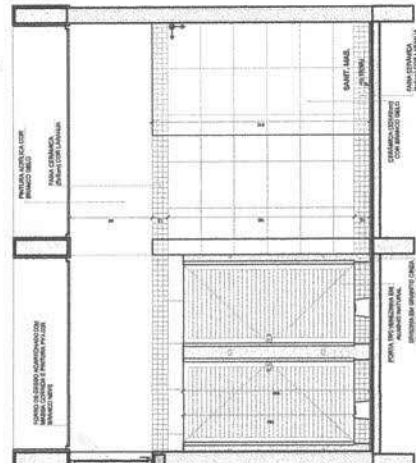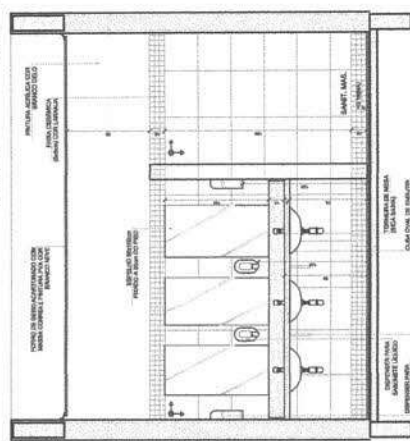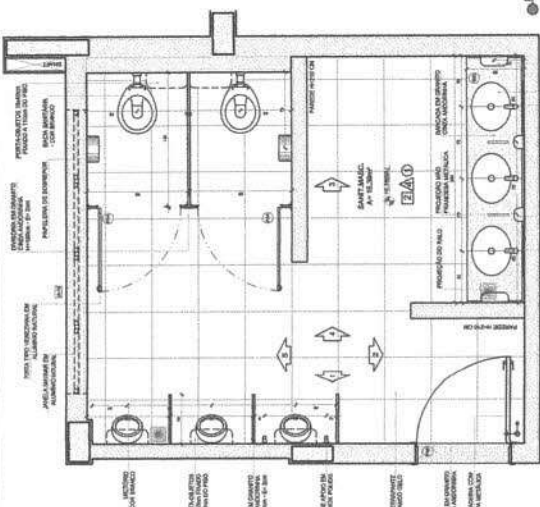

CROQUI DE REFERÊNCIA

IP	DATA	DESCRIÇÃO
CONTROLE DE REVISÕES		

FNDE		Fundo Nacional de Educação		Ministério da Educação	
PROJETO PADRÃO - FNDE					
PROPRIETÁRIO:					
ENDEREÇO:					
MUNICÍPIO - UF:					
PROPRIETÁRIO:					
NOME - ENDERÇO:					
AUTOR DO PROJETO:					
TIPO:					
DESCRIÇÃO:					
PROPRIETÁRIO:					
ENDEREÇO:					
MUNICÍPIO - UF:					
PROPRIETÁRIO:					
NOME - ENDERÇO:					
AUTOR DO PROJETO:					
TIPO:					
DESCRIÇÃO:					
