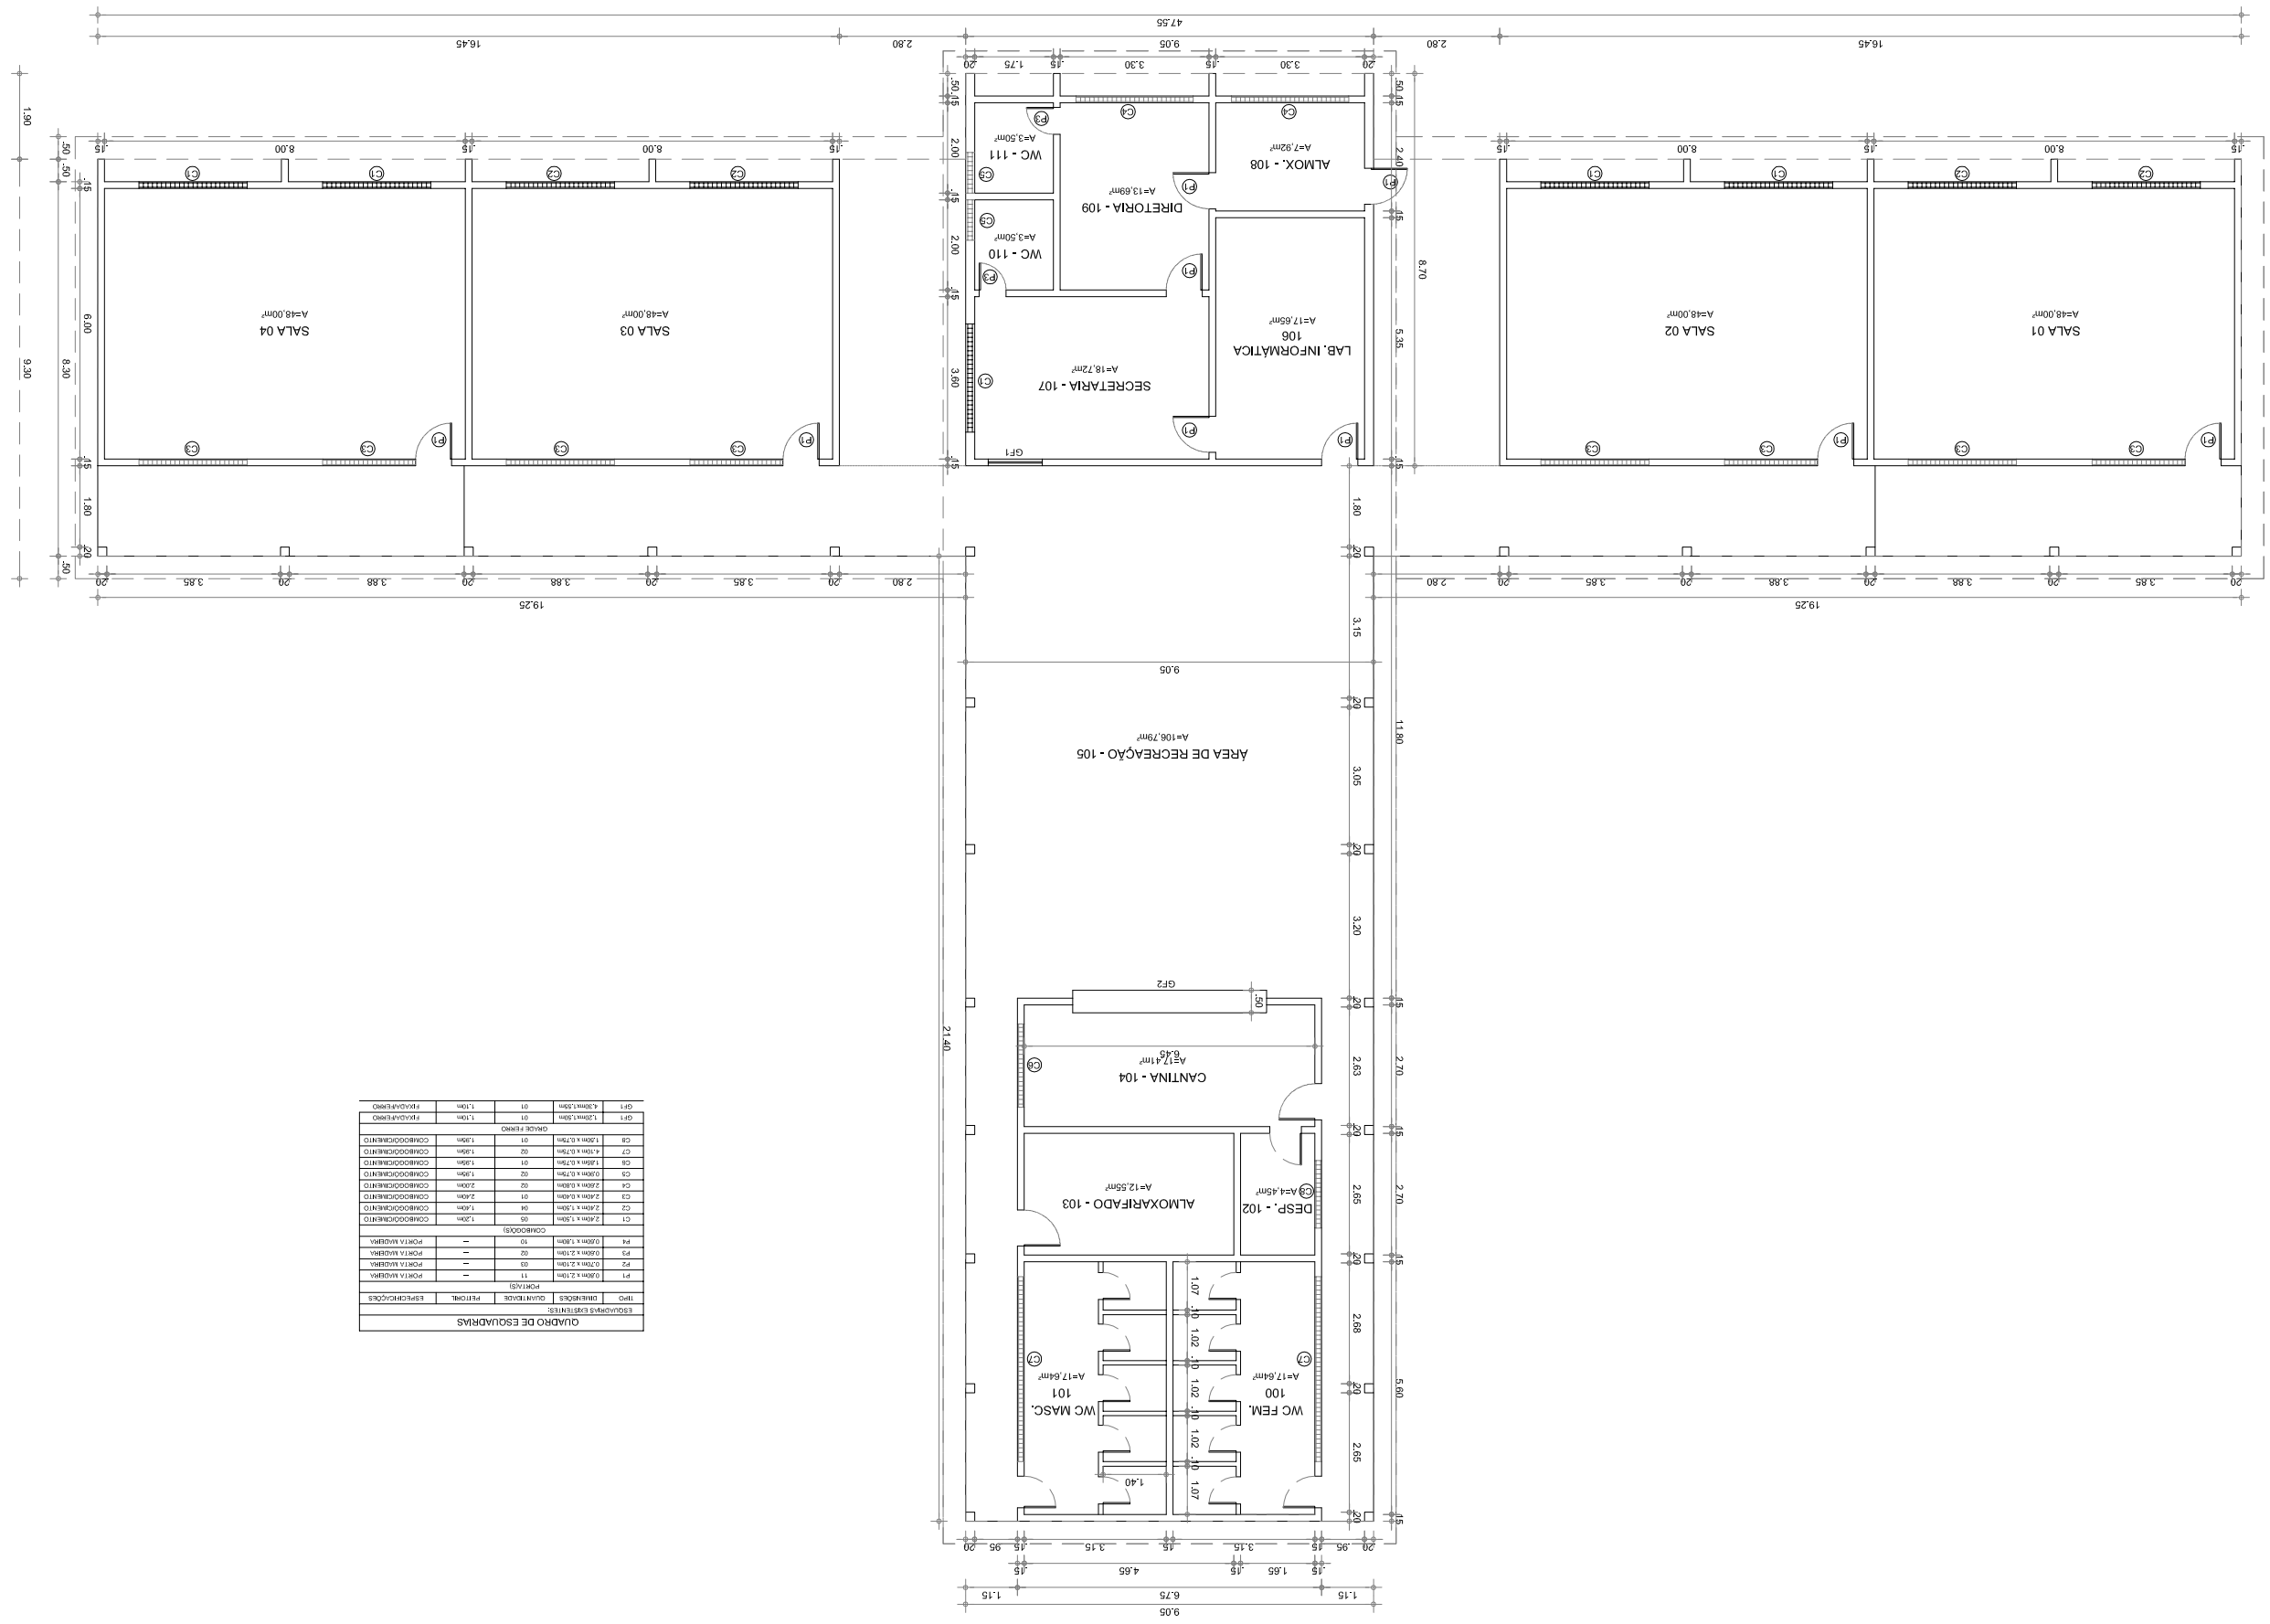

QUADRO DE ESQUADRIAS				
ESQUADRIAS EXISTENTES				
TIPO	DIMENSÕES	QUANTIDADE	PELÍCULA	ESPECIFICAÇÕES
PORTAS				
P1	0,80m x 2,10m	11	—	PORTA MADEIRA
P2	0,70m x 2,10m	03	—	PORTA MADEIRA
P3	0,60m x 2,10m	02	—	PORTA MADEIRA
P4	0,60m x 1,80m	10	—	PORTA MADEIRA
COBOGÓS				
C1	2,40m x 1,50m	05	1,20m	COBOGÓ CERÂMICO
C2	2,40m x 1,50m	04	1,20m	COBOGÓ CERÂMICO
C3	2,40m x 0,60m	01	2,40m	COBOGÓ CERÂMICO
C4	2,60m x 0,80m	02	2,00m	COBOGÓ CERÂMICO
C5	0,80m x 0,75m	02	1,20m	COBOGÓ CERÂMICO
C6	1,20m x 0,75m	01	1,20m	COBOGÓ CERÂMICO
C7	4,10m x 0,75m	02	1,20m	COBOGÓ CERÂMICO
C8	1,20m x 0,75m	01	1,20m	COBOGÓ CERÂMICO
GRADE FERRO				
GF1	1,20m x 1,50m	01	1,10m	FERRO APERRO
GF1	4,30m x 1,50m	01	1,10m	FERRO APERRO

CLIENTE:	PREFEITURA MUNICIPAL DE PIQUET CARNEIRO
ESCOLA:	EMEF PROFª ANA CLARA DE MAGALHÃES
ENDEREÇO:	BICUDA - PIQUET CARNEIRO-CE
DESENHO: PLANTA BAIXA	ESCALA: 1:50 — PRANCHA: 1/1
RESPONSÁVEL TÉCNICO: FRANCISCO ANTONIO DOS SANTOS Engº. Civil CREA CE 8550-D	DATA: MAIO/2017 — DESENHO: SERGIO