



7.0 ORÇAMENTO



Handwritten signature



8.0 CRONOGRAMA



Cláudio José de Souza



9.0 COMPOSIÇÃO DE B.D.I. E ENCARGOS SOCIAIS






10.0 MEMORIAL DE CALCULO DOS QUANTITATIVOS





11.0 ANÁLISE DA AGUA DO AÇUDE.



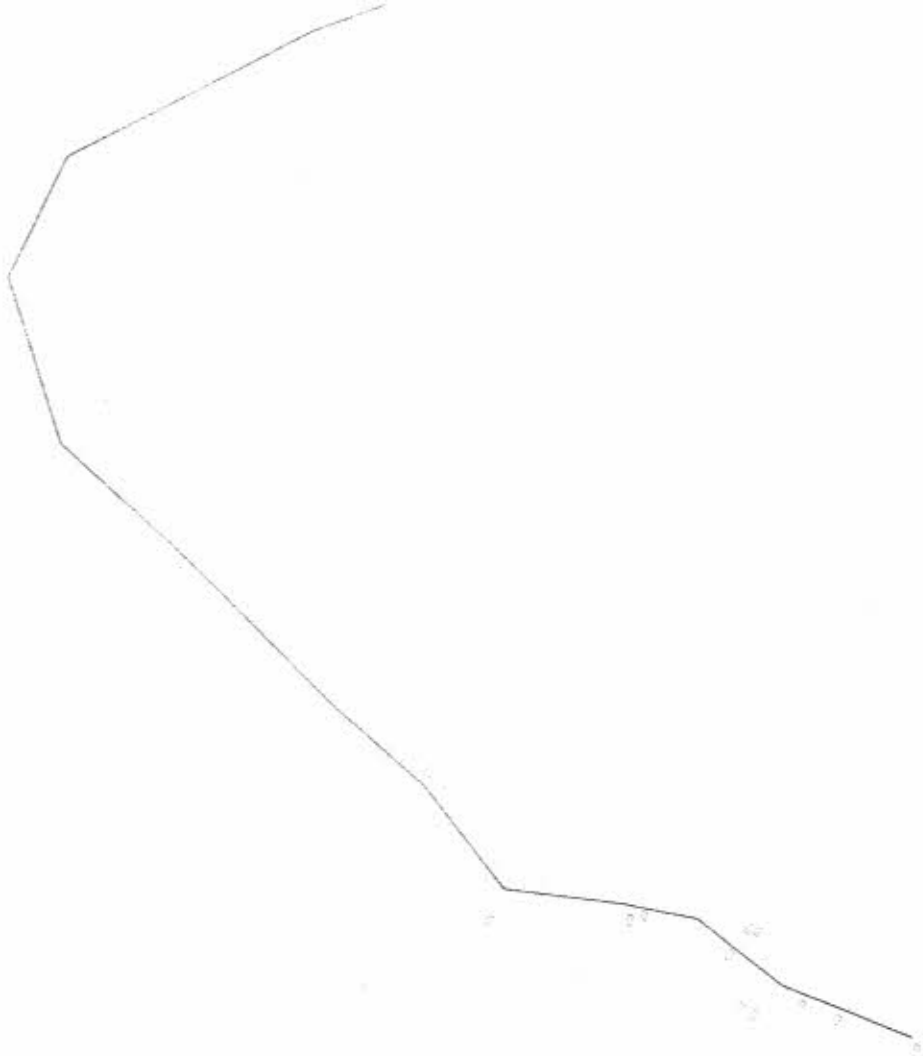

N.M.





442.800

442.790


PIQUET CARNEIRO

ESTRADA CARROÇAVEL

9.339.050

9.339.050

Vértice	Coord. Leste
V 01	442793.8710
V 02	442798.9218
V 03	442799.3245
V 04	442794.2737

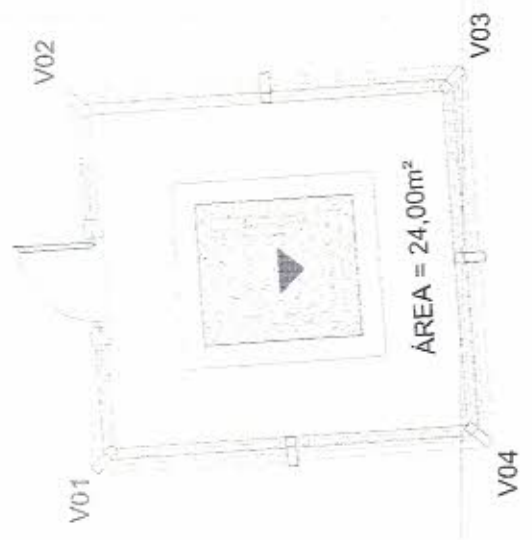

APROVAÇÃO:

Handwritten signature
PROJETA


PROJETISTA



9.339.040

9.339.040

TUBO DA BOMBA
BOMBA CENTRIFUGA
POTÊNCIA 2,50 CV
VALVÃO 100 3,25 MP/H
NÍVEL 52,13 m.c.m.


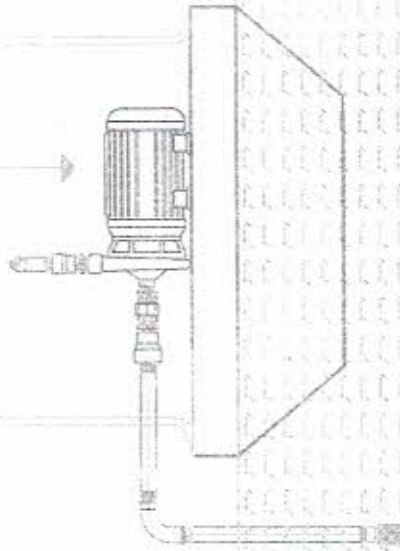


NÍVEL 52,13

ACUDE





LAJE IMPERMEABILIZADA
I=10%

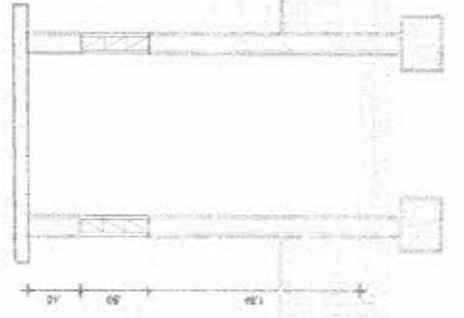
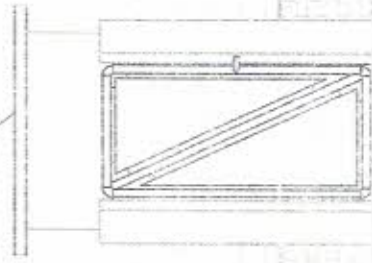


1 FACHADA 01
ESCALA 1/50

2 CORTE A-A
ESCALA 1/50

6

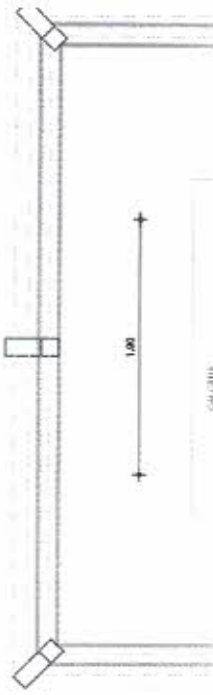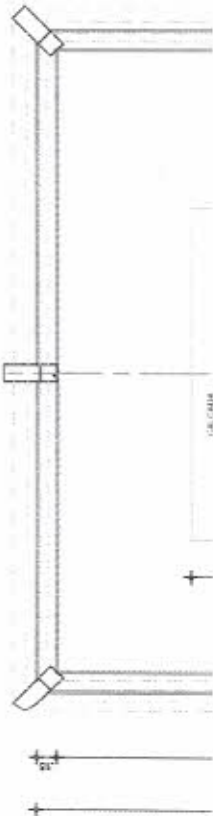

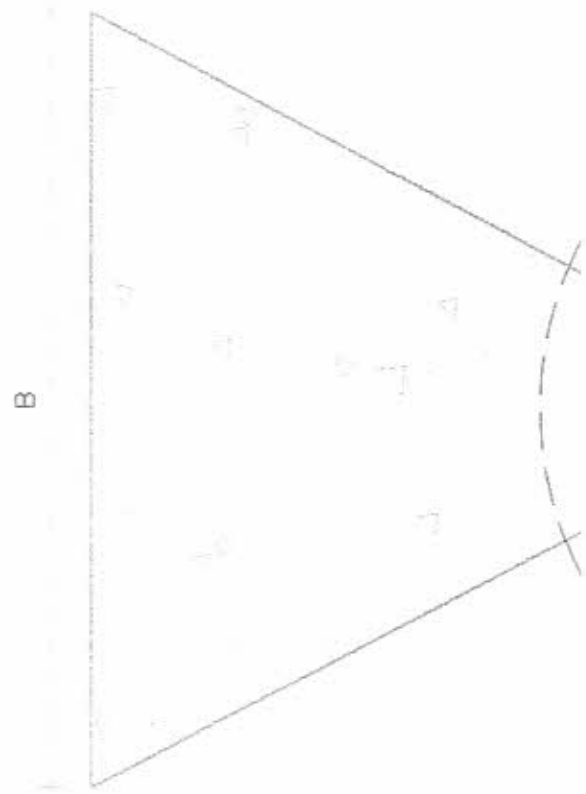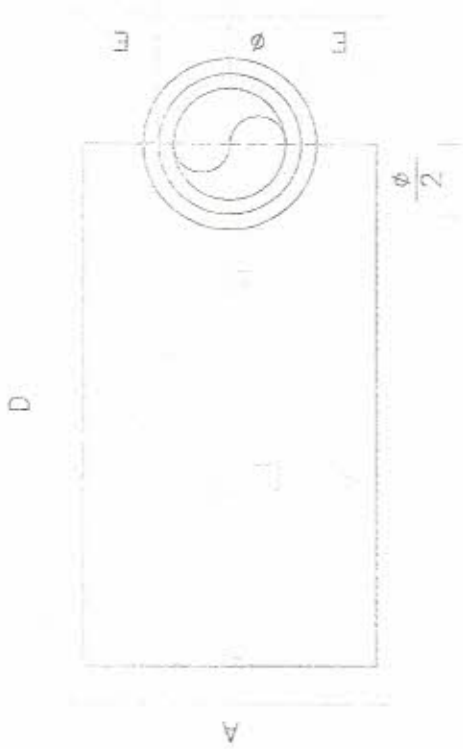



MATA FRESCA

08

09


10

11





Perfil Longitudinal -- ADUTORA

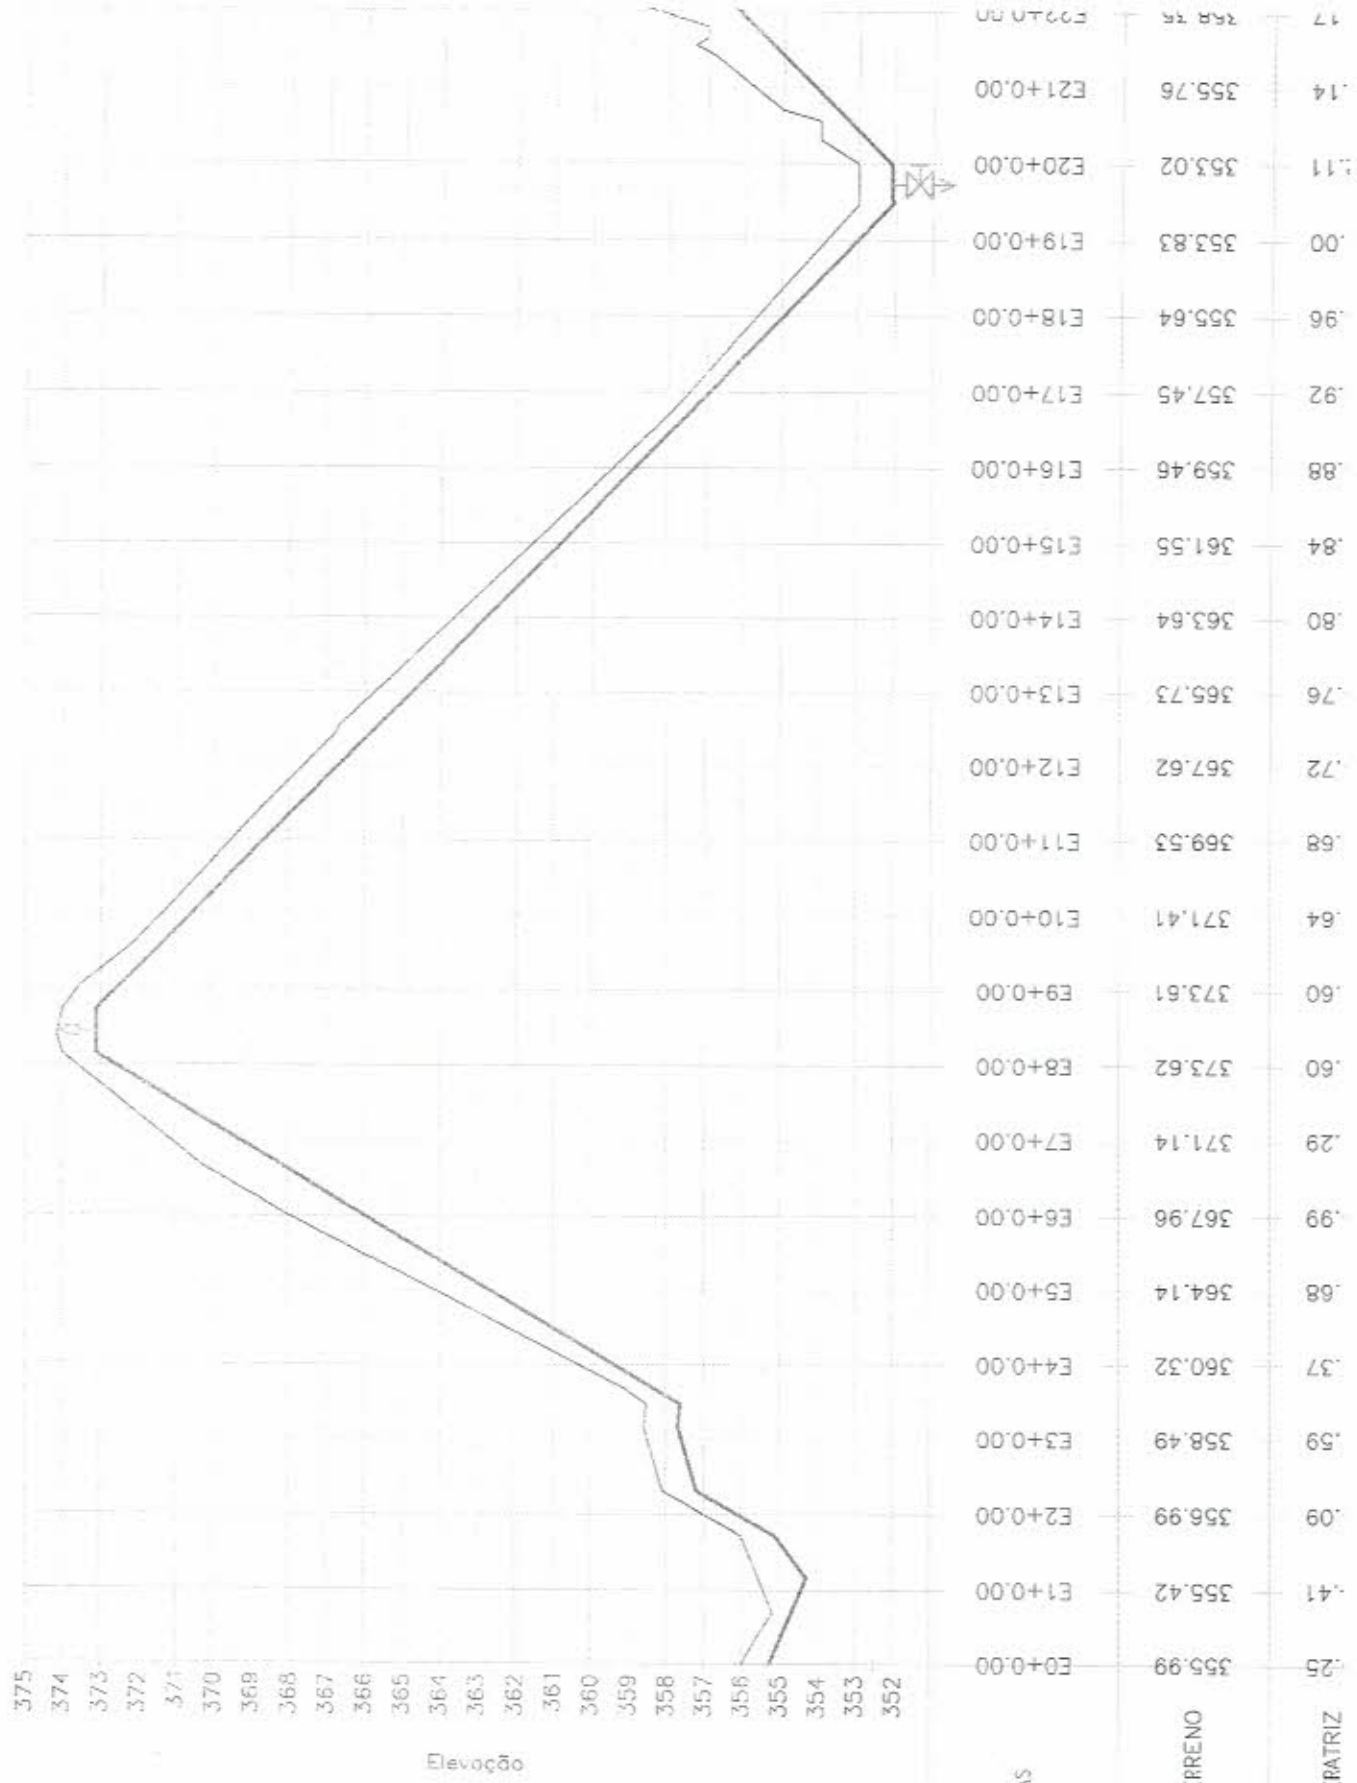

ESTACAS

COTA DO TERRENO

COTA DA GERATRIZ


Elevação

375
374
373
372
371
370
369
368
367
366
365
364
363
362
361
360
359
358
357
356
355
354
353
352

Perfil Longitudinal -- ADUTORA



ESTACAS
COTA DO TERRENO
COTA DA ADUTORA

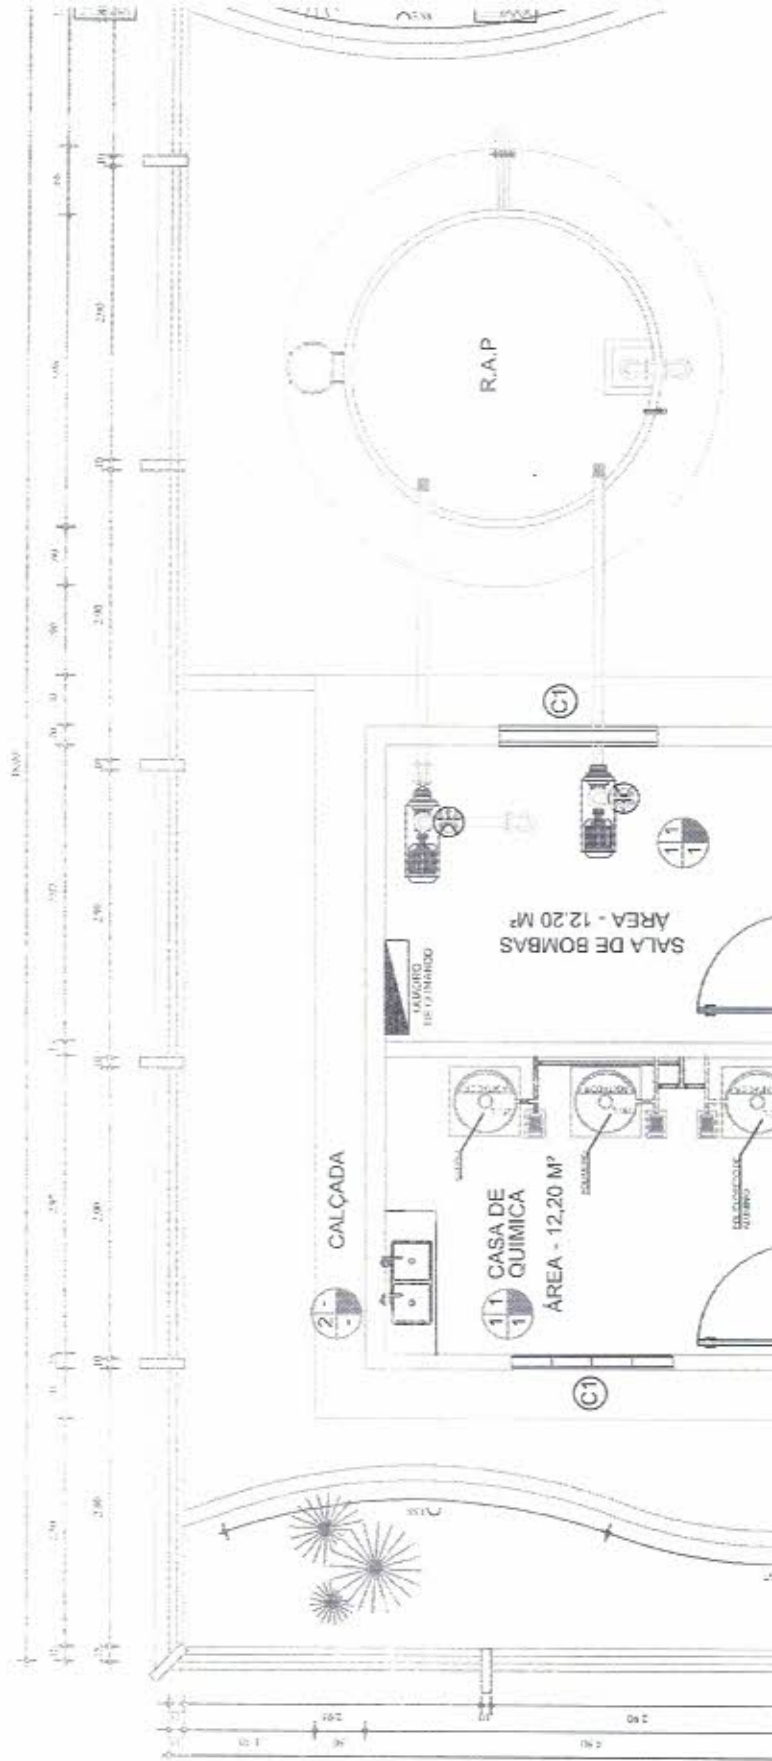

443.110


443.100

V01

443.090


9.340.350


9.340.350

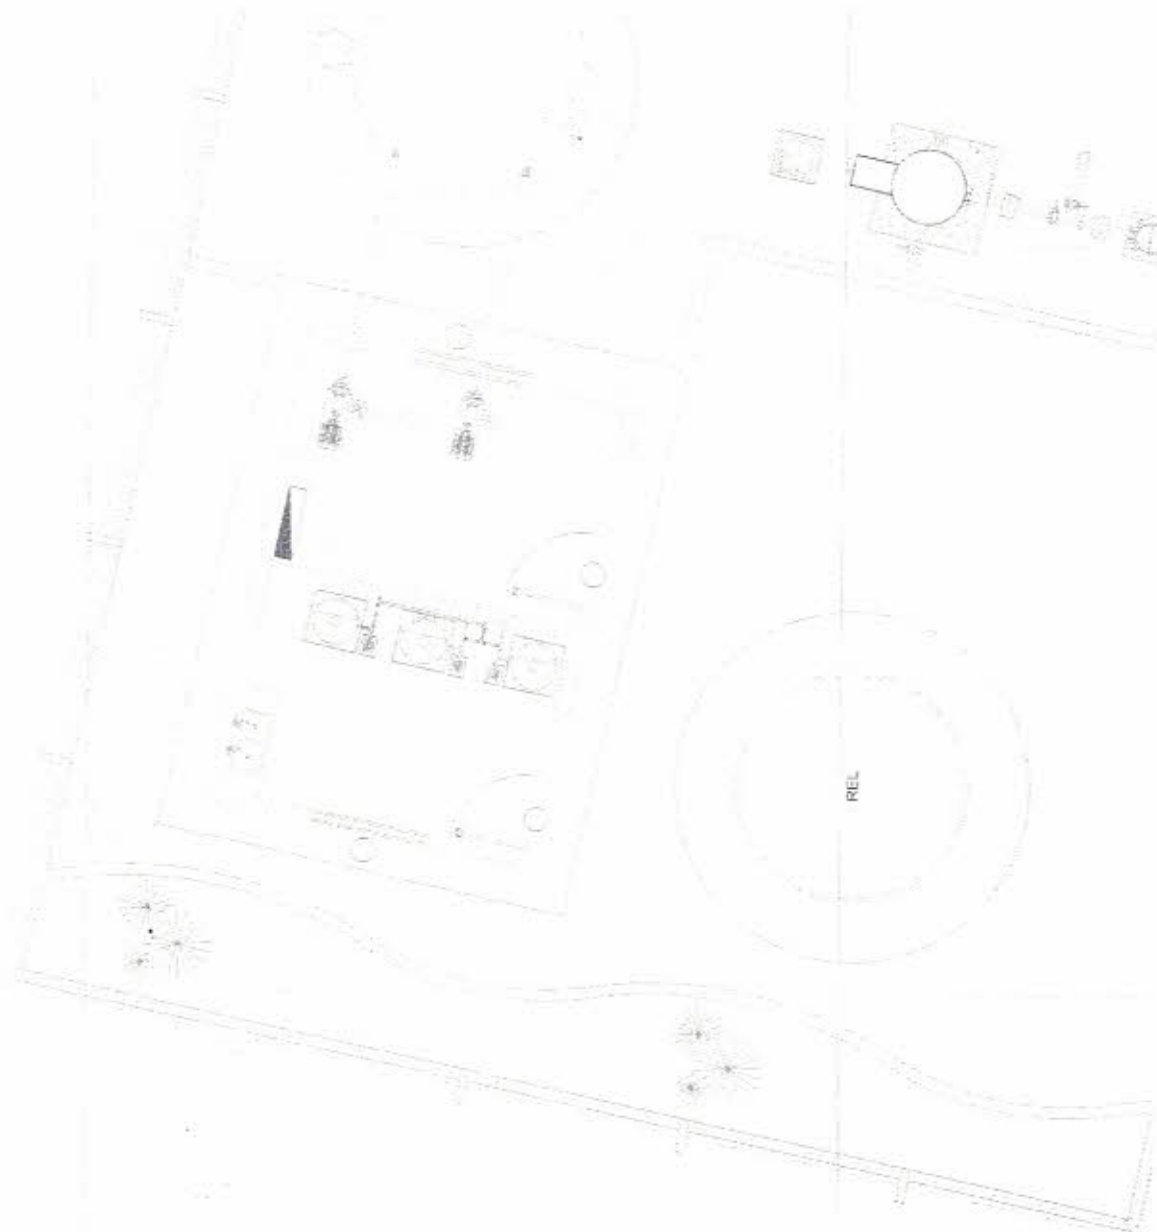



V01

18.137

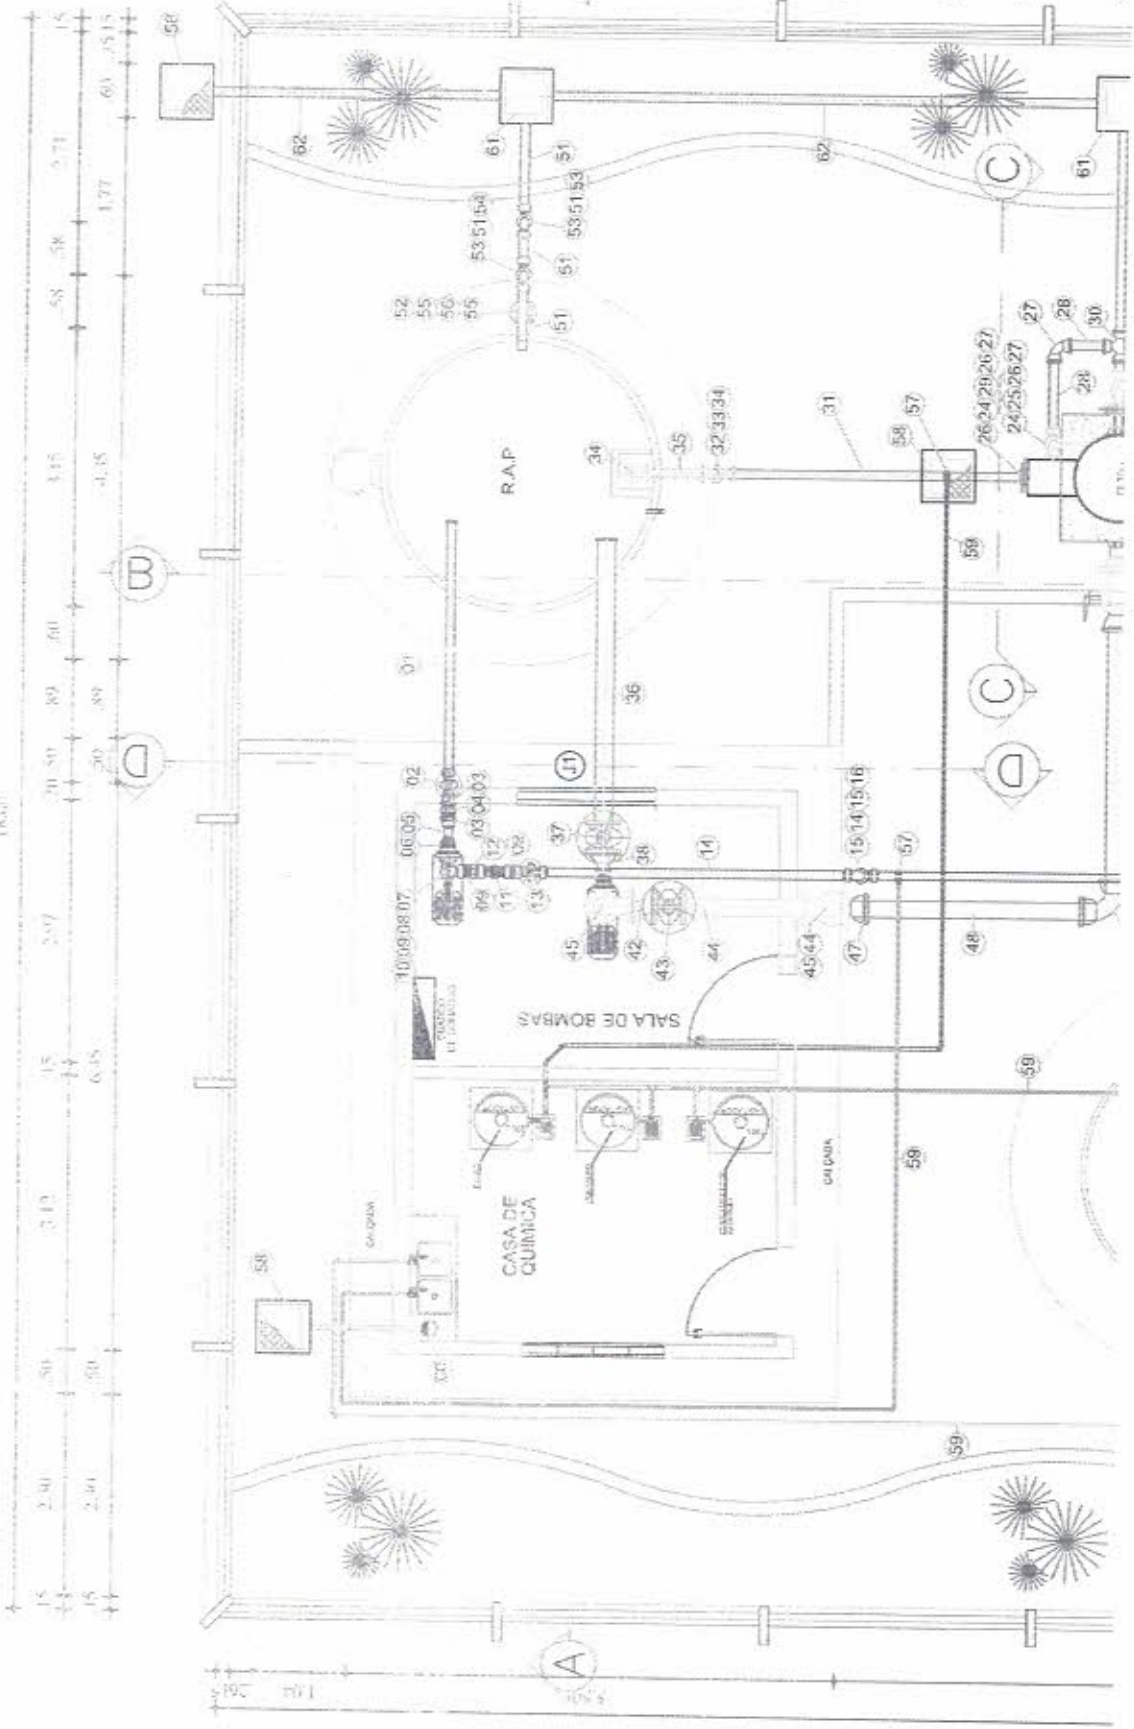

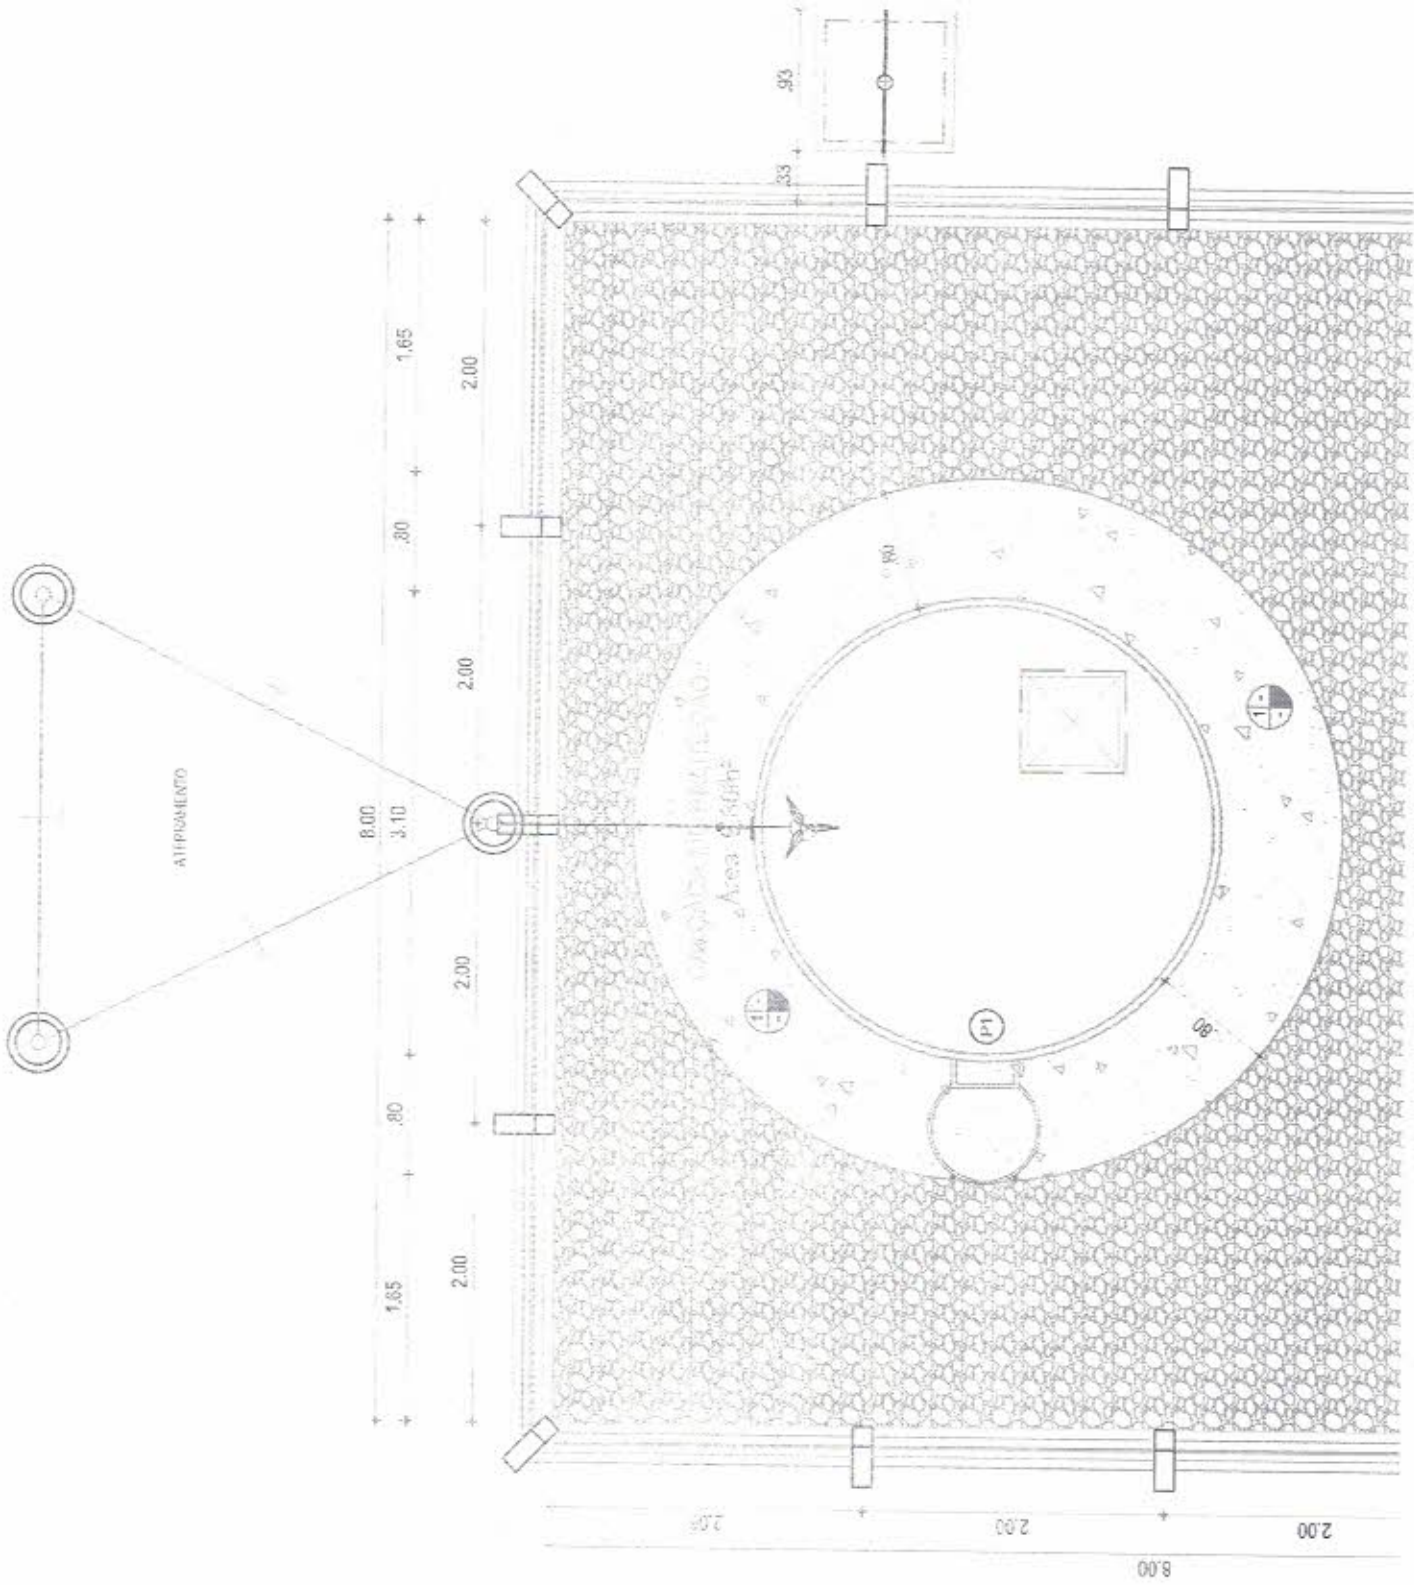


GUARITA CORPO
 BARRA CHATA 18" x 3M*

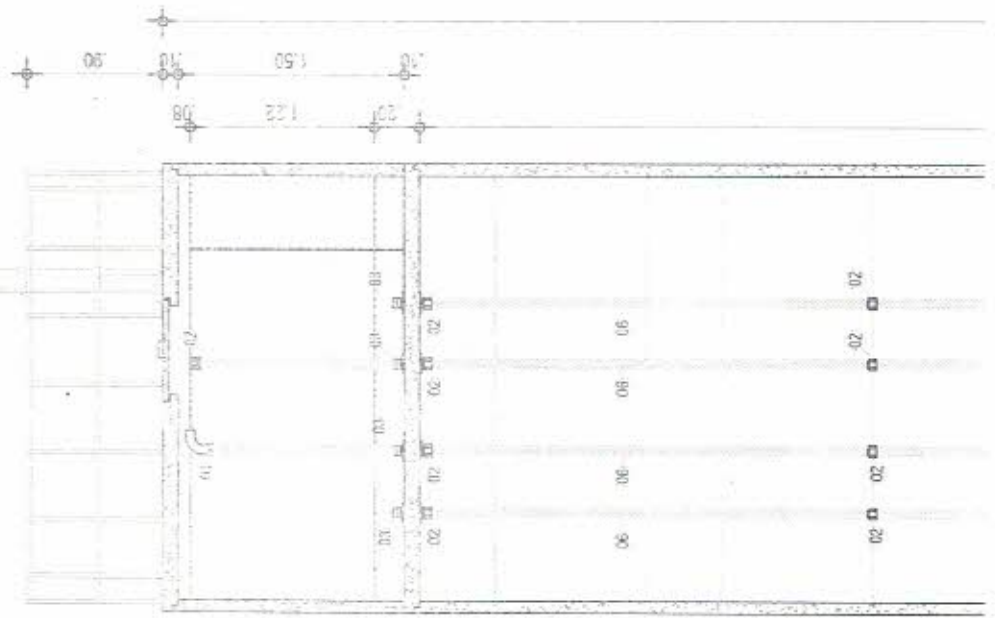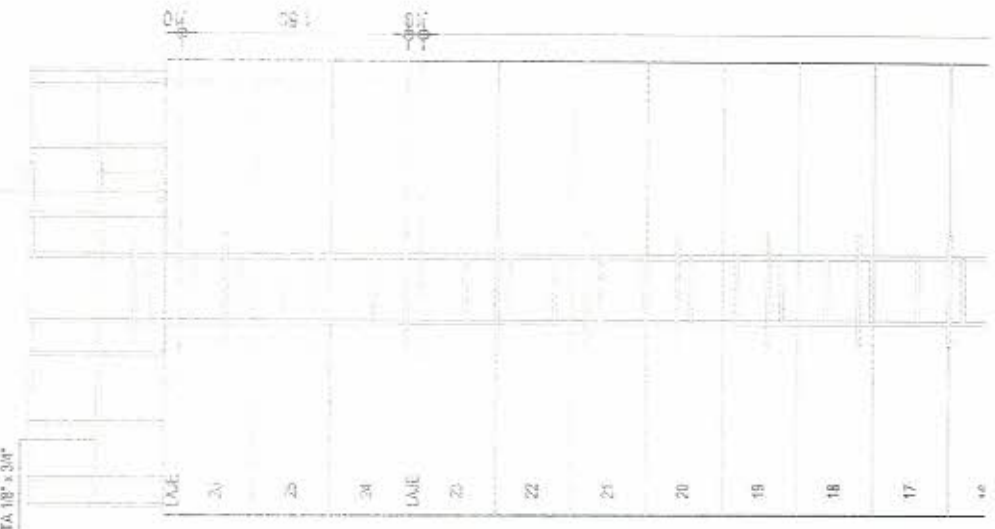

440,300

440,300

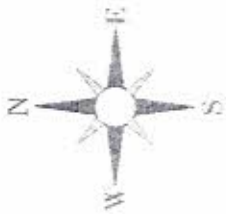


9.341.200



441.000

440.000

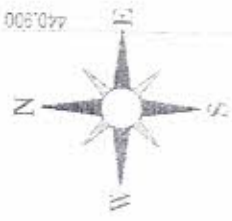

9.347.400

9.341.300

L=1204.557m
120 - PCT PCT 087/086

N23
343.80
Elev: 1000.000m

L=1272.80m
120 - PCT PCT 087/086

343.00




441,700

441,600

441,500

9,341,400

9,341,300

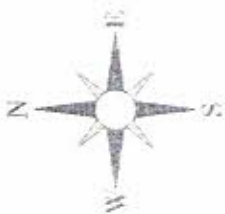

441.500

441.400



441.300

9.340.800

9.340.700




442.100

Lc 116,82m
757 PFC PRA 0500m

N15
319,81

01

442.000

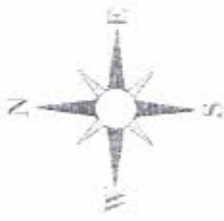

9.340.800

9.340.700



442.700

442.600



9.340.500

9.340.400



442.900

442.800

442.700

9.338.900

1043

3561,32

1000

383,47

10

11

CE-060

10A - PVC PEA Ø300mm
L=259,47m

10B - PVC PEA Ø300mm
L=273,53m

17

18

19

20

16

COM. BALÃO



442.907

442.908

442.800

9.339.400

9.339.200



443.000


442.900

442.800

9.338.800





REGISTRO DE MANOBRA - Ø 75mm

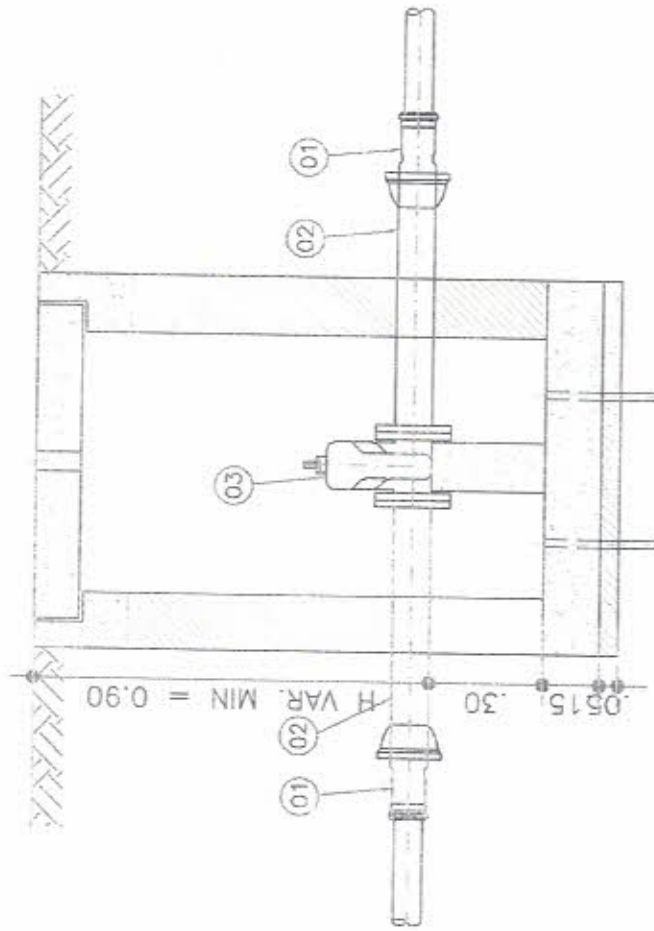


CORTE A-A
ESC. 1/20



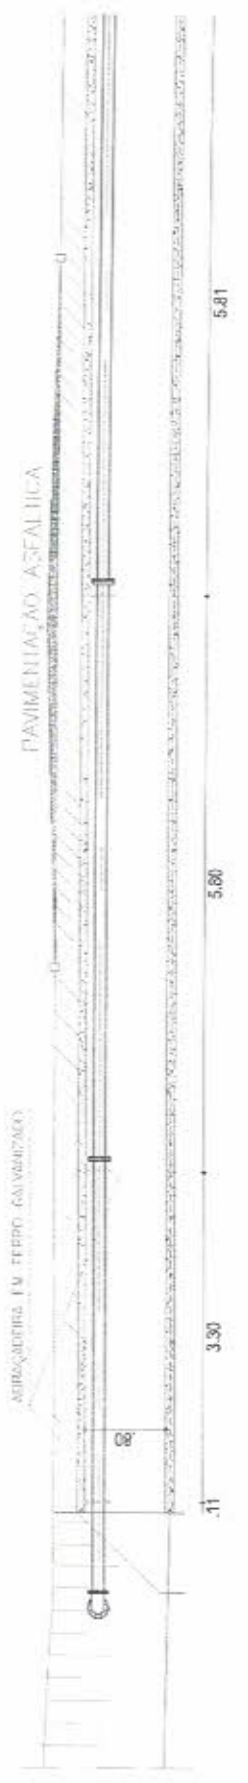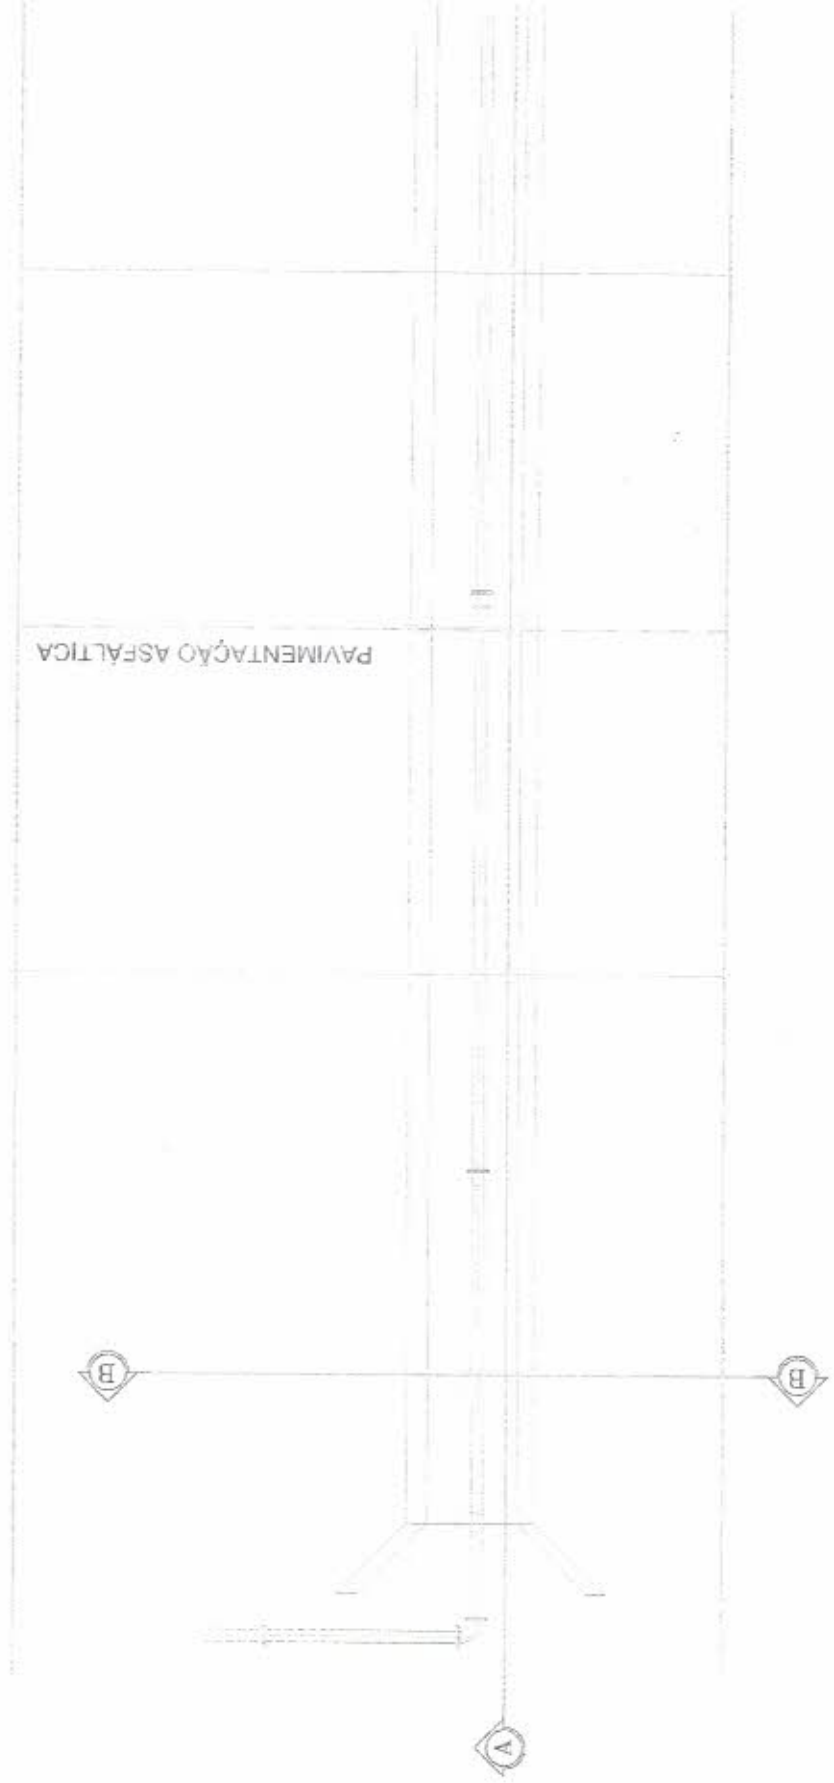

RI

ITEM	DIS
01	EXLAR DE
02	ADAPTADOR
03	TUBO
04	COTONELO
05	CORPO DI
06	CONJUNTO
07	TUBO C/
08	HIDRÔMET

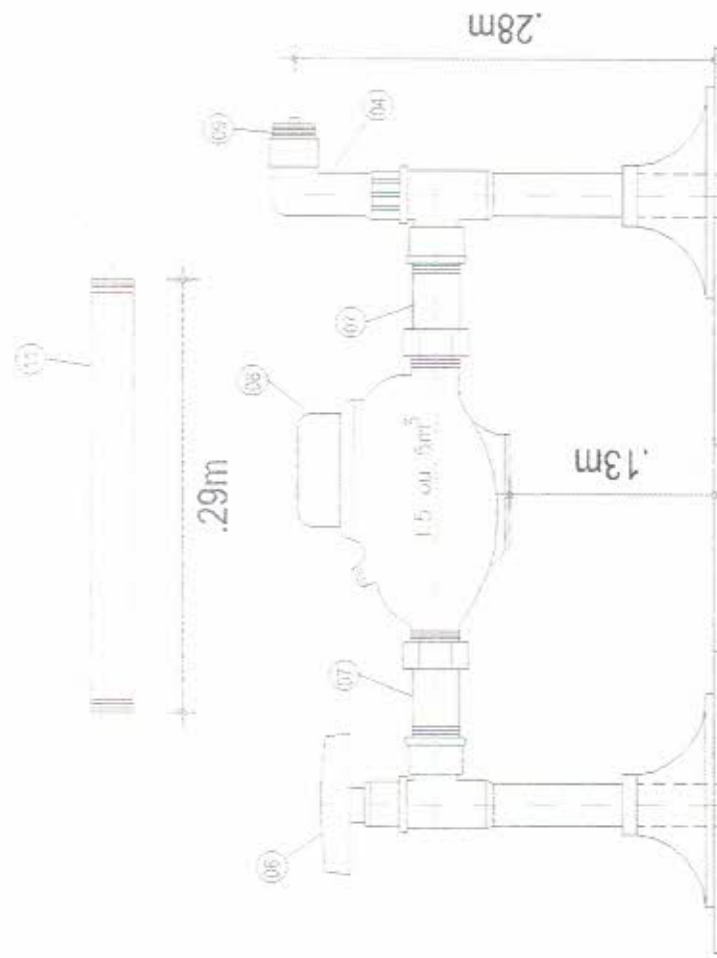



Governo do Estado do Ceará
Secretaria do Meio Ambiente - SEMA
Superintendência Estadual do Meio Ambiente - SEMACE

DECLARAÇÃO DE TRAMITAÇÃO PROCESSUAL Nº 202003101-DTP

NOME/RAZÃO SOCIAL: MUNICÍPIO DE PIQUET CARNEIRO

CPF/CNPJ: 07738057000131

MUNICÍPIO: Piquet Carneiro

BAIRRO: Centro

ENDEREÇO: PRAÇA MARIANO AIRES, S/N 0

PROCESSO Nº: 01162590/2020

FINALIDADE: DECLARAÇÃO DE TRÂMITE

Por solicitação da empresa MUNICÍPIO DE PIQUET CARNEIRO, CNPJ Nº 07738057000131, localizada em PRAÇA MARIANO AIRES, S/N 0 Centro no município de Piquet Carneiro, declaramos para os devidos fins que tramita nesta Superintendência o processo SPU Nº 01162590/2020, protocolado em 05/02/2020, referente à Licença Prévia cuja atividade 27.04 - Sistema de Abastecimento de Água com ETA convencional. O interessado fica ciente de que o processo de licenciamento ambiental continua em análise técnica na GECON.

* Em observância as art. 5º, XXXIV, "b", da CRFB/88, a presente declaração é isenta do pagamento de taxa.



Requerimento Nº 124597

Dados do Requerente

Requerente MUNICÍPIO DE PIQUET CARNEIRO		CNPJ 07738057000131	
E-mail caririambiental@gmail.com			
Endereço PRACA MARIANO AIRES,			Número S/N
Complemento 0		Bairro Centro	
Estado CE	Município Piquet Carneiro	CEP 63605000	Telefone (88) 3516-1800

Vem, mui respeitosamente, com fundamento nas Leis nº 11.411 de 28/12/87 e nº 2.228 de 09/12/93 Requerer:
 Licença Prévia - LP.

Dados do Empreendimento

Nome do Empreendimento SISTEMA DE ABASTECIMENTO DE ÁGUA NA LOCALIDADE DE BALÃO		Área construída 9550.00 m	Nº de Funcionários -
Atividades 27.04 - Sistema de Abastecimento de Água com ETA convencional.			
Endereço Localidade de balão			
Município Piquet Carneiro			Estado CE
P. Referência Localidade de balão			

Demais informações
 SOLICITA RENOVAÇÃO DE LP PARA SAA DA LOCALIDADE DE BALÃO NO MUNICÍPIO DE PIQUET CARNEIRO

Dados do Contato

Nome Antonio José da Silva		Documento de identificação 93002122677
Endereço Rua Barbosa de Freitas - sala 04 nº 1741, Aldeota - CEP 60170021, Fortaleza - CE		
Telefone para contato (85)9999-99924		

Dados da Consultoria

Nome SS PROJETOS TECNICOS E CONSULTORIA LTDA		Documento de identificação 05036526000145
Email ssprojetos3@gmail.com		Telefone para contato (85) 3081-0163

Nestes termos, Pede deferimento.

Fortaleza, 10/03/2020

Assinatura

Nome por Extenso:

À SUPERINTENDÊNCIA ESTADUAL DO MEIO AMBIENTE - SEMACE
 Rua Jaime Benévolo, 1400 - Bairro de Fátima 60050-081 - Fortaleza/Ceará

Endereço do Atendimento: Rua Jaime Benévolo, nº 1400 - Fátima - Fortaleza - CE 60050-081

OBS: ESTE REQUERIMENTO NÃO COMPROVA POR SI SÓ A ABERTURA DO PROCESSO SOLICITADO



Comissão de Licitação nº 196/2022

Estado do Ceará - Prefeitura Municipal de Fortaleza - Exatidão do Contrato - Pregão Nº 2020/01.074.0000 - Objeto: O Município de Fortaleza, através do Setor de Licitação e Registro de Empresas, fornece e entrega para o Estado do Ceará, conforme especificações técnicas constantes no Edital nº 0001/2020, 40 unidades de cada uma, sistema de câmeras de segurança de alta definição e resolução de 4 megapixels, marca Sony, modelo SDRP400, com lente de 28mm, resolução de 3840x2160 pixels, formato de vídeo H.264, suporte a áudio, suporte a rede, suporte a Wi-Fi, suporte a USB, suporte a SD, suporte a P2, suporte a XDC, suporte a XDC-PRO, suporte a XDC-PRO-2, suporte a XDC-PRO-3, suporte a XDC-PRO-4, suporte a XDC-PRO-5, suporte a XDC-PRO-6, suporte a XDC-PRO-7, suporte a XDC-PRO-8, suporte a XDC-PRO-9, suporte a XDC-PRO-10, suporte a XDC-PRO-11, suporte a XDC-PRO-12, suporte a XDC-PRO-13, suporte a XDC-PRO-14, suporte a XDC-PRO-15, suporte a XDC-PRO-16, suporte a XDC-PRO-17, suporte a XDC-PRO-18, suporte a XDC-PRO-19, suporte a XDC-PRO-20.

Comissão de Licitação nº 196/2022 - Edital nº 0001/2020 - Objeto: O Município de Fortaleza, através do Setor de Licitação e Registro de Empresas, fornece e entrega para o Estado do Ceará, conforme especificações técnicas constantes no Edital nº 0001/2020, 40 unidades de cada uma, sistema de câmeras de segurança de alta definição e resolução de 4 megapixels, marca Sony, modelo SDRP400, com lente de 28mm, resolução de 3840x2160 pixels, formato de vídeo H.264, suporte a áudio, suporte a Wi-Fi, suporte a USB, suporte a SD, suporte a P2, suporte a XDC, suporte a XDC-PRO, suporte a XDC-PRO-2, suporte a XDC-PRO-3, suporte a XDC-PRO-4, suporte a XDC-PRO-5, suporte a XDC-PRO-6, suporte a XDC-PRO-7, suporte a XDC-PRO-8, suporte a XDC-PRO-9, suporte a XDC-PRO-10, suporte a XDC-PRO-11, suporte a XDC-PRO-12, suporte a XDC-PRO-13, suporte a XDC-PRO-14, suporte a XDC-PRO-15, suporte a XDC-PRO-16, suporte a XDC-PRO-17, suporte a XDC-PRO-18, suporte a XDC-PRO-19, suporte a XDC-PRO-20.



Comissão de Licitação nº 196/2022 - Edital nº 0001/2020 - Objeto: O Município de Fortaleza, através do Setor de Licitação e Registro de Empresas, fornece e entrega para o Estado do Ceará, conforme especificações técnicas constantes no Edital nº 0001/2020, 40 unidades de cada uma, sistema de câmeras de segurança de alta definição e resolução de 4 megapixels, marca Sony, modelo SDRP400, com lente de 28mm, resolução de 3840x2160 pixels, formato de vídeo H.264, suporte a áudio, suporte a Wi-Fi, suporte a USB, suporte a SD, suporte a P2, suporte a XDC, suporte a XDC-PRO, suporte a XDC-PRO-2, suporte a XDC-PRO-3, suporte a XDC-PRO-4, suporte a XDC-PRO-5, suporte a XDC-PRO-6, suporte a XDC-PRO-7, suporte a XDC-PRO-8, suporte a XDC-PRO-9, suporte a XDC-PRO-10, suporte a XDC-PRO-11, suporte a XDC-PRO-12, suporte a XDC-PRO-13, suporte a XDC-PRO-14, suporte a XDC-PRO-15, suporte a XDC-PRO-16, suporte a XDC-PRO-17, suporte a XDC-PRO-18, suporte a XDC-PRO-19, suporte a XDC-PRO-20.

Estado do Ceará - Prefeitura Municipal de Fortaleza - Exatidão do Contrato - Pregão Nº 2020/01.074.0000 - Objeto: O Município de Fortaleza, através do Setor de Licitação e Registro de Empresas, fornece e entrega para o Estado do Ceará, conforme especificações técnicas constantes no Edital nº 0001/2020, 40 unidades de cada uma, sistema de câmeras de segurança de alta definição e resolução de 4 megapixels, marca Sony, modelo SDRP400, com lente de 28mm, resolução de 3840x2160 pixels, formato de vídeo H.264, suporte a áudio, suporte a Wi-Fi, suporte a USB, suporte a SD, suporte a P2, suporte a XDC, suporte a XDC-PRO, suporte a XDC-PRO-2, suporte a XDC-PRO-3, suporte a XDC-PRO-4, suporte a XDC-PRO-5, suporte a XDC-PRO-6, suporte a XDC-PRO-7, suporte a XDC-PRO-8, suporte a XDC-PRO-9, suporte a XDC-PRO-10, suporte a XDC-PRO-11, suporte a XDC-PRO-12, suporte a XDC-PRO-13, suporte a XDC-PRO-14, suporte a XDC-PRO-15, suporte a XDC-PRO-16, suporte a XDC-PRO-17, suporte a XDC-PRO-18, suporte a XDC-PRO-19, suporte a XDC-PRO-20.

Comissão de Licitação nº 196/2022 - Edital nº 0001/2020 - Objeto: O Município de Fortaleza, através do Setor de Licitação e Registro de Empresas, fornece e entrega para o Estado do Ceará, conforme especificações técnicas constantes no Edital nº 0001/2020, 40 unidades de cada uma, sistema de câmeras de segurança de alta definição e resolução de 4 megapixels, marca Sony, modelo SDRP400, com lente de 28mm, resolução de 3840x2160 pixels, formato de vídeo H.264, suporte a áudio, suporte a Wi-Fi, suporte a USB, suporte a SD, suporte a P2, suporte a XDC, suporte a XDC-PRO, suporte a XDC-PRO-2, suporte a XDC-PRO-3, suporte a XDC-PRO-4, suporte a XDC-PRO-5, suporte a XDC-PRO-6, suporte a XDC-PRO-7, suporte a XDC-PRO-8, suporte a XDC-PRO-9, suporte a XDC-PRO-10, suporte a XDC-PRO-11, suporte a XDC-PRO-12, suporte a XDC-PRO-13, suporte a XDC-PRO-14, suporte a XDC-PRO-15, suporte a XDC-PRO-16, suporte a XDC-PRO-17, suporte a XDC-PRO-18, suporte a XDC-PRO-19, suporte a XDC-PRO-20.

Comissão de Licitação nº 196/2022 - Edital nº 0001/2020 - Objeto: O Município de Fortaleza, através do Setor de Licitação e Registro de Empresas, fornece e entrega para o Estado do Ceará, conforme especificações técnicas constantes no Edital nº 0001/2020, 40 unidades de cada uma, sistema de câmeras de segurança de alta definição e resolução de 4 megapixels, marca Sony, modelo SDRP400, com lente de 28mm, resolução de 3840x2160 pixels, formato de vídeo H.264, suporte a áudio, suporte a Wi-Fi, suporte a USB, suporte a SD, suporte a P2, suporte a XDC, suporte a XDC-PRO, suporte a XDC-PRO-2, suporte a XDC-PRO-3, suporte a XDC-PRO-4, suporte a XDC-PRO-5, suporte a XDC-PRO-6, suporte a XDC-PRO-7, suporte a XDC-PRO-8, suporte a XDC-PRO-9, suporte a XDC-PRO-10, suporte a XDC-PRO-11, suporte a XDC-PRO-12, suporte a XDC-PRO-13, suporte a XDC-PRO-14, suporte a XDC-PRO-15, suporte a XDC-PRO-16, suporte a XDC-PRO-17, suporte a XDC-PRO-18, suporte a XDC-PRO-19, suporte a XDC-PRO-20.

VERDINHA

10 ANOS DE INDEPENDÊNCIA
REPUBLICA DE VERDINHA
VERDINHA



Declaramos que a obra tem finalidade pública e esplicitamente para fazer prova jurídica Fundação Nacional de Saúde (FUNASA) que a obra de terra, georrelacionada em anexo situada no Sítio Balão, zona rural deste município, destina-se à construção de Estação de Tratamento de Água (ETA), do Reservatório Acoplado e da Estação Elevatória de Água Potável do sistema de abastecimento de água das localidades rurais, situadas no município de Piquet Carneiro/CE e que a obra tem finalidade pública e esplicitamente para fazer prova jurídica.

Piquet Carneiro/CE 23 de novembro de 2019.

Bismarck Barros Bezerra
PREFEITO



443.110



443.100

443.090

V04

0.340.350

0.280

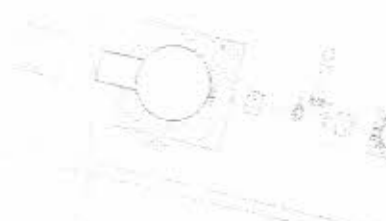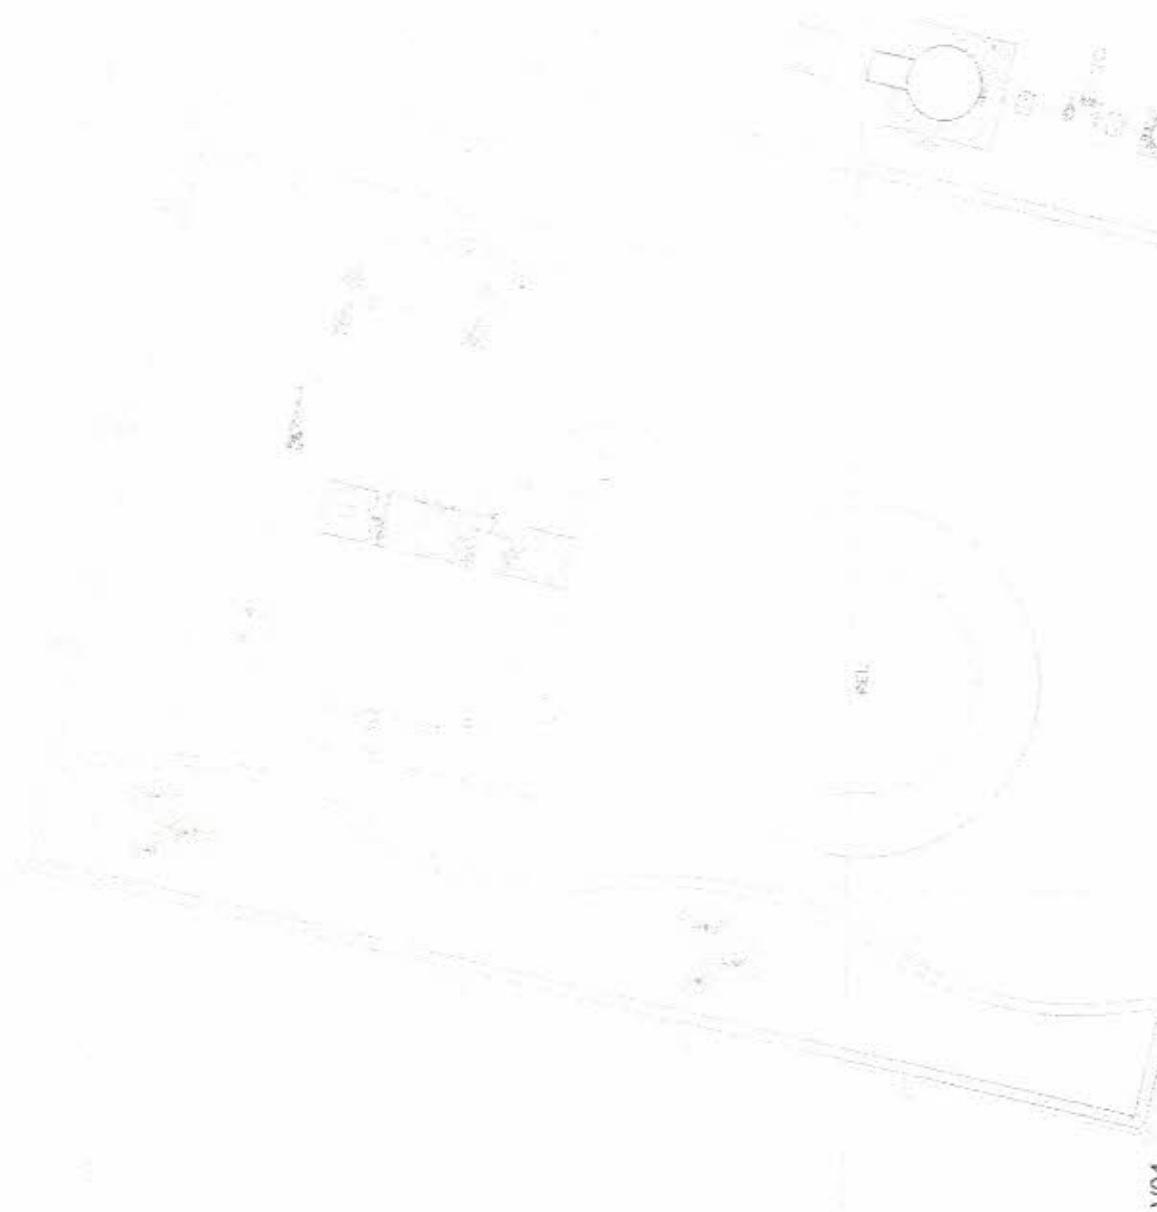

DECLARAÇÃO

O Sistema Integrado de Saneamento Rural da Bacia do Banabui - SISAR BBA, vem por meio de esta declaração para os devidos fins, que a associação dos moradores do sítio baão e região, com cnpj = 08.828.603/0001, e sisar bba se compromete de fazer a gestão compartilhada desta comunidade no termino de sua obra.

DAVID FRANCA
RESPONSÁVEL TÉCNICO

Engenheiro Civil e Técnico Legal
Associação dos Moradores do Sítio Baão e Região
SISAR BBA

EDU LUIZ SPANHORA

Sistema Integrado de Saneamento Rural da Bacia do Banabui

Rua José Lina, 270 - CEP: 83030-087 - Curitiba - Paraná/CE

Tel: (41) 3412-0763 (08) 9 3492 0202, (41) 9 9057 2998


WhatsApp: (41) 9 9954 4116

www.sisarcunha.com.br



CMS – Conselho Municipal de

Saúde

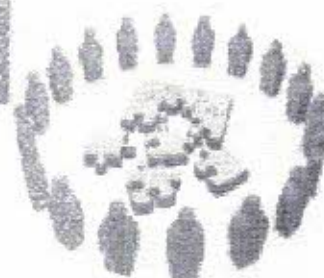

Piquet Carneiro – CE

CONSELHO MUNICIPAL DE SAÚDE DE PIQUET CARNEIRO, CEARÁ – CMS

RESOLUÇÃO Nº 009/2019- CMS

O Conselho Municipal de Saúde do Município de Piquet Carneiro, no uso de suas competências e atribuições conferidas pelas Leis Federais Nº 8080/90 e 8122/90, e pela Lei Municipal Nº 390/90, e pelo seu Regulamento Interno,

CONSIDERANDO que o Conselho Municipal de Saúde – CMS, é o órgão de atuação legítima para formular e deliberar sobre as políticas, as diretrizes, as prioridades das ações e serviços de saúde, no âmbito do município, Piquet Carneiro, observada sua realidade econômica e financeira,


RESOLVE:

01-Aprovar por unanimidade o Projeto de Abastecimento de Água das Comunidades Balão, Miragres e Mata Fresca, zonas do Distrito de Catolé da Pista, no valor de R\$1.315.083,53 (um milhão trezentos e quinze mil oitenta e três reais e três centavos),

Plenária do Conselho Municipal de Saúde – CMS, Piquet Carneiro, 20 de Novembro de 2019.



Valter Franco de Sousa
Presidente do CMS e Secretário de Saúde



Ana Thais Nascimento da Silva
Secretária Executiva do CMS

