



PREFEITURA DE PIQUET CARNEIRO
Construindo com você

RELATÓRIO ANALÍTICO - COMPOSIÇÕES AUXILIARES

OBRA:	PAVIMENTAÇÃO EM PISO INTERTRAVADO NO CENTRO DA CIDADE DE PIQUET CARNEIRO	DATA: 15/05/2023	BDI: 25,92%			
DESCRIÇÃO:	PAVIMENTAÇÃO EM PISO INTERTRAVADO NO CENTRO DA CIDADE DE PIQUET CARNEIRO	FORTE	VERSÃO	HORA	MES	REF.
LOCAL:	AVENIDA ALFREDO FERNANDES FRANCO, CENTRO, NA SEDE DO MUNICÍPIO DE PIQUET CARNEIRO CEARÁ	SEINFRA	027.1 COM DESONERAÇÃO	83,85%	47,79%	05/2021
CLIENTE:	Prefeitura Municipal de Piquet Carneiro	SINAPI	2023/06 COM DESONERAÇÃO	84,44%	47,46%	06/2023
UNIDADES:	1,0un	Composição		PROPRIA	0,00%	0,00%
VALOR POR UNIDADE:	R\$ 1.496.080,32					

VALOR: 23,42

95378 - CURSO DE CAPACITAÇÃO PARA SERVENTE (ENCARGOS COMPLEMENTARES) - HORISTA (H)

Mão de Obra	FORTE	UNID	COEFICIENTE	PREÇO UNITÁRIO	TOTAL
00006111 SERVENTE DE OBRAS	SINAPI	H	0,02225000	11,08	0,25
TOTAL Mão de Obra:					0,25

VALOR: 0,24

12775 - MATERIAL DE OPERAÇÃO DO COMPRESSOR DE AR 250 PCM (H)

Material	FORTE	UNID	COEFICIENTE	PREÇO UNITÁRIO	TOTAL
12706 OLEO DIESEL	SEINFRA	L	14,10000000	4,09	57,67
TOTAL Material:					57,67

VALOR: 57,67

90587 - VIBRADOR DE IMERSÃO, DIÂMETRO DE PONTEIRA 45MM, MOTOR ELÉTRICO TRIFÁSICO POTÊNCIA DE 2 CV - CHI DIURNO. AF_06/2015 (CHI)

Serviço	FORTE	UNID	COEFICIENTE	PREÇO UNITÁRIO	TOTAL
90582 VIBRADOR DE IMERSÃO, DIÂMETRO DE PONTEIRA 45MM, MOTOR ELÉTRICO TRIFÁSICO POTÊNCIA DE 2 CV - DEPRECIAÇÃO. AF_06/2015	SINAPI	H	1,00000000	0,45	0,45
90583 VIBRADOR DE IMERSÃO, DIÂMETRO DE PONTEIRA 45MM, MOTOR ELÉTRICO TRIFÁSICO POTÊNCIA DE 2 CV - JUROS. AF_06/2015	SINAPI	H	1,00000000	0,05	0,05
TOTAL Serviço:					0,50

VALOR: 0,50

10590 - CAMINHÃO TANQUE 8.000 L (CHI) (H)


Material	FORTE	UNID	COEFICIENTE	PREÇO UNITÁRIO	TOTAL
12746 MÃO DE OBRA DE OPERAÇÃO DO CAMINHÃO TANQUE 8.000 L	SEINFRA	H	1,00000000	22,87	22,87
12701 DEPRECIAÇÃO	SEINFRA	H	23,70590000	1,00	23,71
12702 JUROS	SEINFRA	H	2,10690000	1,00	2,11
TOTAL Material:					48,69

VALOR: 48,88

10740 - GRUPO GERADOR 145 KVA (CHP) (H)

Material	FORTE	UNID	COEFICIENTE	PREÇO UNITÁRIO	TOTAL
12792 MÃO DE OBRA DE OPERAÇÃO DO GRUPO GERADOR 145 KVA	SEINFRA	H	1,00000000	18,74	18,74
12791 MATERIAL DE OPERAÇÃO DO GRUPO GERADOR 145 KVA	SEINFRA	H	1,00000000	110,43	110,43
12701 DEPRECIAÇÃO	SEINFRA	H	6,22530000	1,00	6,23
12702 JUROS	SEINFRA	H	0,56330000	1,00	0,56
12703 MANUTENÇÃO	SEINFRA	H	5,44220000	1,00	5,45
TOTAL Material:					141,40



RELATÓRIO ANALÍTICO - COMPOSIÇÕES AUXILIARES							
 PREFEITURA DE PIQUET CARNEIRO <i>Construindo com você</i>	OBRA:	PAVIMENTAÇÃO EM PISO INTERTRAVADO NO CENTRO DA CIDADE DE PIQUET CARNEIRO	DATA : 15/05/2023		BDI : 25,92%		
	DESCRIÇÃO:	PAVIMENTAÇÃO EM PISO INTERTRAVADO NO CENTRO DA CIDADE DE PIQUET CARNEIRO	FONTE	VERSÃO	HORA MES REF.		
	LOCAL:	AVENIDA ALFREDO FERNANDES FRANCO, CENTRO, NA SEDE DO MUNICÍPIO DE PIQUET CARNEIRO CEARÁ	SEINFRA	027.1 COM DESONERAÇÃO	83,85%	47,78%	05/2021
	CLIENTE:	Prefeitura Municipal de Piquet Carneiro	SINAPI	2023/05 COM DESONERAÇÃO	84,44%	47,48%	06/2023
	UNIDADES:	1.0un	Composição	PRÓPRIA	0,00%	0,00%	
	VALOR POR UNIDADE:	R\$ 1.486.066,32					

VALOR:	141,40
---------------	---------------

89222 - BETONEIRA CAPACIDADE NOMINAL DE 600 L, CAPACIDADE DE MISTURA 360 L, MOTOR ELÉTRICO TRIFÁSICO POTÊNCIA DE 4 CV, SEM CARREGADOR - JUROS. AF_05/2023 (H)

Equipamento	FONTE	UNID	COEFICIENTE	PREÇO UNITÁRIO	TOTAL
00036397 BETONEIRA, CAPACIDADE NOMINAL 600 L, CAPACIDADE DE MISTURA 360L, MOTOR ELETRICO TRIFASICO 220/380V, POTENCIA 4CV, EXCLUSO CARREGADOR	SINAPI	UN	0,00001000	23.593,22	0,24
TOTAL Equipamento:					0,24

VALOR:	0,23
---------------	-------------

12791 - MATERIAL DE OPERAÇÃO DO GRUPO GERADOR 145 KVA (H)

Material	FONTE	UNID	COEFICIENTE	PREÇO UNITÁRIO	TOTAL
12706 OLEO DIESEL	SEINFRA	L	27,00000000	4,09	110,43
TOTAL Material:					110,43

VALOR:	110,43
---------------	---------------

91691 - SERRA CIRCULAR DE BANCADA COM MOTOR ELÉTRICO POTÊNCIA DE 5HP, COM COIFA PARA DISCO 10" - MATERIAIS NA OPERAÇÃO. AF_08/2015 (H)

Especiais	FONTE	UNID	COEFICIENTE	PREÇO UNITÁRIO	TOTAL
00002705 ENERGIA ELETRICA ATE 2000 KWH INDUSTRIAL, SEM DEMANDA	SINAPI	KWH	1,36000000	0,95	1,31
TOTAL Especiais:					1,31

VALOR:	1,30
---------------	-------------

5664 - RETROESCAVADEIRA SOBRE RODAS COM CARREGADEIRA, TRACÇÃO 4X4, POTÊNCIA LÍQ. 88 HP, CAÇAMBA CARREG. CAP. MÍN. 1 M3, CAÇAMBA RETRO CAP. 0,26 M3, PESO OPERACIONAL MÍN. 6.674 KG, PROFUNDIDADE ESCAVAÇÃO MÁX. 4,37 M - MANUTENÇÃO. AF_06/2014 (H)

Equipamento	FONTE	UNID	COEFICIENTE	PREÇO UNITÁRIO	TOTAL
00036531 RETROESCAVADEIRA SOBRE RODAS COM CARREGADEIRA, TRACAO 4 X 4, POTENCIA LIQUIDA 88 HP, PESO OPERACIONAL MINIMO DE 6674 KG, CAPACIDADE DA CARREGADEIRA DE 1,00 M3 E DA RETROESCAVADEIRA MINIMA DE 0,26 M3, PROFUNDIDADE DE ESCAVACAO MAXIMA DE 4,37 M	SINAPI	UN	0,00007000	424.999,97	29,75
TOTAL Equipamento:					29,75

VALOR:	29,74
---------------	--------------

91689 - SERRA CIRCULAR DE BANCADA COM MOTOR ELÉTRICO POTÊNCIA DE 5HP, COM COIFA PARA DISCO 10" - JUROS. AF_08/2015 (H)

Equipamento	FONTE	UNID	COEFICIENTE	PREÇO UNITÁRIO	TOTAL
00014618 SERRA CIRCULAR DE BANCADA COM MOTOR ELETRICO, POTENCIA DE *1800* W, PARA DISCO DE DIAMETRO DE 10" (250 MM)	SINAPI	UN	0,00001000	1.457,78	0,01
TOTAL Equipamento:					0,01

VALOR:	0,01
---------------	-------------

88316 - SERVENTE COM ENCARGOS COMPLEMENTARES (H)





RELATÓRIO ANALÍTICO - COMPOSIÇÕES AUXILIARES

OBRA:	PAVIMENTAÇÃO EM PISO INTERTRAVADO NO CENTRO DA CIDADE DE PIQUET CARNEIRO	DATA: 15/05/2023	BDI: 25,92%			
DESCRIÇÃO:	PAVIMENTAÇÃO EM PISO INTERTRAVADO NO CENTRO DA CIDADE DE PIQUET CARNEIRO	FONTE	VERBAO	HORA	MES	REF.
LOCAL:	AVENIDA ALFREDO FERNANDES FRANCO, CENTRO, NA SEDE DO MUNICÍPIO DE PIQUET CARNEIRO CEARÁ	SEINFRA	627,1 COM DESONERAÇÃO	83,85%	47,75%	05/2021
CLIENTE:	Prefeitura Municipal de Piquet Carneiro	SINAPI	2023/06 COM DESONERAÇÃO	84,44%	47,46%	06/2023
UNIDADES:	1,0un	Composição		PROPRIA	0,00%	0,00%
VALOR POR UNIDADE:	R\$ 1.485.066,32					

Encargos Complementares		FONTE	UNID	COEFICIENTE	PREÇO UNITÁRIO	TOTAL
00037370	ALIMENTAÇÃO - HORISTA (COLETADO CAIXA - ENCARGOS COMPLEMENTARES)	SINAPI	H	1,00000000	3,19	3,19
00043491	EPI - FAMILIA SERVENTE - HORISTA (ENCARGOS COMPLEMENTARES - COLETADO CAIXA)	SINAPI	H	1,00000000	1,25	1,25
00037372	EXAMES - HORISTA (COLETADO CAIXA - ENCARGOS COMPLEMENTARES)	SINAPI	H	1,00000000	1,14	1,14
00043467	FERRAMENTAS - FAMILIA SERVENTE - HORISTA (ENCARGOS COMPLEMENTARES - COLETADO CAIXA)	SINAPI	H	1,00000000	0,59	0,59
00037373	SEGURO - HORISTA (COLETADO CAIXA - ENCARGOS COMPLEMENTARES)	SINAPI	H	1,00000000	0,07	0,07
00037371	TRANSPORTE - HORISTA (COLETADO CAIXA - ENCARGOS COMPLEMENTARES)	SINAPI	H	1,00000000	0,95	0,95
TOTAL Encargos Complementares:						7,19

Mão de Obra		FONTE	UNID	COEFICIENTE	PREÇO UNITÁRIO	TOTAL
00006111	SERVENTE DE OBRAS	SINAPI	H	1,00000000	11,06	11,06
TOTAL Mão de Obra:						11,06

Serviço		FONTE	UNID	COEFICIENTE	PREÇO UNITÁRIO	TOTAL
95378	CURSO DE CAPACITAÇÃO PARA SERVENTE (ENCARGOS COMPLEMENTARES) - HORISTA	SINAPI	H	1,00000000	0,24	0,24
TOTAL Serviço:						0,24

VALOR: 18,49

87316 - ARGAMASSA TRAÇO 1:4 (EM VOLUME DE CIMENTO E AREIA GROSSA ÚMIDA) PARA CHAPISCO CONVENCIONAL, PREPARO MECÂNICO COM BETONEIRA 400 L. AF_08/2019 (M3)

Equipamento Custo Horário		FONTE	UNID	COEFICIENTE	PREÇO UNITÁRIO	TOTAL
88831	BETONEIRA CAPACIDADE NOMINAL DE 400 L, CAPACIDADE DE MISTURA 280 L, MOTOR ELÉTRICO TRIFÁSICO POTÊNCIA DE 2 CV, SEM CARREGADOR - CHI DIURNO. AF_05/2023	SINAPI	CHI	3,56000000	0,39	1,39
88830	BETONEIRA CAPACIDADE NOMINAL DE 400 L, CAPACIDADE DE MISTURA 280 L, MOTOR ELÉTRICO TRIFÁSICO POTÊNCIA DE 2 CV, SEM CARREGADOR - CHP DIURNO. AF_05/2023	SINAPI	CHP	1,08000000	1,99	2,15
TOTAL Equipamento Custo Horário:						3,54


Material		FONTE	UNID	COEFICIENTE	PREÇO UNITÁRIO	TOTAL
00000367	AREIA GROSSA - POSTO JAZIDA/FORNECEDOR (RETIRADO NA JAZIDA, SEM TRANSPORTE)	SINAPI	M3	1,02000000	131,69	134,32
00001379	CIMENTO PORTLAND COMPOSTO CP II-32	SINAPI	KG	343,52000000	0,76	261,08
TOTAL Material:						395,40

Mão de Obra com Encargos Complementares		FONTE	UNID	COEFICIENTE	PREÇO UNITÁRIO	TOTAL
88377	OPERADOR DE BETONEIRA ESTACIONÁRIA/MISTURADOR COM ENCARGOS COMPLEMENTARES	SINAPI	H	4,64000000	18,47	85,70
TOTAL Mão de Obra com Encargos Complementares:						85,70
VALOR: 484,61						

12714 - MAO DE OBRA DE OPERAÇÃO BET.ELET.580L (H)

Mão de Obra		FONTE	UNID	COEFICIENTE	PREÇO UNITÁRIO	TOTAL
12548	OPERADOR DE BETONEIRA	SEINFRA	H	1,00000000	18,74	18,74
TOTAL Mão de Obra:						18,74



RELATÓRIO ANALÍTICO - COMPOSIÇÕES AUXILIARES							
 <p>PREFEITURA DE PIQUET CARNEIRO Construindo com você</p>	OBRA:	PAVIMENTAÇÃO EM PISO INTERTRAVADO NO CENTRO DA CIDADE DE PIQUET CARNEIRO	DATA:	15/05/2023	BDI: 25,92%		
	DESCRIÇÃO:	PAVIMENTAÇÃO EM PISO INTERTRAVADO NO CENTRO DA CIDADE DE PIQUET CARNEIRO	FONTE	VERSÃO	HORA	MES	REF.
	LOCAL:	AVENIDA ALFREDO FERNANDES FRANCO, CENTRO, NA SEDE DO MUNICÍPIO DE PIQUET CARNEIRO CEARÁ.	SEINFRA	027.1 COM DESONERAÇÃO	83,85%	47,75%	05/2021
	CLIENTE:	Prefeitura Municipal de Piquet Carneiro	SINAPI	2023/06 COM DESONERAÇÃO	84,44%	47,48%	08/2023
	UNIDADES:	1.0un	Composição	PRÓPRIA	0,00%	0,00%	
	VALOR POR UNIDADE:	R\$ 1.486.068,32					

VALOR:	18,74
--------	-------

10753 - MESA VIBRATÓRIA E FORMAS (CHP) (H)

Material	FONTE	UNID	COEFICIENTE	PREÇO UNITÁRIO	TOTAL
I2815 MÃO DE OBRA DE OPERAÇÃO DA MESA VIBRATÓRIA E FORMAS	SEINFRA	H	1,00000000	15,55	15,55
I2701 DEPRECIÇÃO	SEINFRA	H	2,40230000	1,00	2,40
I2702 JUROS	SEINFRA	H	0,23200000	1,00	0,23
I2703 MANUTENÇÃO	SEINFRA	H	1,33460000	1,00	1,33
TOTAL Material:					19,51
VALOR:					19,52

91532 - COMPACTADOR DE SOLOS DE PERCUSSÃO (SOQUETE) COM MOTOR A GASOLINA 4 TEMPOS, POTÊNCIA 4 CV - MATERIAIS NA OPERAÇÃO. AF_08/2015 (H)

Material	FONTE	UNID	COEFICIENTE	PREÇO UNITÁRIO	TOTAL
00004222 GASOLINA COMUM	SINAPI	L	1,03000000	5,91	6,09
TOTAL Material:					6,09
VALOR:					6,08

10725 - COMPACTADOR DE PLACA VIBRATÓRIA HP 7 (CHP) (H)

Material	FONTE	UNID	COEFICIENTE	PREÇO UNITÁRIO	TOTAL
I2772 MÃO DE OBRA DE OPERAÇÃO DO COMPACTADOR DE PLACA VIBRATÓRIA (7 HP)	SEINFRA	H	1,00000000	18,74	18,74
I2771 MATERIAL DE OPERAÇÃO DO COMPACTADOR DE PLACA VIBRATÓRIA (7 HP)	SEINFRA	H	1,00000000	4,29	4,29
I2701 DEPRECIÇÃO	SEINFRA	H	8,24100000	1,00	8,24
I2702 JUROS	SEINFRA	H	0,47970000	1,00	0,48
I2703 MANUTENÇÃO	SEINFRA	H	10,40970000	1,00	10,41
TOTAL Material:					42,16
VALOR:					42,16


12823 - MÃO DE OBRA DE OPERAÇÃO DA PERFURATRIZ PNEUMÁTICA (H)

Mão de Obra	FONTE	UNID	COEFICIENTE	PREÇO UNITÁRIO	TOTAL
I2523 OPERADOR DE PERFURATRIZ / ROMPEDOR PNEUMÁTICO	SEINFRA	H	1,00000000	18,74	18,74
TOTAL Mão de Obra:					18,74
VALOR:					18,74

95133 - MÁQUINA DEMARCADORA DE FAIXA DE TRÁFEGO À FRIO, AUTOPROPELIDA, POTÊNCIA 38 HP - CHP DIURNO. AF_07/2016 (CHP)

Mão de Obra com Encargos Complementares	FONTE	UNID	COEFICIENTE	PREÇO UNITÁRIO	TOTAL
88293 OPERADOR DE DEMARCADORA DE FAIXAS COM ENCARGOS COMPLEMENTARES	SINAPI	H	1,00000000	21,85	21,85
TOTAL Mão de Obra com Encargos Complementares:					21,85



RELATÓRIO ANALÍTICO - COMPOSIÇÕES AUXILIARES					
 PREFEITURA DE PIQUET CARNEIRO <i>Construindo com você</i>	OBRA:	PAVIMENTAÇÃO EM PISO INTERTRAVADO NO CENTRO DA CIDADE DE PIQUET CARNEIRO	DATA: 15/05/2023		BDI: 25,92%
	DESCRIÇÃO:	PAVIMENTAÇÃO EM PISO INTERTRAVADO NO CENTRO DA CIDADE DE PIQUET CARNEIRO	FORNTE	VERSÃO	HORA
	LOCAL:	AVENIDA ALFREDO FERNANDES FRANCO, CENTRO, NA SEDE DO MUNICÍPIO DE PIQUET CARNEIRO CEARÁ.	SEINFRA	027.1 COM DESONERAÇÃO	83,85%
	CLIENTE:	Prefeitura Municipal de Piquet Carneiro	SINAPI	2023/05 COM DESONERAÇÃO	47,76%
	UNIDADES:	1.0un	Composição		06/2023
	VALOR POR UNIDADE:	R\$ 1.486.066,32	PRÓPRIA	0,00%	0,00%

Serviço	FORNTE	UNID	COEFICIENTE	PREÇO UNITÁRIO	TOTAL
95129 MÁQUINA DEMARCADORA DE FAIXA DE TRÁFEGO À FRIO, AUTOPROPELIDA, POTÊNCIA 38 HP - DEPRECIÇÃO. AF_07/2016	SINAPI	H	1,00000000	47,90	47,90
95130 MÁQUINA DEMARCADORA DE FAIXA DE TRÁFEGO À FRIO, AUTOPROPELIDA, POTÊNCIA 38 HP - JUROS. AF_07/2016	SINAPI	H	1,00000000	8,88	8,88
95131 MÁQUINA DEMARCADORA DE FAIXA DE TRÁFEGO À FRIO, AUTOPROPELIDA, POTÊNCIA 38 HP - MANUTENÇÃO. AF_07/2016	SINAPI	H	1,00000000	56,38	56,38
95132 MÁQUINA DEMARCADORA DE FAIXA DE TRÁFEGO À FRIO, AUTOPROPELIDA, POTÊNCIA 38 HP - MATERIAIS NA OPERAÇÃO. AF_07/2016	SINAPI	H	1,00000000	29,91	29,91
TOTAL Serviço:					143,07
VALOR:					164,92


12754 - MATERIAL DE OPERAÇÃO DA CARREGADEIRA DE PNEUS (180 HP) (H)					
Material	FORNTE	UNID	COEFICIENTE	PREÇO UNITÁRIO	TOTAL
12706 OLEO DIESEL	SEINFRA	L	27,00000000	4,09	110,43
TOTAL Material:					110,43
VALOR:					110,43

12730 - MÃO DE OBRA DE OPERAÇÃO DO CAMINHÃO C/ CARROCERIA DE MADEIRA (136 HP) (H)					
Mão de Obra	FORNTE	UNID	COEFICIENTE	PREÇO UNITÁRIO	TOTAL
12545 MOTORISTA DE CAMINHÃO	SEINFRA	H	1,00000000	22,87	22,87
TOTAL Mão de Obra:					22,87
VALOR:					22,87

89998 - ARMAÇÃO DE CINTA DE ALVENARIA ESTRUTURAL; DIÂMETRO DE 10,0 MM. AF_09/2021 (KG)					
Material	FORNTE	UNID	COEFICIENTE	PREÇO UNITÁRIO	TOTAL
00000034 ACO CA-50, 10,0 MM, VERGALHAO	SINAPI	KG	1,00000000	10,03	10,03
TOTAL Material:					10,03
Mão de Obra com Encargos Complementares					
	FORNTE	UNID	COEFICIENTE	PREÇO UNITÁRIO	TOTAL
88238 AJUDANTE DE ARMADOR COM ENCARGOS COMPLEMENTARES	SINAPI	H	0,03250000	17,86	0,58
88245 ARMADOR COM ENCARGOS COMPLEMENTARES	SINAPI	H	0,04880000	23,37	1,14
TOTAL Mão de Obra com Encargos Complementares:					1,72
VALOR:					11,75

95308 - CURSO DE CAPACITAÇÃO PARA AJUDANTE DE ARMADOR (ENCARGOS COMPLEMENTARES) - HORISTA (H)					
Mão de Obra	FORNTE	UNID	COEFICIENTE	PREÇO UNITÁRIO	TOTAL
00006114 AJUDANTE DE ARMADOR (HORISTA)	SINAPI	H	0,01211000	10,38	0,13
TOTAL Mão de Obra:					0,13
VALOR:					0,12



RELATÓRIO ANALÍTICO - COMPOSIÇÕES AUXILIARES							
 <p>PREFEITURA DE PIQUET CARNEIRO Construindo com você</p>	OBRA:	PAVIMENTAÇÃO EM PISO INTERTRAVADO NO CENTRO DA CIDADE DE PIQUET CARNEIRO	DATA : 15/05/2023		BDI : 25,92%		
	DESCRIÇÃO:	PAVIMENTAÇÃO EM PISO INTERTRAVADO NO CENTRO DA CIDADE DE PIQUET CARNEIRO	FONTE	VERSÃO	HORA	MES	REF.
	LOCAL:	AVENIDA ALFREDO FERNANDES FRANCO, CENTRO, NA SEDE DO MUNICÍPIO DE PIQUET CARNEIRO CEARÁ	SEINFRA	027.1 COM DESONERAÇÃO	83,85%	47,75%	05/2021
	CLIENTE:	Prefeitura Municipal de Piquet Carneiro	SINAPI	2023/05 COM DESONERAÇÃO	84,44%	47,48%	06/2023
	UNIDADES:	1,0un	Composição		PROPRIA	0,00%	0,00%
	VALOR POR UNIDADE:	R\$ 1.486.066,32					

C3269 - CONCRETO P/VIBR., FCK=13,5MPa COM AGREGADO PRODUZIDO (S/TRANSP.) (M3)						
Equipamento Custo Horário		FONTE	UNID	COEFICIENTE	PREÇO UNITÁRIO	TOTAL
I0566	BETONEIRA COM MOTOR A DIESEL (CHI)	SEINFRA	H	0,00000000	20,78	0,00
I0680	BETONEIRA COM MOTOR A DIESEL (CHP)	SEINFRA	H	1,00000000	26,41	26,41
TOTAL Equipamento Custo Horário:						26,41
Material		FONTE	UNID	COEFICIENTE	PREÇO UNITÁRIO	TOTAL
I0805	CIMENTO PORTLAND	SEINFRA	KG	282,00000000	0,56	157,92
TOTAL Material:						157,92
Mão de Obra		FONTE	UNID	COEFICIENTE	PREÇO UNITÁRIO	TOTAL
I2543	SERVENTE	SEINFRA	H	6,00000000	15,55	93,30
TOTAL Mão de Obra:						93,30
Serviço		FONTE	UNID	COEFICIENTE	PREÇO UNITÁRIO	TOTAL
C3130	AREIA DE RIO - EXTRAÇÃO	SEINFRA	M3	0,89710000	7,56	6,78
C3253	BRITA PRODUZIDA PARA USOS DIVERSOS	SEINFRA	M3	0,83600000	81,54	68,17
TOTAL Serviço:						74,95
VALOR:						352,58

91692 - SERRA CIRCULAR DE BANCADA COM MOTOR ELÉTRICO POTÊNCIA DE 5HP, COM COIFA PARA DISCO 10" - CHP DIURNO. AF_08/2015 (CHP)						
Mão de Obra com Encargos Complementares		FONTE	UNID	COEFICIENTE	PREÇO UNITÁRIO	TOTAL
88297	OPERADOR DE MÁQUINAS E EQUIPAMENTOS COM ENCARGOS COMPLEMENTARES	SINAPI	H	1,00000000	21,14	21,14
TOTAL Mão de Obra com Encargos Complementares:						21,14
Serviço		FONTE	UNID	COEFICIENTE	PREÇO UNITÁRIO	TOTAL
91688	SERRA CIRCULAR DE BANCADA COM MOTOR ELÉTRICO POTÊNCIA DE 5HP, COM COIFA PARA DISCO 10" - DEPRECIÇÃO. AF_08/2015	SINAPI	H	1,00000000	0,10	0,10
91689	SERRA CIRCULAR DE BANCADA COM MOTOR ELÉTRICO POTÊNCIA DE 5HP, COM COIFA PARA DISCO 10" - JUROS. AF_08/2015	SINAPI	H	1,00000000	0,01	0,01
91690	SERRA CIRCULAR DE BANCADA COM MOTOR ELÉTRICO POTÊNCIA DE 5HP, COM COIFA PARA DISCO 10" - MANUTENÇÃO. AF_08/2015	SINAPI	H	1,00000000	0,07	0,07
91691	SERRA CIRCULAR DE BANCADA COM MOTOR ELÉTRICO POTÊNCIA DE 5HP, COM COIFA PARA DISCO 10" - MATERIAIS NA OPERAÇÃO. AF_08/2015	SINAPI	H	1,00000000	1,30	1,30
TOTAL Serviço:						1,48
VALOR:						22,62

88858 - RETROESCAVADEIRA SOBRE RODAS COM CARREGADEIRA, TRAÇÃO 4X4, POTÊNCIA LÍQ. 88 HP, CAÇAMBA CARREG. CAP. MÍN. 1 M3, CAÇAMBA RETRO CAP. 0,26 M3, PESO OPERACIONAL MÍN. 6.674 KG, PROFUNDIDADE ESCAVAÇÃO MÁX. 4,37 M - JUROS. AF_06/2014 (H)						
Equipamento		FONTE	UNID	COEFICIENTE	PREÇO UNITÁRIO	TOTAL
00035531	RETROESCAVADEIRA SOBRE RODAS COM CARREGADEIRA, TRAÇÃO 4 X 4, POTENCIA LIQUIDA 88 HP, PESO OPERACIONAL MINIMO DE 6674 KG, CAPACIDADE DA CARREGADEIRA DE 1,00 M3 E DA RETROESCAVADEIRA MINIMA DE 0,26 M3, PROFUNDIDADE DE ESCAVACAO MAXIMA DE 4,37 M	SINAPI	UN	0,00000760	424.989,97	3,23
TOTAL Equipamento:						3,23



**RELATÓRIO ANALÍTICO - COMPOSIÇÕES AUXILIARES**

OBRA:	PAVIMENTAÇÃO EM PISO INTERTRAVADO NO CENTRO DA CIDADE DE PIQUET CARNEIRO	DATA: 15/05/2023	BDI: 25,92%			
DESCRIÇÃO:	PAVIMENTAÇÃO EM PISO INTERTRAVADO NO CENTRO DA CIDADE DE PIQUET CARNEIRO	FONTE	VERSÃO	HORA	MES	REF.
LOCAL:	AVENIDA ALFREDO FERNANDES FRANCO, CENTRO, NA SEDE DO MUNICÍPIO DE PIQUET CARNEIRO CEARÁ	SEINFRA	027.1 COM DESONERAÇÃO	83,85%	47,76%	05/2021
CLIENTE:	Prefeitura Municipal de Piquet Carneiro	SINAPI	2023/05 COM DESONERAÇÃO	84,44%	47,48%	06/2023
UNIDADES:	1,0un	Composição		PROPRIA	0,00%	0,00%
VALOR POR UNIDADE:	R\$ 1.486.066,32					

VALOR:	3,22
---------------	-------------

88628 - ARGAMASSA TRAÇO 1:3 (EM VOLUME DE CIMENTO E AREIA MÉDIA ÚMIDA), PREPARO MECÂNICO COM BETONEIRA 400 L. AF_08/2019 (M3)

Equipamento Custo Horário		FONTE	UNID	COEFICIENTE	PREÇO UNITÁRIO	TOTAL
88831	BETONEIRA CAPACIDADE NOMINAL DE 400 L, CAPACIDADE DE MISTURA 280 L, MOTOR ELÉTRICO TRIFÁSICO POTÊNCIA DE 2 CV, SEM CARREGADOR - CHI DIURNO. AF_05/2023	SINAPI	CHI	2,62000000	0,39	1,02
88830	BETONEIRA CAPACIDADE NOMINAL DE 400 L, CAPACIDADE DE MISTURA 280 L, MOTOR ELÉTRICO TRIFÁSICO POTÊNCIA DE 2 CV, SEM CARREGADOR - CHP DIURNO. AF_05/2023	SINAPI	CHP	0,80000000	1,99	1,59
TOTAL Equipamento Custo Horário:						2,61

Material		FONTE	UNID	COEFICIENTE	PREÇO UNITÁRIO	TOTAL
00000370	AREIA MEDIA - POSTO JAZIDA/FORNECEDOR (RETIRADO NA JAZIDA, SEM TRANSPORTE)	SINAPI	M3	1,07000000	130,00	139,10
00001379	CIMENTO PORTLAND COMPOSTO CP II-32	SINAPI	KG	483,70000000	0,76	367,61
TOTAL Material:						506,71

Mão de Obra com Encargos Complementares		FONTE	UNID	COEFICIENTE	PREÇO UNITÁRIO	TOTAL
88377	OPERADOR DE BETONEIRA ESTACIONÁRIA/MISTURADOR COM ENCARGOS COMPLEMENTARES	SINAPI	H	3,42000000	18,47	63,17
TOTAL Mão de Obra com Encargos Complementares:						63,17
VALOR:						572,48

92767 - ARMAÇÃO DE LAJE DE ESTRUTURA CONVENCIONAL DE CONCRETO ARMADO UTILIZANDO AÇO CA-60 DE 4,2 MM - MONTAGEM. AF_06/2022 (KG)

Material		FONTE	UNID	COEFICIENTE	PREÇO UNITÁRIO	TOTAL
00043132	ARAME RECOZIDO 16 BWG, D = 1,65 MM (0,016 KG/M) OU 18 BWG, D = 1,25 MM (0,01 KG/M)	SINAPI	KG	0,02500000	18,55	0,46
00039017	ESPACADOR / DISTANCIADOR CIRCULAR COM ENTRADA LATERAL, EM PLASTICO, PARA VERGALHAO *4,2 A 12,5* MM. COBRIMENTO 20 MM	SINAPI	UN	2,81600000	0,22	0,62
TOTAL Material:						1,08


Mão de Obra com Encargos Complementares		FONTE	UNID	COEFICIENTE	PREÇO UNITÁRIO	TOTAL
88238	AJUDANTE DE ARMADOR COM ENCARGOS COMPLEMENTARES	SINAPI	H	0,01720000	17,86	0,31
88245	ARMADOR COM ENCARGOS COMPLEMENTARES	SINAPI	H	0,10550000	23,37	2,47
TOTAL Mão de Obra com Encargos Complementares:						2,78

Serviço		FONTE	UNID	COEFICIENTE	PREÇO UNITÁRIO	TOTAL
92799	CORTE E DOBRA DE AÇO CA-60, DIÂMETRO DE 4,2 MM. AF_06/2022	SINAPI	KG	1,00000000	12,60	12,60
TOTAL Serviço:						12,60
VALOR:						16,43

91529 - COMPACTADOR DE SOLOS DE PERCUSSÃO (SOQUETE) COM MOTOR A GASOLINA 4 TEMPOS, POTÊNCIA 4 CV - DEPRECIÇÃO. AF_08/2015 (H)

Equipamento		FONTE	UNID	COEFICIENTE	PREÇO UNITÁRIO	TOTAL
00013458	COMPACTADOR DE SOLOS DE PERCURSAO (SOQUETE) COM MOTOR A GASOLINA 4 TEMPOS DE 4 HP (4 CV)	SINAPI	UN	0,00005330	14,076,39	0,75
TOTAL Equipamento:						0,75



RELATÓRIO ANALÍTICO - COMPOSIÇÕES AUXILIARES							
 <p>PREFEITURA DE PIQUET CARNEIRO Construindo com você</p>	OBRA:	PAVIMENTAÇÃO EM PISO INTERTRAVADO NO CENTRO DA CIDADE DE PIQUET CARNEIRO	DATA:	15/05/2023	BDI: 25,92%		
	DESCRIÇÃO:	PAVIMENTAÇÃO EM PISO INTERTRAVADO NO CENTRO DA CIDADE DE PIQUET CARNEIRO	FONTE	VERSÃO	HORA	MES	REF.
	LOCAL:	AVENIDA ALFREDO FERNANDES FRANCO, CENTRO, NA SEDE DO MUNICÍPIO DE PIQUET CARNEIRO CEARÁ	SEINFRA	027.1 COM DESONERAÇÃO	83,85%	47,78%	05/2021
	CLIENTE:	Prefeitura Municipal de Piquet Carneiro	SINAPI	2023/05 COM DESONERAÇÃO	84,44%	47,48%	06/2023
	UNIDADES:	1.0un	Composição	PRÓPRIA	0,00%	0,00%	
	VALOR POR UNIDADE:	R\$ 1.486.066,32					

VALOR:	0,75
--------	------

94970 - CONCRETO FCK = 20MPA, TRAÇO 1:2,7:3 (EM MASSA SECA DE CIMENTO/ AREIA MÉDIA/ BRITA 1) - PREPARO MECÂNICO COM BETONEIRA 600 L. AF_05/2021 (M3)

Equipamento Custo Horário		FONTE	UNID	COEFICIENTE	PREÇO UNITÁRIO	TOTAL
89226	BETONEIRA CAPACIDADE NOMINAL DE 600 L, CAPACIDADE DE MISTURA 360 L, MOTOR ELÉTRICO TRIFÁSICO POTÊNCIA DE 4 CV, SEM CARREGADOR - CHI DIURNO. AF_05/2023	SINAPI	CHI	0,61970000	1,64	1,02
89225	BETONEIRA CAPACIDADE NOMINAL DE 600 L, CAPACIDADE DE MISTURA 360 L, MOTOR ELÉTRICO TRIFÁSICO POTÊNCIA DE 4 CV, SEM CARREGADOR - CHP DIURNO. AF_05/2023	SINAPI	CHP	0,65720000	5,69	3,74
TOTAL Equipamento Custo Horário:						4,76

Material		FONTE	UNID	COEFICIENTE	PREÇO UNITÁRIO	TOTAL
00000370	AREIA MEDIA - POSTO JAZIDA/FORNECEDOR (RETIRADO NA JAZIDA, SEM TRANSPORTE)	SINAPI	M3	0,76090000	130,00	98,92
00001379	CIMENTO PORTLAND COMPOSTO CP II-32	SINAPI	KG	325,15890000	0,76	247,12
00004721	PEDRA BRITADA N. 1 (9,5 a 19 MM) POSTO PEDREIRA/FORNECEDOR, SEM FRETE	SINAPI	M3	0,59120000	105,25	62,22
TOTAL Material:						408,26

Mão de Obra com Encargos Complementares		FONTE	UNID	COEFICIENTE	PREÇO UNITÁRIO	TOTAL
88377	OPERADOR DE BETONEIRA ESTACIONÁRIA/MISTURADOR COM ENCARGOS COMPLEMENTARES	SINAPI	H	1,27680000	18,47	23,58
88316	SERVENTE COM ENCARGOS COMPLEMENTARES	SINAPI	H	2,02670000	18,49	37,47
TOTAL Mão de Obra com Encargos Complementares:						61,05
VALOR:						474,04


10645 - PERFURATRIZ PNEUMÁTICA (CHI) (H)

Material		FONTE	UNID	COEFICIENTE	PREÇO UNITÁRIO	TOTAL
12823	MÃO DE OBRA DE OPERAÇÃO DA PERFURATRIZ PNEUMÁTICA	SEINFRA	H	1,00000000	18,74	18,74
12701	DEPRECIÇÃO	SEINFRA	H	1,72850000	1,00	1,73
12702	JUROS	SEINFRA	H	0,07590000	1,00	0,08
TOTAL Material:						20,55
VALOR:						20,54

10726 - COMPACTADOR LISO TANDEM AUTOPROPELIDO (CHP) (H)

Material		FONTE	UNID	COEFICIENTE	PREÇO UNITÁRIO	TOTAL
12762	MÃO DE OBRA DE OPERAÇÃO DO COMPAC. LISO TANDEM AUTOPR.	SEINFRA	H	1,00000000	25,30	25,30
12761	MATERIAL DE OPERAÇÃO DO COMPAC. LISO TANDEM AUTOPR.	SEINFRA	H	1,00000000	26,99	26,99
12701	DEPRECIÇÃO	SEINFRA	H	15,15220000	1,00	15,15
12702	JUROS	SEINFRA	H	1,33000000	1,00	1,33
12703	MANUTENÇÃO	SEINFRA	H	15,15220000	1,00	15,15
TOTAL Material:						83,92
VALOR:						83,93



RELATÓRIO ANALÍTICO - COMPOSIÇÕES AUXILIARES							
 PREFEITURA DE PIQUET CARNEIRO <i>Construindo com você</i>	OBRA:	PAVIMENTAÇÃO EM PISO INTERTRAVADO NO CENTRO DA CIDADE DE PIQUET CARNEIRO	DATA: 15/05/2023		BDI: 25,92%		
	DESCRIÇÃO:	PAVIMENTAÇÃO EM PISO INTERTRAVADO NO CENTRO DA CIDADE DE PIQUET CARNEIRO	FONTES:	VERSÃO:	HDRA:	MES:	
	LOCAL:	AVENIDA ALFREDO FERNANDES FRANCO, CENTRO, NA SEDE DO MUNICÍPIO DE PIQUET CARNEIRO CEARÁ	SEINFRA	027.1 COM DESONERAÇÃO	83,85%	47,76%	05/2021
	CLIENTE:	Prefeitura Municipal de Piquet Carneiro	SINAPI	2023/05 COM DESONERAÇÃO	84,44%	47,46%	06/2023
	UNIDADES:	1,0un	Composição:		PRÓPRIA	0,00%	0,00%
	VALOR POR UNIDADE:	R\$ 1.486.066,32					

91533 - COMPACTADOR DE SOLOS DE PERCUSSÃO (SOQUETE) COM MOTOR A GASOLINA 4 TEMPOS, POTÊNCIA 4 CV - CHP DIURNO. AF_08/2015 (CHP)

Mão de Obra com Encargos Complementares		FONTES	UNID	COEFICIENTE	PREÇO UNITÁRIO	TOTAL
88297	OPERADOR DE MÁQUINAS E EQUIPAMENTOS COM ENCARGOS COMPLEMENTARES	SINAPI	H	1,00000000	21,14	21,14
TOTAL Mão de Obra com Encargos Complementares:						21,14
Serviço		FONTES	UNID	COEFICIENTE	PREÇO UNITÁRIO	TOTAL
91529	COMPACTADOR DE SOLOS DE PERCUSSÃO (SOQUETE) COM MOTOR A GASOLINA 4 TEMPOS, POTÊNCIA 4 CV - DEPRECIAÇÃO. AF_08/2015	SINAPI	H	1,00000000	0,75	0,75
91530	COMPACTADOR DE SOLOS DE PERCUSSÃO (SOQUETE) COM MOTOR A GASOLINA 4 TEMPOS, POTÊNCIA 4 CV - JUROS. AF_08/2015	SINAPI	H	1,00000000	0,10	0,10
91531	COMPACTADOR DE SOLOS DE PERCUSSÃO (SOQUETE) COM MOTOR A GASOLINA 4 TEMPOS, POTÊNCIA 4 CV - MANUTENÇÃO. AF_08/2015	SINAPI	H	1,00000000	0,93	0,93
91532	COMPACTADOR DE SOLOS DE PERCUSSÃO (SOQUETE) COM MOTOR A GASOLINA 4 TEMPOS, POTÊNCIA 4 CV - MATERIAIS NA OPERAÇÃO. AF_08/2015	SINAPI	H	1,00000000	5,08	6,08
TOTAL Serviço:						7,86
VALOR:						29,00

12753 - MÃO DE OBRA DE OPERAÇÃO DA CARREGADEIRA DE PNEUS (111 HP) (H)

Mão de Obra		FONTES	UNID	COEFICIENTE	PREÇO UNITÁRIO	TOTAL
12550	OPERADOR DE CARREGADEIRA	SEINFRA	H	1,00000000	25,30	25,30
TOTAL Mão de Obra:						25,30
VALOR:						25,30


C0588 - CAIAÇÃO EM DUAS DEMÃOS COM SUPERCAL (M2)

Material		FONTES	UNID	COEFICIENTE	PREÇO UNITÁRIO	TOTAL
12496	SUPERCAL	SEINFRA	KG	0,30000000	1,15	0,34
TOTAL Material:						0,35
Mão de Obra		FONTES	UNID	COEFICIENTE	PREÇO UNITÁRIO	TOTAL
12395	PINTOR	SEINFRA	H	0,20000000	20,77	4,15
TOTAL Mão de Obra:						4,15
VALOR:						4,50

12781 - MÃO DE OBRA DE OPERAÇÃO DO CONJUNTO DE BRITAGEM 30 M3/H (H)

Mão de Obra		FONTES	UNID	COEFICIENTE	PREÇO UNITÁRIO	TOTAL
12554	OPERADOR DE CONJUNTO DE BRITAGEM	SEINFRA	H	1,00000000	25,30	25,30
TOTAL Mão de Obra:						25,30
VALOR:						25,30



RELATÓRIO ANALÍTICO - COMPOSIÇÕES AUXILIARES							
 PREFEITURA DE PIQUET CARNEIRO <i>Construindo com você</i>	OBRA:	PAVIMENTAÇÃO EM PISO INTERTRAVADO NO CENTRO DA CIDADE DE PIQUET CARNEIRO	DATA: 15/05/2023		BDI: 25,92%		
	DESCRIÇÃO:	PAVIMENTAÇÃO EM PISO INTERTRAVADO NO CENTRO DA CIDADE DE PIQUET CARNEIRO	FORTE	VERSAO	HORA	MES	REF.
	LOCAL:	AVENIDA ALFREDO FERNANDES FRANCO, CENTRO, NA SEDE DO MUNICÍPIO DE PIQUET CARNEIRO CEARÁ	SEINFRA	027.1 COM DESONERAÇÃO	83,85%	47,78%	05/2021
	CLIENTE:	Prefeitura Municipal de Piquet Carneiro	SINAPI	2023/06 COM DESONERAÇÃO	84,44%	47,46%	06/2023
	UNIDADES:	1.0un	Composição	PRÓPRIA	0,00%	0,00%	
	VALOR POR UNIDADE:	R\$ 1.486.066,32					

10661 - TANQUE DE ESTOCAGEM DE ASFALTO (CHI) (H)

Material	FORTE	UNID	COEFICIENTE	PREÇO UNITÁRIO	TOTAL
12701 DEPRECIAÇÃO	SEINFRA	H	12,18840000	1,00	12,19
12702 JUROS	SEINFRA	H	1,08320000	1,00	1,08
TOTAL Material:					13,27
VALOR:					13,27

95309 - CURSO DE CAPACITAÇÃO PARA AJUDANTE DE CARPINTEIRO (ENCARGOS COMPLEMENTARES) - HORISTA (H)

Mão de Obra	FORTE	UNID	COEFICIENTE	PREÇO UNITÁRIO	TOTAL
00006117 CARPINTEIRO AUXILIAR (HORISTA)	SINAPI	H	0,01549000	11,69	0,18
TOTAL Mão de Obra:					0,18
VALOR:					0,18

C3268 - CONCRETO P/VIBR., FCK=10MPa COM AGREGADO PRODUZIDO (S/TRANSP.) (M3)

Equipamento Custo Horário	FORTE	UNID	COEFICIENTE	PREÇO UNITÁRIO	TOTAL
10566 BETONEIRA COM MOTOR A DIESEL (CHI)	SEINFRA	H	0,00000000	20,78	0,00
10680 BETONEIRA COM MOTOR A DIESEL (CHP)	SEINFRA	H	1,00000000	26,41	26,41
TOTAL Equipamento Custo Horário:					26,41
Material	FORTE	UNID	COEFICIENTE	PREÇO UNITÁRIO	TOTAL
10805 CIMENTO PORTLAND	SEINFRA	KG	254,00000000	0,56	142,24
TOTAL Material:					142,24
Mão de Obra	FORTE	UNID	COEFICIENTE	PREÇO UNITÁRIO	TOTAL
12543 SERVENTE	SEINFRA	H	6,00000000	15,55	93,30
TOTAL Mão de Obra:					93,30
Serviço	FORTE	UNID	COEFICIENTE	PREÇO UNITÁRIO	TOTAL
C3130 AREIA DE RIO - EXTRAÇÃO	SEINFRA	M3	0,91970000	7,56	6,95
C3253 BRITA PRODUZIDA PARA USOS DIVERSOS	SEINFRA	M3	0,83600000	81,54	68,17
TOTAL Serviço:					75,12
VALOR:					337,08

91693 - SERRA CIRCULAR DE BANCADA COM MOTOR ELÉTRICO POTÊNCIA DE 5HP, COM COIFA PARA DISCO 10" - CHI DIURNO. AF_08/2015 (CHI)

Mão de Obra com Encargos Complementares	FORTE	UNID	COEFICIENTE	PREÇO UNITÁRIO	TOTAL
88297 OPERADOR DE MÁQUINAS E EQUIPAMENTOS COM ENCARGOS COMPLEMENTARES	SINAPI	H	1,00000000	21,14	21,14
TOTAL Mão de Obra com Encargos Complementares:					21,14
Serviço	FORTE	UNID	COEFICIENTE	PREÇO UNITÁRIO	TOTAL
91688 SERRA CIRCULAR DE BANCADA COM MOTOR ELÉTRICO POTÊNCIA DE 5HP, COM COIFA PARA DISCO 10" - DEPRECIAÇÃO. AF_08/2015	SINAPI	H	1,00000000	0,10	0,10



RELATÓRIO ANALÍTICO - COMPOSIÇÕES AUXILIARES							
 PREFEITURA DE PIQUET CARNEIRO <i>Construindo com você</i>	OBRA:	PAVIMENTAÇÃO EM PISO INTERTRAVADO NO CENTRO DA CIDADE DE PIQUET CARNEIRO	DATA: 15/05/2023		BDI: 25,92%		
	DESCRIÇÃO:	PAVIMENTAÇÃO EM PISO INTERTRAVADO NO CENTRO DA CIDADE DE PIQUET CARNEIRO	FONTE	VERSÃO	HORA MES REF.		
	LOCAL:	AVENIDA ALFREDO FERNANDES FRANCO, CENTRO, NA SEDE DO MUNICÍPIO DE PIQUET CARNEIRO CEARÁ	SEINFRA	027.1 COM DESONERAÇÃO	83,85%	47,76%	05/2021
	CLIENTE:	Prefeitura Municipal de Piquet Carneiro	SINAPI	2023/05 COM DESONERAÇÃO	84,44%	47,48%	06/2023
	UNIDADES:	1,0un	Composição	PRÓPRIA	0,00%	0,00%	
	VALOR POR UNIDADE:	R\$ 1.486.066,32					

91689	SERRA CIRCULAR DE BANCADA COM MOTOR ELÉTRICO POTÊNCIA DE 5HP, COM COIFA PARA DISCO 10" - JUROS. AF_08/2015	SINAPI	H	1,00000000	0,01	0,01
					TOTAL Serviço:	0,11
					VALOR:	21,25



ORÇAMENTO - CURVA ABC DE SERVIÇOS

OBRA:	PAVIMENTAÇÃO EM PISO INTERTRAVADO NO CENTRO DA CIDADE DE PIQUET CARNEIRO				
DESCRIÇÃO:	PAVIMENTAÇÃO EM PISO INTERTRAVADO NO CENTRO DA CIDADE DE PIQUET CARNEIRO				
LOCAL:	AVENIDA ALFREDO FERNANDES FRANCO, CENTRO, NA SEDE DO MUNICÍPIO DE PIQUET CARNEIRO CEARA				
CLIENTE:	Prefeitura Municipal de Piquet Carneiro				
UNIDADES:	1,00m				
VALOR POR UNIDADE:	R\$ 1.486.066,32				

DATA :	15/05/2023			
BDI :	25,92%			
PONTE	VERSÃO	HORA	MES	DATA REF.
SEINFRA	027.1 COM DESONERAÇÃO	83,85%	47,76%	05/2021
SINAPI	2023/05 COM DESONERAÇÃO PROPRIA	84,44%	47,48%	06/2023
Composições				

CÓDIGO	DESCRIÇÃO	FONTE	TIPO	UNIDADE	QUANTIDADE	PREÇO UNITÁRIO	PREÇO TOTAL	%	ACUMUL. %	CL
C4918	PISO INTERTRAVADO TIPO TUIOLINHO (20X10X6)CM, COR CINZA - COMPACTAÇÃO MECANIZADA	SEINFRA	Serviço	M2	10.778,37	108,79	1.172.687,66	78,91	78,91	B
C0887	CORPO DE BUEIRO DUPLIO TUBULAR D= 100cm	SEINFRA	Serviço	M	93,87	1.248,75	117.220,16	7,89	86,80	C
C0366	BANQUETA/ MEIO FIO DE CONCRETO P/ VIAS URBANAS (1,00x0,35x0,15m)	SEINFRA	Serviço	M	757,58	64,47	48.841,18	3,29	90,08	C
C5028	PISO INTERTRAVADO TIPO TUIOLINHO (20 X 10 X 4CM), CINZA - COMPACTAÇÃO MECANIZADA	SEINFRA	Serviço	M2	354,97	93,33	33.129,35	2,23	92,32	C
C4819	PISO INTERTRAVADO TIPO TUIOLINHO (20X10X6)CM, COR CINZA - COMPACTAÇÃO MECANIZADA	SEINFRA	Serviço	M2	215,17	96,34	20.729,48	1,39	93,71	C
C3345	ALVENARIA DE PEDRA ARGAMASSADA (TRAÇO 1:3) C/AGREGADOS ADQUIRIDOS	SEINFRA	Serviço	M3	23,56	556,05	13.100,54	0,88	94,59	C
102509	PINTURA DE FAIXA DE PEDESTRE OU ZEBRADA, TINTA RETORREFLETIVA A BASE DE RESINA ACRILICA COM MICROESFERAS DE VIDRO, E = 30 CM. APLICAÇÃO MANUAL. AF_05/2021	SINAPI	Serviço	M2	377,38	28,18	10.634,57	0,72	95,31	C
C3449	MEIO FIO PRÉ MOLDADO (0,07x0,30x1,00)m C/REJUNTAMENTO	SEINFRA	Serviço	M	240,86	28,05	6.756,12	0,45	95,76	C
C3373	RETIRADA DE MEIO FIO DE PEDRA GRANÍTICA	SEINFRA	Serviço	M	588,25	11,09	6.523,69	0,44	96,20	C
C0056	ALVENARIA DE EMBASAMENTO DE TIJOLO FURADO, C/ ARGAMASSA MISTA C/ CAL HIDRATADA (1:2:8)	SEINFRA	Serviço	M3	8,82	688,12	6.069,22	0,41	96,61	C
102512	PINTURA DE EIXO VIÁRIO SOBRE ASFALTO COM TINTA RETORREFLETIVA A BASE DE RESINA ACRILICA COM MICROESFERAS DE VIDRO, APLICAÇÃO MECÂNICA COM DEMARCADORA AUTOPROPELIDA. AF_05/2021	SINAPI	Serviço	M	1.004,01	6,02	6.044,14	0,41	97,02	C
102513	PINTURA DE SÍMBOLOS E TEXTOS COM TINTA ACRILICA, DEMARCAÇÃO COM FITA ADESIVA E APLICAÇÃO COM ROLO. AF_05/2021	SINAPI	Serviço	M2	113,71	48,42	5.505,84	0,37	97,39	C
C4450	LAJE PRÉ-FABRICADA TRELICADA P/ PISO - VÃO ATÉ 1,80 m	SEINFRA	Serviço	M2	35,23	146,68	5.132,31	0,35	97,73	C
90082	ESCAVAÇÃO MECANIZADA DE VALA COM PROF. ATÉ 1,5 M (MÉDIA MONTANTE E JUSANTE/JUMA COMPOSIÇÃO POR TRECHO), ESCAVADEIRA (0,8 M3), LARG. DE 1,5 M A 2,5 M, EM SOLO DE 1ª CATEGORIA, EM LOCAIS COM ALTO NÍVEL DE INTERFERÊNCIA. AF_02/2021	SINAPI	Serviço	M3	373,12	12,62	4.708,77	0,32	98,05	C
C0110	AQUISIÇÃO, ASSENT. E REJUNT. DE TUBO DE CONCRETO SIMPLES D=40cm	SEINFRA	Serviço	M	40,12	94,43	3.786,53	0,25	98,30	C
C1609	LASTRO DE CONCRETO INCLUINDO PREPARO E LANÇAMENTO	SEINFRA	Serviço	M3	5,66	664,29	3.759,89	0,25	98,56	C
C2593	TUBO PVC BRANCO PISSOTO D=100MM (4")	SEINFRA	Serviço	M	87,20	41,47	3.616,16	0,24	98,80	C
C3037	REBOCO C/ ARGAMASSA DE CIMENTO E AREIA PENEIRADA, TRAÇO 1:4	SEINFRA	Serviço	M2	61,77	52,34	3.233,04	0,22	99,02	C
C3353	PLACA DE REGULAMENTAÇÃO/ADVERTÊNCIA REFLETIVA EM AÇO GALVANIZADO	SEINFRA	Serviço	M2	3,59	841,51	3.021,02	0,20	99,22	C
97947	CAIXA COM GRELHA SIMPLES RETANGULAR, EM ALVENARIA COM TIJOLOS CERÂMICOS MACIÇOS, DIMENSÕES INTERNAS: 0,5X1 X 1 M. AF_12/2020	SINAPI	Serviço	Serviço		2.052,70	2.052,70	0,14	99,36	C



ORÇAMENTO - CURVA ABC DE SERVIÇOS

OBRA:	PAVIMENTAÇÃO EM PISO INTERTRAVADO NO CENTRO DA CIDADE DE PIQUET CARNEIRO				
DESCRIÇÃO:	PAVIMENTAÇÃO EM PISO INTERTRAVADO NO CENTRO DA CIDADE DE PIQUET CARNEIRO				
LOCAL:	AVENIDA ALFREDO FERNANDES FRANCO, CENTRO, NA SEDE DO MUNICÍPIO DE PIQUET CARNEIRO CEARÁ				
CLIENTE:	Prefeitura Municipal de Piquet Carneiro				
UNIDADES:	1,0un				
VALOR POR UNIDADE:	R\$ 1.486.066,32				

DATA:	15/05/2023	BDI:	25,92%
VERSÃO	027.1 COM DESONERAÇÃO	HORA	83,85%
MESES	2023/05 COM DESONERAÇÃO	DATA REF.	05/2021
PROPRIA	0,00%	06/2023	47,76%
Composições	0,00%	0,00%	47,48%
		0,00%	0,00%

CÓDIGO	DESCRIÇÃO	FONTE	TIPO	UNIDADE	QUANTIDADE	PREÇO UNITÁRIO	PREÇO TOTAL	%	ACUMUL. %	CL
97949	CAIXA PARA BOCA DE LOBO SIMPLES RETANGULAR, EM ALVENARIA COM TIJOLOS CERÂMICOS MACIÇOS, DIMENSÕES INTERNAS: 0,6X1X1,2 M. AF_12/2020	SINAPI	Serviço	UN	1,00	2.023,01	2.023,01	0,14	99,50	C
C0611	CAIXA DE INSPEÇÃO EM ALVENARIA PILIGANÇA CONDOMINIAL, DI= (40X40)cm	SEINFRA	Serviço	UN	9,00	214,16	1.927,44	0,13	99,63	C
94964	CONCRETO FCK = 20MPa, TRAÇO 1:2:7:3 (EM MASSA SECA DE CIMENTO/ AREIA MÉDIA/ BRITA 1) - PREPARO MECÂNICO COM BETONEIRA 400 L. AF_05/2021	SINAPI	Serviço	M3	2,93	609,35	1.785,40	0,12	99,75	C
C1436	GRELHA DE FERRO P/ CALHAS E CAIXAS	SEINFRA	Serviço	M2	6,80	204,00	1.387,20	0,09	99,84	C
C2896	PINTURA HIDRACOR	SEINFRA	Serviço	M2	61,77	12,21	754,21	0,05	99,89	C
C0219	ARMADURA DE TELA DE AÇO	SEINFRA	Serviço	M2	22,80	29,41	670,55	0,05	99,94	C
C0613	CAIXA DE INSPEÇÃO EM ALVENARIA-LASTRO DE CONCRETO ESP. = 10cm	SEINFRA	Serviço	M3	0,73	662,41	483,56	0,03	99,97	C
C0776	CHAPISCO C/ ARGAMASSA DE CIMENTO E AREIA S/PENEIRAR TRAÇO 1:3 ESP. = 5mm P/ PAREDE	SEINFRA	Serviço	M2	61,77	7,78	480,57	0,03	100,00	C

Subtotal até 100,00% 1.486.066,32

Outros 0,00

Valor total do Orçamento 1.486.066,32



CRONOGRAMA FÍSICO-FINANCEIRO

OBRA:	PAVIMENTAÇÃO EM PISO INTERTRAVADO NO CENTRO DA CIDADE DE PIQUET CARNEIRO		
DESCRIÇÃO:	PAVIMENTAÇÃO EM PISO INTERTRAVADO NO CENTRO DA CIDADE DE PIQUET CARNEIRO		
LOCAL:	AVENIDA ALFREDO FERNANDES FRANCO, CENTRO, NA SEDE DO MUNICÍPIO DE PIQUET CARNEIRO CEARÁ		
CLIENTE:	Prefeitura Municipal de Piquet Carneiro		
UNIDADES:	1,0un		
VALOR POR UNIDADE:	R\$ 1.486.066,32		

DATA : 15/05/2023 **BDI :** 25,92%
FORTE
 SEINFRA 027,1 COM DESONERAÇÃO 83,85% 47,76% 05/2021
 SINAPI 202305 COM DESONERAÇÃO 84,44% 47,48% 06/2023
 Composições PRÓPRIA 0,00% 0,00%

ITEM	DESCRIÇÃO	VALOR (R\$)	MÊS 1	MÊS 2	MÊS 3	MÊS 4	Total parcela
1	PAVIMENTAÇÃO	1.299.204,52	20,00 % 259.840,90	20,00 % 259.840,90	30,00 % 389.761,36	30,00 % 388.761,36	100,00 % 1.299.204,52
2	DRENAGEM	159.200,28	50,00 % 79.600,14	50,00 % 79.600,14			100,00 % 159.200,28
3	SINALIZAÇÃO	27.661,52				100,00 % 27.661,52	100,00 % 27.661,52
		1.486.066,32	339.441,04	339.441,04	389.761,36	417.422,88	1.486.066,32
			339.441,04	678.882,08	1.068.643,44	1.486.066,32	



COMPOSIÇÃO DO BDI

OBRA:	PAVIMENTAÇÃO EM PISO INTERTRAVADO NO CENTRO DA CIDADE DE PIQUET CARNEIRO	DATA : 15/05/2023		BDI : 25,92%		
DESCRIÇÃO:	PAVIMENTAÇÃO EM PISO INTERTRAVADO NO CENTRO DA CIDADE DE PIQUET CARNEIRO	FONTE	VERBAO	HORA	MES	REF.
LOCAL:	AVENIDA ALFREDO FERNANDES FRANCO, CENTRO, NA SEDE DO MUNICIPIO DE PIQUET CARNEIRO CEARÁ	SEINFRA	027.1 COM DESONERAÇÃO	83,85%	47,76%	05/2021
CLIENTE:	Prefeitura Municipal de Piquet Carneiro	SINAPI	2023/05 COM DESONERAÇÃO	84,44%	47,48%	06/2023
UNIDADES:	1.0un	Composição	PROPRIA	0,00%	0,00%	
VALOR POR UNIDADE:	R\$ 1.486.068,32					

COD	DESCRIÇÃO	%
Benefício		
S + G	Garantia/seguros	0,32
L	Lucro	6,70
TOTAL		7,02
Despesas Indiretas		
AC	Administração central	4,00
DF	Despesas financeiras	1,06
R	Riscos	0,60
TOTAL		5,66
I Impostos		
	PIS	0,65
	COFINS	3,00
	ISS	2,00
	CPRB (4,5%, sempre quando tiver desoneração INSS)	4,50
TOTAL		10,15

BDI = 25,92%

$$(1+AC+S+R+G)*(1+DF)*(1+L)/(1-I)-1$$



TABELA DE ENCARGOS SOCIAIS



OBRA:	PAVIMENTAÇÃO EM PISO INTERTRAVADO NO CENTRO DA CIDADE DE PIQUET CARNEIRO	DATA: 15/05/2023	BDI: 25,92%			
DESCRIÇÃO:	PAVIMENTAÇÃO EM PISO INTERTRAVADO NO CENTRO DA CIDADE DE PIQUET CARNEIRO	FORTE	VERSÃO	HORA	MES	REF.
LOCAL:	AVENIDA ALFREDO FERNANDES FRANCO, CENTRO, NA SEDE DO MUNICÍPIO DE PIQUET CARNEIRO CEARÁ	SEINFRA	027.1 COM DESONERAÇÃO	83,85%	47,76%	06/2021
CLIENTE:	Prefeitura Municipal de Piquet Carneiro	SINAPI	2023/06 COM DESONERAÇÃO	84,44%	47,46%	09/2023
UNIDADES:	1.0un	Composição:	PRÓPRIA	0,00%	0,00%	
VALOR POR UNIDADE:	R\$ 1.486.066,32					

COD	DESCRIÇÃO	HORA %	MÊS %
A	GRUPO A		
A1	INSS		
A2	SESI	0,00	0,00
A3	SENAI	1,50	1,50
A4	INCRA	1,00	1,00
A5	SEBRAE	0,20	0,20
A6	Salário Educação	0,60	0,60
A7	Seguro Contra Acidentes de Trabalho	2,50	2,50
A8	FGTS	3,00	3,00
A9	SECONCI	8,00	8,00
		0,00	0,00
	TOTAL	16,80	16,80
B	GRUPO B		
B1	Repouso Semanal Remunerado		
B2	Feridos	17,84	0,00
B3	Auxílio - Enfermidade	3,71	0,00
B4	13º Salário	0,87	0,67
B5	Licença Paternidade	10,80	8,33
B6	Faltas Justificadas	0,07	0,06
B7	Dias de Chuvas	0,72	0,56
B8	Auxílio Acidente de Trabalho	1,55	0,00
B9	Férias Gozadas	0,11	0,08
B10	Salário Maternidade	8,71	6,73
		0,03	0,03
	TOTAL	44,41	16,46
C	GRUPO C		
C1	Aviso Prévio Indenizado		
C2	Aviso Prévio Trabalhado	5,40	4,17
C3	Férias Indenizadas	0,13	0,10
C4	Depósito Rescisão Sem Justa Causa	4,85	3,75
C5	Indenização Adicional	3,90	3,01
		0,45	0,35
	TOTAL	14,73	11,38
D	GRUPO D		
D1	Reincidência de Grupo A sobre Grupo B	7,46	2,77
D2	Reincidência de Grupo A sobre Aviso Prévio Trabalhado e Reincidência do FGTS sobre Aviso Prévio Indenizado	0,45	0,35
	TOTAL	7,91	3,12

Horista = 83,85%
Mensalista = 47,76%

A + B + C + D



TABELA DE ENCARGOS SOCIAIS




OBRA:	PAVIMENTAÇÃO EM PISO INTERTRAVADO NO CENTRO DA CIDADE DE PIQUET CARNEIRO	DATA : 15/05/2023	BDI : 25,92%																					
DESCRIÇÃO:	PAVIMENTAÇÃO EM PISO INTERTRAVADO NO CENTRO DA CIDADE DE PIQUET CARNEIRO	<table border="1" style="width: 100%; border-collapse: collapse;"> <tr> <th>FORTE</th> <th>VERSÃO</th> <th>HCRA</th> <th>MES</th> <th>REF.</th> </tr> <tr> <td>SEINFRA</td> <td>027.1 COM DESONERAÇÃO</td> <td>83,85%</td> <td>47,78%</td> <td>05/2021</td> </tr> <tr> <td>SINAPI</td> <td>2023/05 COM DESONERAÇÃO</td> <td>84,44%</td> <td>47,48%</td> <td>06/2023</td> </tr> <tr> <td>Composição</td> <td>PRÓPRIA</td> <td>0,00%</td> <td>0,00%</td> <td></td> </tr> </table>	FORTE	VERSÃO	HCRA	MES	REF.	SEINFRA	027.1 COM DESONERAÇÃO	83,85%	47,78%	05/2021	SINAPI	2023/05 COM DESONERAÇÃO	84,44%	47,48%	06/2023	Composição	PRÓPRIA	0,00%	0,00%			
FORTE	VERSÃO	HCRA	MES	REF.																				
SEINFRA	027.1 COM DESONERAÇÃO	83,85%	47,78%	05/2021																				
SINAPI	2023/05 COM DESONERAÇÃO	84,44%	47,48%	06/2023																				
Composição	PRÓPRIA	0,00%	0,00%																					
LOCAL:	AVENIDA ALFREDO FERNANDES FRANCO, CENTRO, NA SEDE DO MUNICÍPIO DE PIQUET CARNEIRO CEARÁ																							
CLIENTE:	Prefeitura Municipal de Piquet Carneiro																							
UNIDADES:	1.0un																							
VALOR POR UNIDADE:	R\$ 1.486.066,32																							

COD	DESCRIÇÃO	HORA %	MÊS %
A	GRUPO A		
A1	INSS		
A2	SESI	0,00	0,00
A3	SENAI	1,50	1,50
A4	INCRA	1,00	1,00
A5	SEBRAE	0,20	0,20
A6	Salário Educação	0,60	0,60
A7	Seguro Contra Acidentes de Trabalho	2,50	2,50
A8	FGTS	3,00	3,00
A9	SECONCI	8,00	8,00
	TOTAL	16,80	16,80
B	GRUPO B		
B1	Repouso Semanal Remunerado		
B2	Feriados	17,85	0,00
B3	Auxílio - Enfermidade	3,71	0,00
B4	13º Salário	0,87	0,66
B5	Licença Paternidade	11,03	8,33
B6	Faltas Justificadas	0,07	0,05
B7	Dias de Chuvas	0,74	0,56
B8	Auxílio Acidente de Trabalho	1,59	0,00
B9	Férias Gozadas	0,11	0,08
B10	Salário Maternidade	12,35	9,33
	TOTAL	48,36	19,04
C	GRUPO C		
C1	Aviso Prévio Indenizado		
C2	Aviso Prévio Trabalhado	5,52	4,17
C3	Férias Indenizadas	0,13	0,10
C4	Depósito Rescisão Sem Justa Causa	1,72	1,30
C5	Indenização Adicional	2,87	2,17
	TOTAL	10,70	8,09
D	GRUPO D		
D1	Reincidência de Grupo A sobre Grupo B	8,12	3,20
D2	Reincidência de Grupo A sobre Aviso Prévio Trabalhado e Reincidência do FGTS sobre Aviso Prévio Indenizado	0,46	0,35
	TOTAL	8,58	3,55

Horista = 84,44%
Mensalista = 47,48%


A + B + C + D



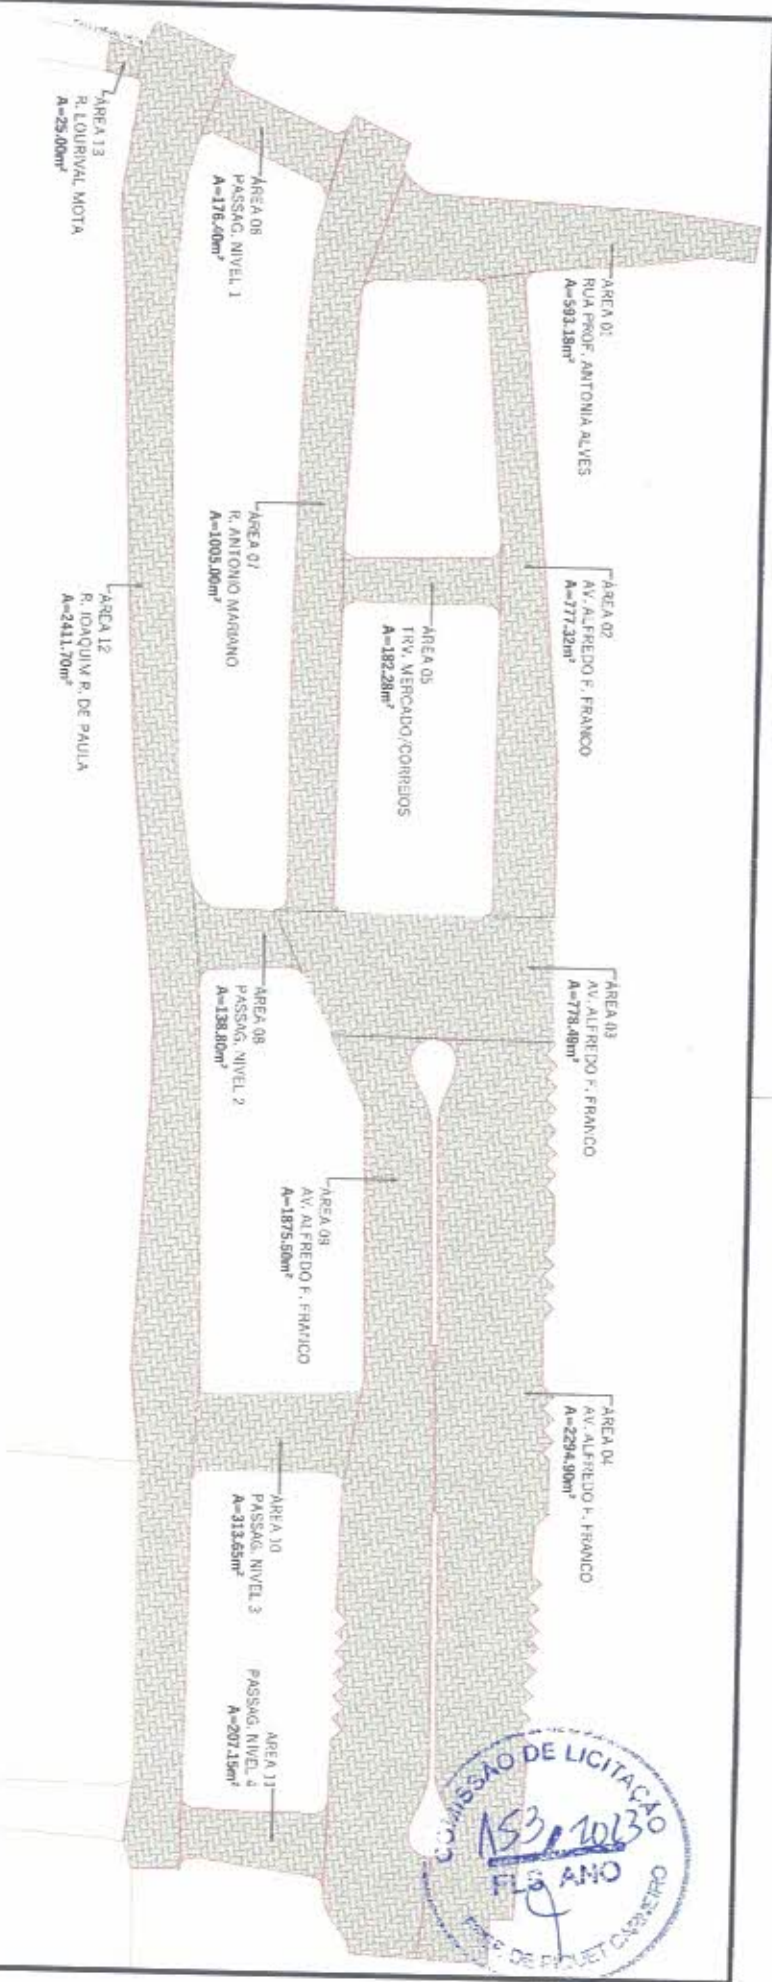


01 DEMONSTRATIVO DAS AREAS
 PISO H-10 - RUAS TRANSITO PESADO
 ESCALA 1:1000

Prefeitura Municipal de Piquet Carneiro		Rua Mariano Alves, s/n - Centro - Piquet Carneiro - Co.		Tel: (88) 3516 1800	
CNPJ: 07.738.057/0001-31		PAVIMENTAÇÃO COM PISO INTERTRAVADO DO CENTRO			
PROJETO GEOMÉTRICO	DATA	LOCAL	ESCALA	DESSENHO	PLANTA BAIXA
Esequiel	MAR/2023	RUAS DO CENTRO DA CIDADES	INDICADAS	RESPONÁVEL TÉCNICO	QUANTITATIVOS
		CENTRO - PIQUET CARNEIRO-CO		FRANCISCO ANTONIO DOS SANTOS	
		70/114	2/3	Engenheiro Civil - CREA: 55910	

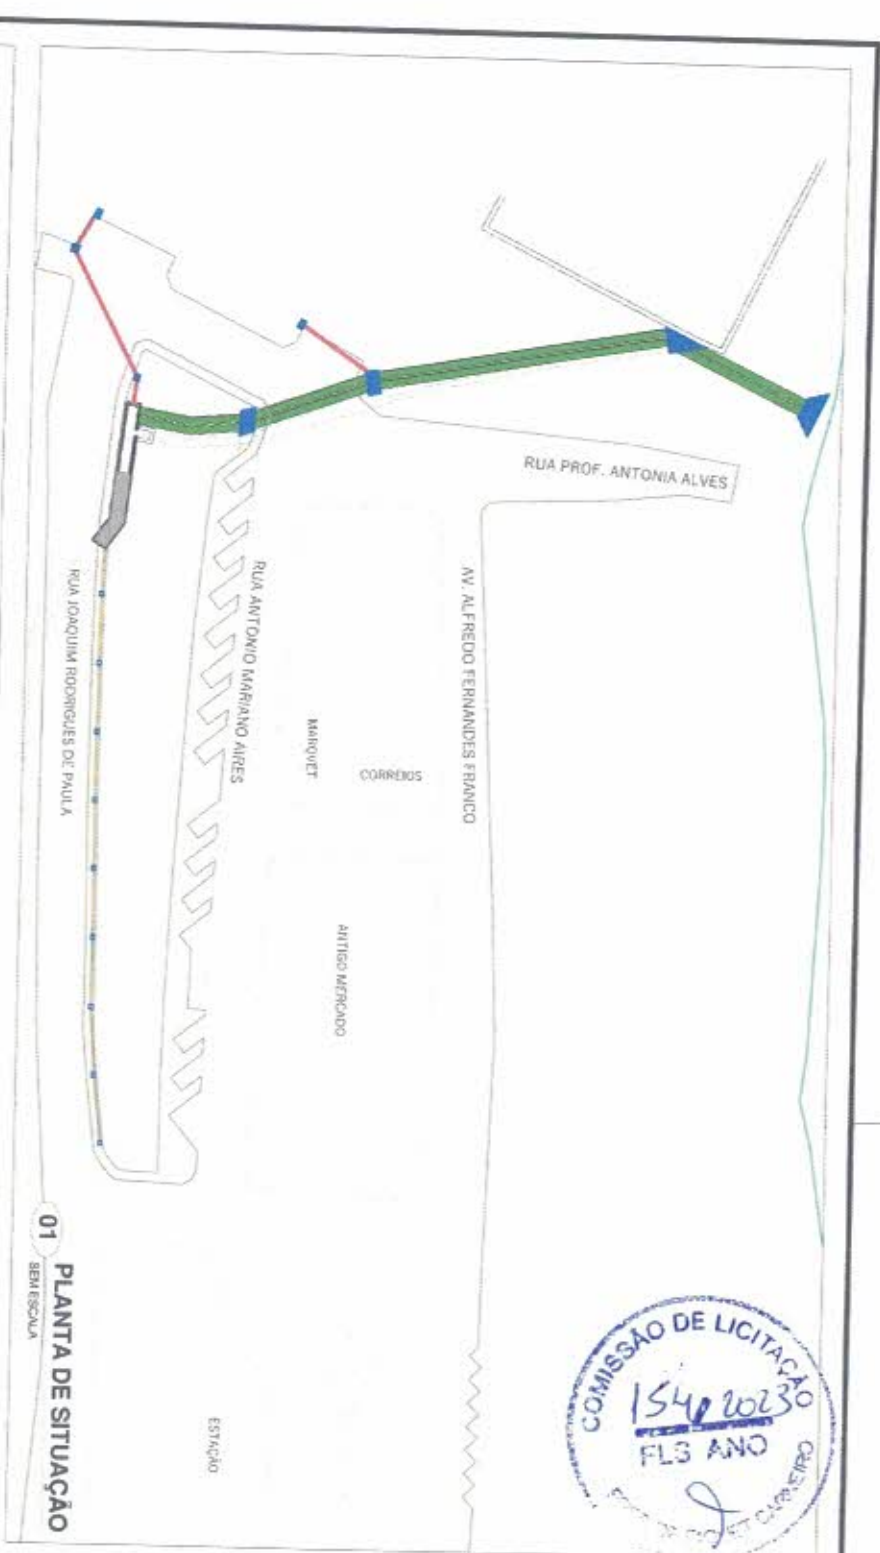


- LEGENDA**
- BUEIRO DUPLO TUBULAR DE CONCRETO (80x100x100mm)
 - BUEIRO SIMPLES TUBULAR DE CONCRETO (80x100x60mm)
 - DRENAGEM DE ESGOTO DOMÉSTICO TUBO PVC 100mm
 - CAIXAS DE INSPEÇÃO E BALEARIAS




01 PLANTA DE SITUAÇÃO
SEM ESCALA

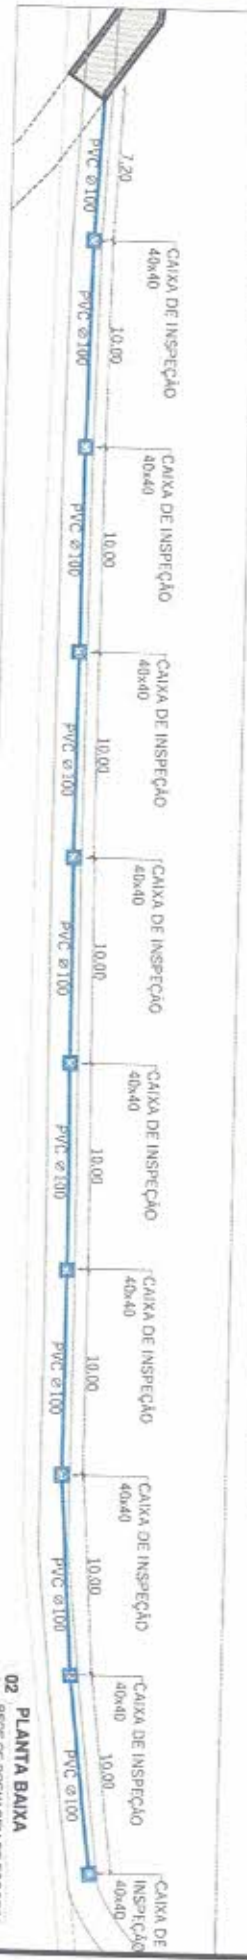

02 PLANTA BAIXA
REDE DE DRENAGEM DE ESGOTOS
ESCALA 1:50










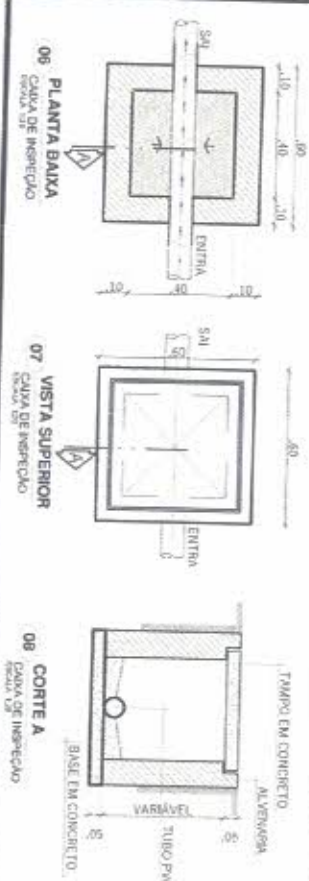


PROJETO		DRENAGEM	
DESENHISTA	DATA	ESCALAS	INDICADA
Esequiel	MAI/2023		1/3
Prefeitura Municipal de Piquet Carneiro Praça Mariano Alves, s/n - Centro - Piquet Carneiro - Ce. CNPJ: 07.738.057/0001-31 PAVIMENTAÇÃO COM PISO INTERTRAVADO DO CENTRO Tel: (88) 3516 1800			
LOCAL	DIVERSAS RUAS	PRESENTE	PLANTA DE SITUAÇÃO
FECHA	CENTRO - PIQUET CARNEIRO - CE.	RESPONSÁVEL TÉCNICO	DRENAGEM DE ESGOTO
		FRANCISCO ANTONIO DOS SANTOS	
		Engenheiro CIVIL - CRIB: 5550-D	

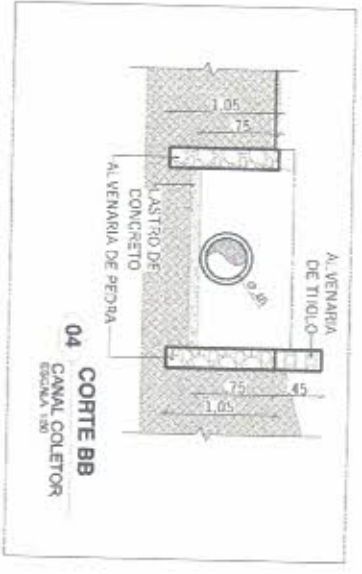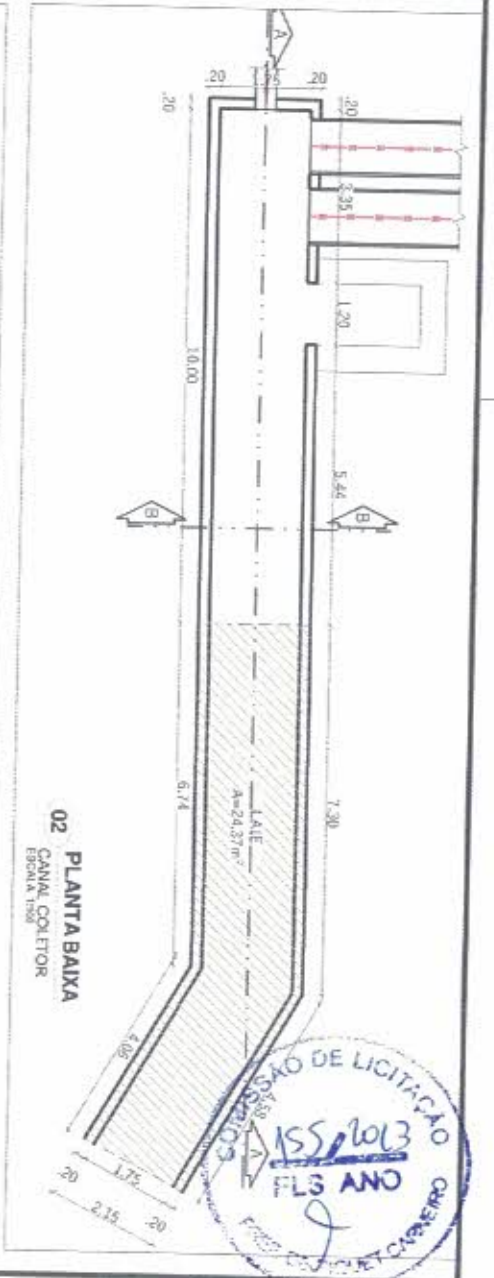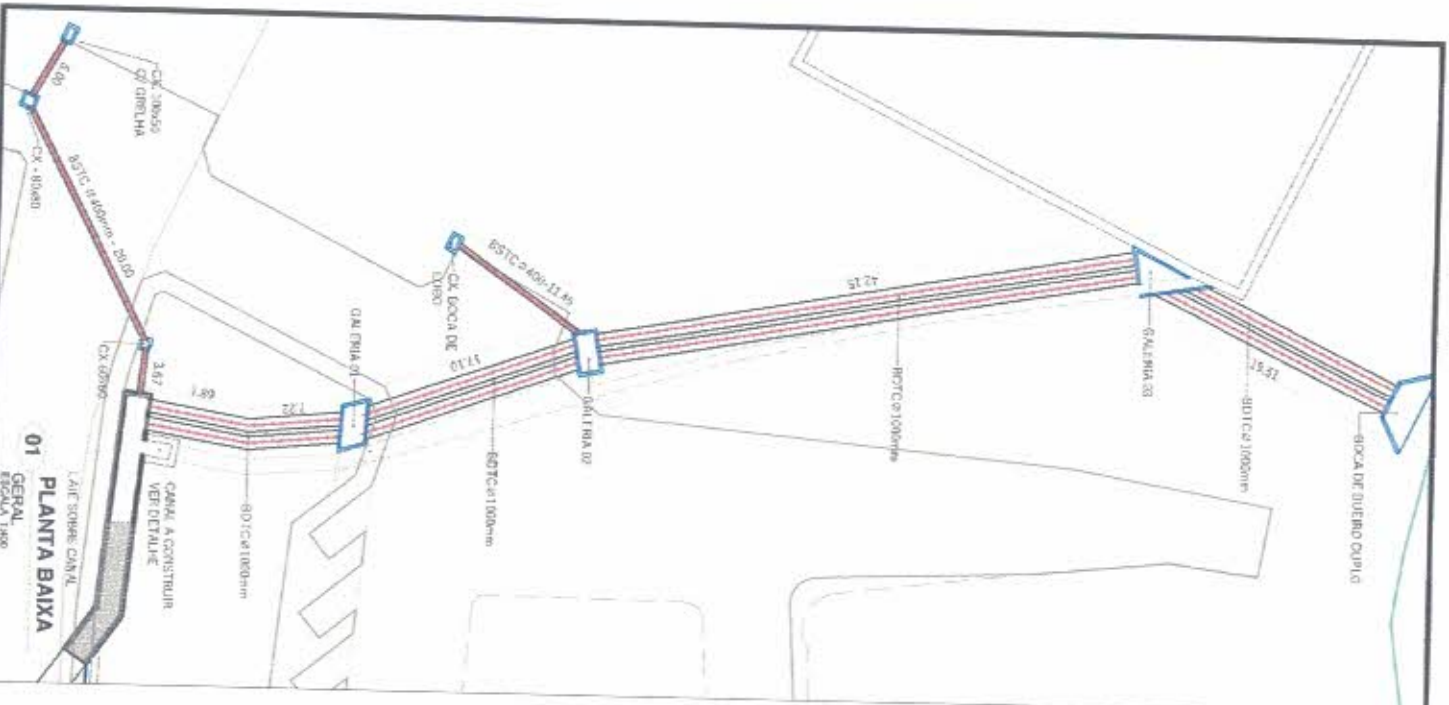

Prefeitura Municipal de Piquet Carneiro		PROJETO	
Praça Mariano Airos, s/n - Centro - Piquet Carneiro - Ce.		DRENAGEM	
CNPJ: 07.738.057/0001-31		DESCRITIVA	
PAVIMENTAÇÃO COM PISO INTERTRAVADO DO CENTRO		Esguelel	
Tel: (88) 3516 1800		DATA	
LOCAL: DIVERSAS RUAS		MAR/2023	
CENTRO - PIQUET CARNEIRO-CE		ESCALAS	
DESENHADO POR: FRANCISCO ANTONIO DOS SANTOS		INDICADA	
DET. DO CANAL		2/3	
REVISADO POR: FRANCISCO ANTONIO DOS SANTOS		FOLHA	
ENGENHEIRO CIVIL - CREA 1556/D		2/3	




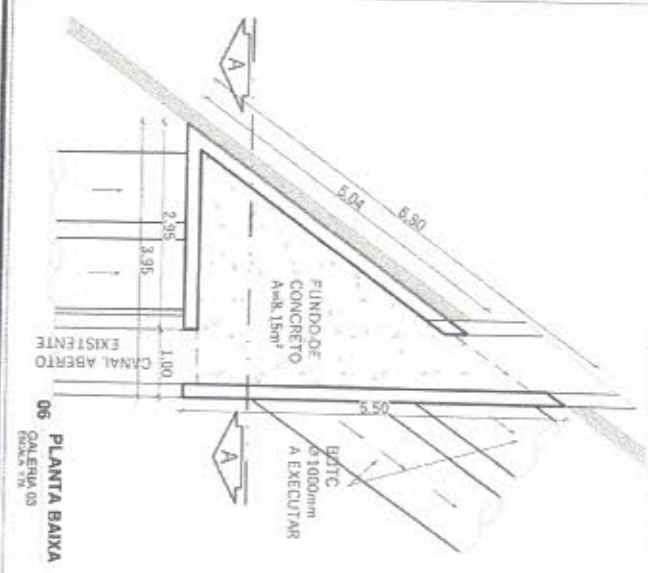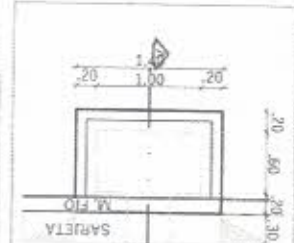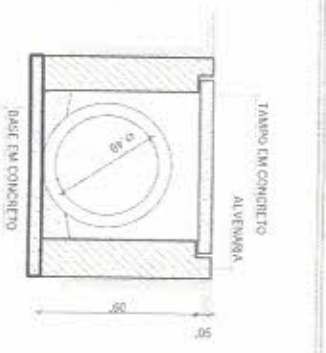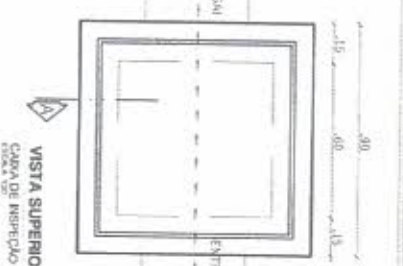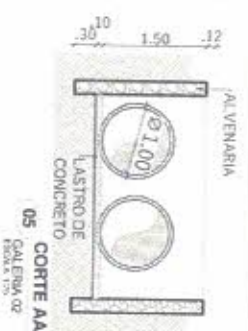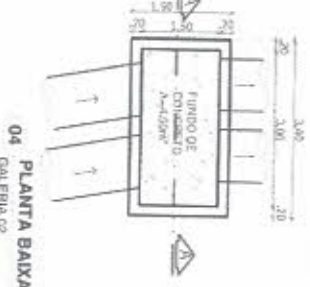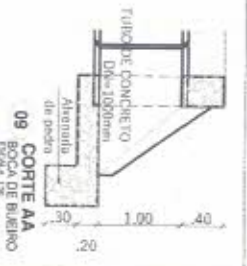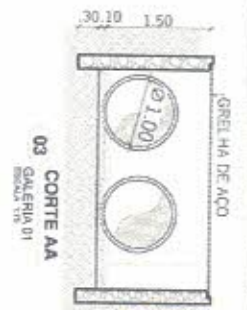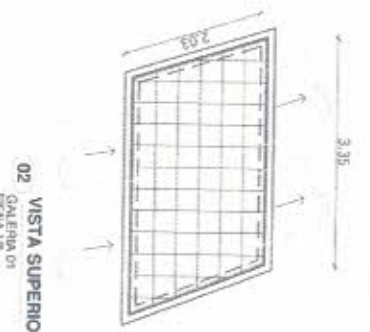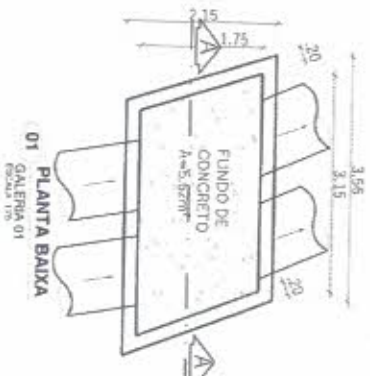


156/2023
15.03.2023

Prefeitura Municipal de Piquet Carneiro
Praça Maranhão Aires, s/n - Centro - Piquet Carneiro - Ca.
CNPJ: 07.738.057/0001-31
PAVIMENTAÇÃO COM PISO INTERTRAVADO DO CENTRO
Tel: (88) 3516 1800

PROJETO	DRENAGEM	LOCAL	DIVERSAS RUAS	DESENHO	DETAHAMENTO
DESENHISTA	ESCALAS	INDICADAS	3/3	REVISOR	FRANCISCO ANTONIO DOS SANTOS
DATA	MAR/2023	INDICADAS	3/3	REVISOR	FRANCISCO ANTONIO DOS SANTOS
ESQUEL	Esquid	INDICADAS	3/3	REVISOR	FRANCISCO ANTONIO DOS SANTOS

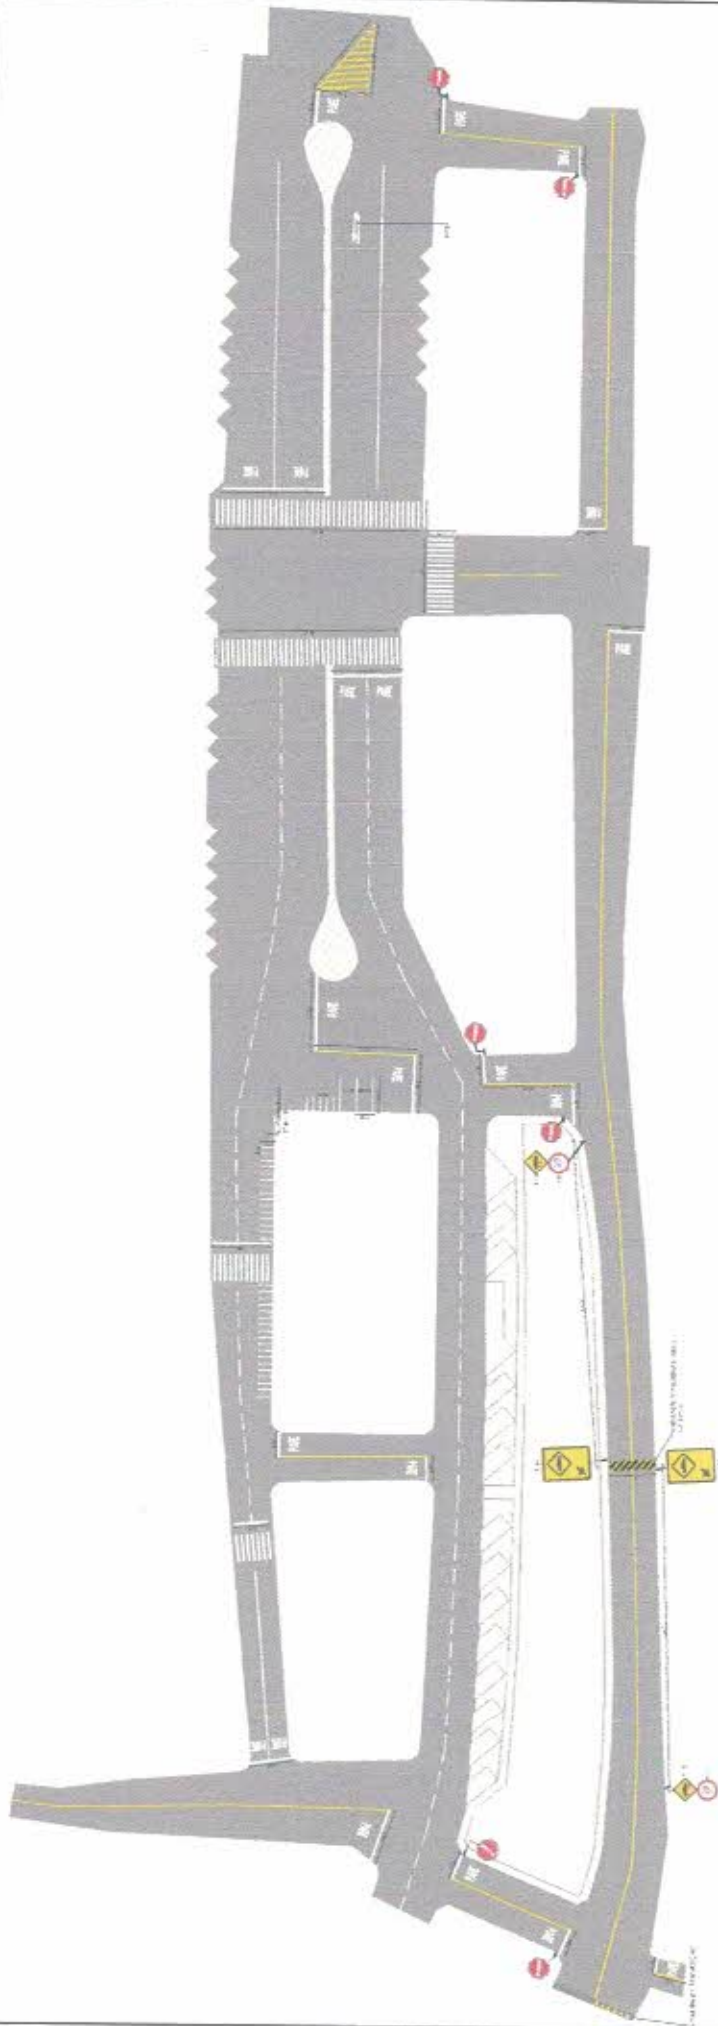

81 - PLANILHAS DE IMPLANTAÇÃO
2022

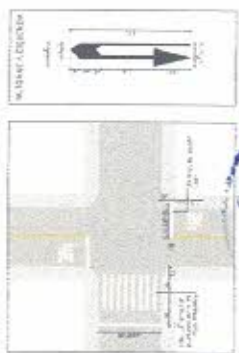

UTILIZADO EM TODOS OS
POSIÇÕES DE SINALIZAÇÃO
DE TRAFEGO DE VEICULO
EM VIAS DE TRAFEGO




PROGRAMADO PARA
SINALIZAR A AVISAR
DE TRAFEGO



DEBEM SER USADOS
EM TODAS AS SITUAÇÕES
DE TRAFEGO

TIPO	CLASSIFICACAO	USO	POSICAO	ANEXO
1	1.1	1.1.1	1.1.1.1	1.1.1.1
2	2.1	2.1.1	2.1.1.1	2.1.1.1
3	3.1	3.1.1	3.1.1.1	3.1.1.1
50	50.1	50.1.1	50.1.1.1	50.1.1.1

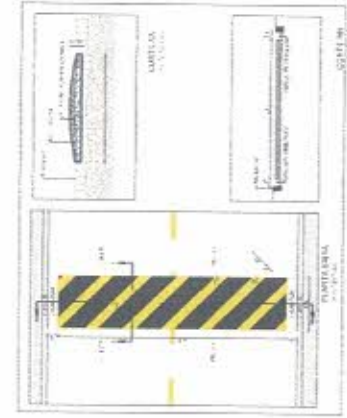

DEBEM SER USADOS
EM TODAS AS SITUAÇÕES
DE TRAFEGO

COMISSÃO DE LICITAÇÃO
15/10/2020
RUBENS LINS
9



Anotação de Responsabilidade Técnica - ART
Lei nº 6.496, de 7 de dezembro de 1977

CREA-CE

ART OBRA / SERVIÇO
Nº CE20221118895

Conselho Regional de Engenharia e Agronomia do Ceará

INICIAL

1. Responsável Técnico

FRANCISCO ANTONIO DOS SANTOS

Título profissional: ENGENHEIRO CIVIL

RNP: 0601448502

Registro: 8550D CE

Empresa contratada: CONSTRUTORA ARAÚJO E SERVIÇOS LTDA - ME

Registro: 0000416363-CE

2. Dados do Contrato

Contratante: PREFEITURA MUNICIPAL DE PIQUET CARNEIRO-CE

PRAÇA PRAÇA MARIANO AIRES

Complemento:

Cidade: Piquet Carneiro

Bairro: CENTRO

UF: CE

CPF/CNPJ: 07.738.057/0001-31

Nº:

CEP: 63605000

Contrato: 20210325

Celebrado em: 18/05/2021

Valor: R\$ 8.000,00

Tipo de contratante: Pessoa Jurídica de Direito Público

Ação Institucional: NENHUMA - NÃO OPTANTE

3. Dados da Obra/Serviço

AVENIDA ALFREDO FERNANDES FRANCO

Complemento:

Cidade: Piquet Carneiro

Data de início: 03/10/2022

Previsão de término: 31/12/2023

Bairro: Centro

UF: CE

Nº: S/N

CEP: 63605000

Coordenadas Geográficas: -5.802868, -39.417232

Finalidade: SEM DEFINIÇÃO

Código: Não Especificado

Proprietário: PREFEITURA MUNICIPAL DE PIQUET CARNEIRO-CE

CPF/CNPJ: 07.738.057/0001-31

4. Atividade Técnica

14 - Elaboração

80 - Projeto > TRANSPORTES > INFRAESTRUTURA URBANA > DE PAVIMENTAÇÃO > #4.2.1.1 - EM CONCRETO PARA VIAS URBANAS

Quantidade

Unidade

1,00

un

39 - Especificação > TRANSPORTES > INFRAESTRUTURA URBANA > DE PAVIMENTAÇÃO > #4.2.1.1 - EM CONCRETO PARA VIAS URBANAS

1,00

un

35 - Elaboração de orçamento > TRANSPORTES > INFRAESTRUTURA URBANA > DE PAVIMENTAÇÃO > #4.2.1.1 - EM CONCRETO PARA VIAS URBANAS

1,00

un

16 - Execução

60 - Fiscalização de obra > TRANSPORTES > INFRAESTRUTURA URBANA > DE PAVIMENTAÇÃO > #4.2.1.1 - EM CONCRETO PARA VIAS URBANAS

Quantidade

Unidade

1,00

un

Após a conclusão das atividades técnicas o profissional deve proceder a baixa desta ART

5. Observações

Orçamento, especificações, fiscalização e projetos da Pavimentação em piso intertravado na avenida Alfredo Fernandes Franco no município de Piquet Carneiro.

6. Declarações

Declaro que estou cumprindo as regras de acessibilidade previstas nas normas técnicas da ABNT, na legislação específica e no decreto n 5296/2004.

7. Entidade de Classe

NENHUMA - NÃO OPTANTE

8. Assinaturas

Declaro serem verdadeiras as informações acima

PIQUET CARNEIRO, 21 de DEZEMBRO de 2023

Local

data

FRANCISCO ANTONIO DOS SANTOS - CPF: 162.555.183-6

PREFEITURA MUNICIPAL DE PIQUET CARNEIRO-CE - CNPJ: 07.738.057/0001-31



9. Informações

* A ART é válida somente quando quitada, mediante apresentação do comprovante do pagamento ou conferência no site do Crea

10. Valor

Valor da ART: R\$ 88,78

Registrada em: 20/12/2022

Valor pago: R\$ 88,78

Nosso Número: 8215780006

A autenticidade desta ART pode ser verificada em: <https://crea-ce.sitac.com.br/publico/>, com a chave: YYZAS
Impresso em: 21/12/2022 às 08:11:20 por: ip: 187.110.225.4

www.crea-ce.org.br
Tel: (85) 3453-5800

faleconosco@crea-ce.org.br
Fax: (85) 3453-5804

CREA-CE
Conselho Regional de Engenharia e Agronomia do Ceará





PREFEITURA MUNICIPAL DE PIQUET CARNEIRO
PESQUISA DE PREÇO Nº 202305230002 | IP: 187.110.225.4

Objeto: Aquisição de bloco de concreto para piso intertravado de interesse da Sec. de Infraestrutura e Recursos Hídricos do município de Piquet Carneiro

ITEM	FORNECEDORES	CNPJ/CPF	ENDEREÇO	TELEFONE	CONTRATANTE	Nº LICITAÇÃO / DATA	SRP	MODALIDADE	VALOR (R\$)
1	PAULO DE TARSO DOS SANTOS SILVA EIRELI	05.503.276/0001-06	RUA VEREADOR ROMEU AGRARIO MARTINS, 116, CASA, TENTO, VALENÇA / BA, 45400-000	-	SERVICO AUTONOMO DE AGUA E ESGOTO VALENÇA/BA / BA	92674605000052023	SIM	PREGÃO	59,95
	EDUARDO CESAR DE OLIVEIRA	10.515.612/0001-70	RUA MARIO LEAO, 82, LETRA B, CAMPO GRANDE, MURICI / AL, 57820-000	-	PREFEITURA MUNICIPAL DE BRANQUINHA / AL	98272105000452022	SIM	PREGÃO	66,21
	TORRES & SIQUEIRA LTDA	46.862.062/0001-03	AVENIDA GERALDO GENU DA SILVA, 90, CENTRAL, PESQUEIRA / PE, 55200-000	-	PREFEITURA MUNICIPAL DE BELO JARDIM / PE	98233305000772022	SIM	PREGÃO	65,99
2	SIUL CONSTRUÇÕES EIRELI	37.699.745/0001-09	DA INTEGRACAO, 35, NOVA ESPERANCA, RAFAEL FERNANDES / RN, 59990000	8499681562	Prefeitura Municipal de Agua Nova - RN	14/2022PP	NÃO	-	75,00
	EDUARDO CESAR DE OLIVEIRA	10.515.612/0001-70	RUA MARIO LEAO, 82, LETRA B, CAMPO GRANDE, MURICI / AL, 57820-000	-	PREFEITURA MUNICIPAL DE BRANQUINHA / AL	98272105000452022	SIM	PREGÃO	66,21
	TORRES & SIQUEIRA LTDA	46.862.062/0001-03	AVENIDA GERALDO GENU DA SILVA, 90, CENTRAL, PESQUEIRA / PE, 55200-000	-	PREFEITURA MUNICIPAL DE BELO JARDIM / PE	98233305000772022	SIM	PREGÃO	65,99
3	E.A.C COSTA	02.167.921/0001-79	RUA MAJOR FELIPE DE ABREU, 167, CENTRO, SÃO RAIMUNDO DAS Mangabeiras / MA, 65840-000	-	INST.FED.DO MARANHÃO/CAMPUS S.R.MAGANGEIRAS / MA	15829605000022022	SIM	PREGÃO	56,00
	TORRES & SIQUEIRA LTDA	46.862.062/0001-03	AVENIDA GERALDO GENU DA SILVA, 90, CENTRAL, PESQUEIRA / PE, 55200-000	-	PREFEITURA MUNICIPAL DE BELO JARDIM / PE	98233305000772022	SIM	PREGÃO	65,99
	PAULO DE TARSO DOS SANTOS SILVA EIRELI	05.503.276/0001-06	RUA VEREADOR ROMEU AGRARIO MARTINS, 116, CASA, TENTO, VALENÇA / BA, 45400-000	-	SERVICO AUTONOMO DE AGUA E ESGOTO VALENÇA/BA / BA	92674605000052023	SIM	PREGÃO	59,95

ITEM	QUANT.	UND	ESPECIFICAÇÕES DOS PRODUTOS/SERVIÇOS	VALOR UNITÁRIO (R\$)	VALOR TOTAL (R\$)	METODOLOGIA
1	300,00	Metro Quadrado	bloco de concreto para piso intertravado H6	64,05	19.215,00	Média
2	800,00	Metro Quadrado	bloco de concreto para piso intertravado H8	69,07	55.256,00	Média
3	300,00	Metro Quadrado	bloco de concreto para piso intertravado H4	60,65	18.195,00	Média





PREFEITURA MUNICIPAL DE PIQUET CARNEIRO
PESQUISA DE PREÇO Nº 202305230002 | IP: 187.110.225.4

VALOR TOTAL: R\$ 92,666,00

PIQUET CARNEIRO / CE, 24 DE MAIO DE 2023



VINICIUS DE PADUA RICARTE LUCENA
Responsável Pela Pesquisa De Preços





ESPECIFICAÇÕES DOS ITENS

ITEM 1: bloco de concreto para piso intertravado H6

aquisição de bloco de concreto para piso intertravado H6

ITEM 2: bloco de concreto para piso intertravado H8

aquisição de bloco de concreto para piso intertravado H8

ITEM 3: bloco de concreto para piso intertravado H4

aquisição de bloco de concreto para piso intertravado H4





JUSTIFICATIVA

Cabe aqui destacar que as contratações públicas, sejam decorrentes de procedimento licitatório ou de contratação direta, devem ser precedidas de pesquisa de preços. Tanto a Lei no 8.666/93 (art. 7º, § 2º, inc. II e 40, § 2º, inc. II) quanto a Lei no 10.520/02 (art. 3º, inc. III) exigem a elaboração do orçamento estimado para a identificação precisa dos valores praticados no mercado para objeto similar ao pretendido pela Administração.

Todavia, nenhum desses diplomas legais determina como deve ser realizada essa estimativa, razão pela qual, a Administração, habitualmente, se vale de três orçamentos solicitados a fornecedores que atuam no ramo da contratação. Essa prática decorre da praxe administrativa e da orientação consolidada na jurisprudência por alguns órgãos de controle.

Em 2013, a orientação da Corte de Contas Federal demonstrava seguir outro rumo. No Acórdão no 868/2013 - Plenário, o Min. Relator concluiu que "para a estimativa do preço a ser contratado, é necessário consultar as fontes de pesquisa que sejam capazes de representar o mercado" ou seja, o "decisium" reconheceu, em certa medida, a insuficiência da pesquisa de preços realizada, unicamente, com base nos orçamentos fornecidos pela iniciativa privada.

Na mesma ocasião, o relator indicou alguns exemplos de fontes alternativas de pesquisa, se valendo do Voto proferido no Acórdão no 2.170/2007 - Plenário: "Esse conjunto de preços ao qual me referi como "cesta de preços aceitáveis" pode ser oriundo, por exemplo, de pesquisas junto a fornecedores, valores adjudicados em licitações de órgãos públicos - inclusive aqueles constantes no Comprasnet -, valores registrados em atas de SRP, entre outras fontes disponíveis tanto para os gestores como para os órgãos de controle - a exemplo de compras/contratações realizadas por corporações privadas em condições idênticas ou semelhantes àquelas da Administração Pública -, desde que, com relação a qualquer das fontes utilizadas, sejam expurgados os valores que, manifestamente, não representem a realidade do mercado".

Segundo o TCU, o que se espera, portanto, é que a pesquisa de preços seja realizada com amplitude suficiente (Acórdão TCU 2637/2015-P), proporcional ao risco da compra, privilegiando a diretriz emanada pelo art. 15 da Lei de Licitações, a fim de que o balizamento seja fundamentado nos preços praticados pela Administração Pública.

Nesse sentido, somente quando não for possível obter preços referenciais nos sistemas oficiais é que a pesquisa pode se limitar a cotações de fornecedores (Acórdão TCU 2.531/2011-P).

No Parecer no 12/2014/CPLC/DEPCONSU/PGF, a AGU reconheceu que até então havia uma lacuna normativa, pela ausência de regulamento a respeito da pesquisa de preços, sendo comum a jurisprudência indicar a necessidade de cotação com pelo menos três fornecedores.

Contudo, a IN no 05/2014 supriu essa lacuna, alterando o paradigma da metodologia, com o intuito de desburocratizar o procedimento da pesquisa de preços. Para a AGU, "os entendimentos anteriores à [IN] encontram-se superados, devendo o Administrador observar a nova sistemática".

O próprio TCU, no Acórdão 4.575/2014-2C, já recomendou a aplicação da IN no 05/2014.

E esta Instrução Normativa prevê a possibilidade de usar apenas um dos parâmetros para estimar o preço de referência, quando a fonte da informação for o sistema de compras do Governo Federal, o Comprasnet. Se baseada no Comprasnet, a pesquisa pode se limitar a um único preço.

É juridicamente viável a eleição de apenas um dos parâmetros para a formação do preço estimado da contratação, conforme estabelecido pelo artigo 2º da IN no 05/2014-SLT/MP, restando, portanto, superada a lacuna legislativa no tocante a metodologia utilizada para a formação do preço estimado (Parecer no 12/2014/CPLC/DEPCONSU/PGF/AGU)

Os órgãos de controle tem demonstrado grande preocupação quando o assunto é a pesquisa de preços para elaboração de orçamento estimativo da licitação, de forma a refletir os valores de mercado.

A realidade não se mostra diversa quando o assunto é tratado no âmbito da Administração Pública.





Municipal, onde os orçamentos são elaborados e fornecidos por potenciais licitantes da localidade e que por muitas vezes possuem interesse direto em participar daquele certame, o que torna a confiabilidade do orçamento frágil e duvidosa.

É nessa linha que o TCU, o Tribunal de Contas de Mato Grosso e recentemente o Tribunal de Contas dos Municípios do Estado do Ceará - TCM, vem modificando o entendimento já pacificado, para adotar uma nova postura na busca pela elaboração de uma estimativa de preços que assegure credibilidade aos valores pesquisados.

É certo que a razão para a obtenção de "no mínimo, 03 (três) propostas válidas" adveio exclusivamente do entendimento reiterado pelo TCU de forma que poderia se mostrar razoável e adequada à época de seu surgimento, entretanto, a realidade das aquisições públicas tem imposto modificações de forma a buscar aceitável confiabilidade nos preços pesquisados.

Partindo dessa visão é que os órgãos de controle deverão considerar que a quantidade de orçamentos deverá dar lugar a qualidade da pesquisa de preço praticada no âmbito da Administração Pública, por meio de ações de treinamento e capacitação dos servidores para formação da estimativa de preços, bem como pela utilização das diversas fontes de consulta.

Nesse norte, a jurisprudência do TCU vem implantando o conceito de que a pesquisa de preço, como forma de alcançar a seleção da proposta mais vantajosa para a Administração Pública, deverá utilizar outras fontes de informação para analisar os valores praticados no mercado:

Acórdão 1445/2015 Plenário

Licitação. Orçamento estimativo. Fontes de pesquisa.

Na elaboração do orçamento estimativo de licitação, bem como na demonstração da vantajosidade de eventual prorrogação de contrato, devem ser **utilizadas fontes diversificadas de pesquisa de preços**. Devem ser priorizadas **consultas ao Portal de Compras Governamentais e a contratações similares de outros entes públicos**, em detrimento de pesquisas com fornecedores, publicadas em mídias especializadas ou em sítios eletrônicos especializados ou de domínio amplo, cuja adoção deve ser tida como prática subsidiária.

Da mesma forma, o TCE/MT – Tribunal de Contas do Estado do Mato Grosso, em outras oportunidades apresentou entendimento quanto à fragilidade da utilização única dos 03 (três) orçamentos na elaboração da pesquisa de preço, impondo como condicionante à Administração a necessidade de utilização de outras fontes no balizamento de preços:

274. É obrigatória a realização de cotação de preços nos casos de contratação direta?
Sim. Nos processos de inexigibilidade e dispensa de licitação, deve - se justificar o preço, nos termos do art. 26 da Lei no 8.666/1993, por meio de pesquisa de preços praticados no âmbito dos órgãos e entidades da Administração Pública, pelos preços fixados por órgão oficial competente, ou, ainda, por aqueles constantes de sistemas de registro de preços.

O balizamento também pode ser efetuado por meio de pesquisa de preços com, no mínimo, três propostas válidas para justificar a compatibilidade do preço oferecido pelo fornecedor com aquele vigente no mercado, desde que conjugado com as demais fontes de informação (3a Edição da orientação "Perguntas frequentes e respostas aos fiscalizados").

Evoluindo no entendimento estampado na jurisprudência o TCM/CE – Tribunal de Contas dos Municípios



do Estado do Ceará no Processo de natureza normativa/consultiva no 2013.FOR.CON.03741/13, apresentou entendimento quanto a legalidade das pesquisas de preços via internet, o que demonstra a fragilidade da pesquisa única com três fornecedores, impondo à administração pública a utilização de outras fontes:

Nas cotações/orçamentos retirados da INTERNET deverão constar os endereços eletrônicos do qual foram retirados, caracterização completa das empresas consultadas (endereço completo, acompanhado de telefones existentes), a fim de resguardar a transparência e legalidade dos procedimentos administrativos, indicação dos valores praticados de maneira fundamentada e detalhada, não deverá ser admitida a cotação que apresente preços simbólicos, irrisórios ou de valor zero, incompatíveis com os preços de mercado, data e local de expedição, deverá informar o prazo limite e ainda caberá ao fornecedor submeter-se às normas da Lei de Licitações.

Assim, no âmbito do Tribunal de Contas da união a pesquisa de preço em fontes que possam demonstrar os preços reais de mercado, vem ganhando força como meio de evitar possíveis prejuízos na ocorrência de sobrepreço ou superfaturamento:

Licitação. Aquisição de medicamentos. Preços de referência.

1. As compras públicas de medicamentos devem ser balizadas pelos preços praticados no âmbito dos órgãos e entidades da administração pública (art. 15, V, da Lei no 8.666/93), tendo por fim a **adequação da estimativa de preços aos praticados no mercado, sob pena de a Administração incorrer em superfaturamento de preços com prejuízo ao erário.**

2. Nas aquisições de medicamentos a Administração deve observar ainda os preços máximos e critérios fixados pela Câmara de Regulação do Mercado de Medicamentos (CMED/Anvisa), além de utilizar como referência os preços praticados no âmbito da administração pública.

Portanto, fica patente que a pesquisa de preços de referência nas aquisições públicas deve adotar amplitude e rigor metodológico proporcionais à materialidade da contratação e aos riscos envolvidos, não podendo se restringir à obtenção de três orçamentos junto a potenciais fornecedores, mas deve considerar o conjunto de preços aceitáveis: preços praticados na Administração Pública, como fonte prioritária.

Diante do exposto, apresentamos nossa pesquisa de preços obtida no(s) endereço(s) eletrônico(s): <http://www.comprasgovernamentais.gov.br/>, Compras municipais RN

PIQUET CARNEIRO / CE, 24 DE MAIO DE 2023



VINICIUS DE PADUA RICARTE LUCENA
Responsável Pela Pesquisa De Preços



CONSOLIDAÇÃO DA PESQUISA

Apresentamos a consolidação dos dados da pesquisa de preços realizada pela Prefeitura Municipal de Piquet Carneiro.

Requisições a que se aplicam

Nº PESQUISA	DATA DE INÍCIO	DATA DE FINALIZAÇÃO	VALOR - R\$
202305230002	23/05/2023	24/05/2023	R\$ 92.666,00

Caracterização das fontes consultadas. Aquisições e contratações similares de outros entes públicos

DESCRIÇÃO	PERCENTUAL
Compras Governamentais	88,8889%
Compras Municipais	11,1111%

Identificação do agente responsável pela pesquisa

VINICIUS DE PADUA RICARTE LUCENA	RESPONSÁVEL PELA PESQUISA DE PREÇOS
----------------------------------	-------------------------------------

Método matemático utilizado na pesquisa

Para os itens a seguir, utilizamos a média que ainda é um dos métodos mais comuns para definir preços de referência. Por exemplo, se a amostra tem cinco itens, somam-se os preços unitários e divide-se o total por cinco. O TCU, no Acórdão n.º 3068/2010-Plenário, afirmou que "o preço de mercado é mais bem representado pela média ou mediana uma vez que constituem medidas de tendência central e, dessa forma, representam de uma forma mais robusta os preços praticados no mercado".

Média Global

DESCRIÇÃO	VALOR	FONTE
bloco de concreto para piso intertravado H6	R\$ 19.215,00	Preços públicos praticados.
bloco de concreto para piso intertravado H8	R\$ 55.256,00	Preços públicos praticados.
bloco de concreto para piso intertravado H4	R\$ 18.195,00	Preços públicos praticados.

Piquet Carneiro / CE, 24 de Maio de 2023



VINICIUS DE PADUA RICARTE LUCENA
Responsável Pela Pesquisa De Preços





PREFEITURA MUNICIPAL DE PIQUET CARNEIRO
PESQUISA DE PREÇO Nº 202305180002 | IP: 187.110.225.4

Objeto: AQUISIÇÃO DE PISO INTERTRAVADO TIPO TÍJOLINHO (20X10X10)CM, COR CINZA - COMPACTAÇÃO MECANIZADA, DE INTERESSE DA SECRETARIA DE INFRAESTRUTURA E RECURSOS HÍDRICOS DESTA MUNICÍPIO.

ITEM	FORNECEDORES	CNPJ/CPF	ENDEREÇO	TELEFONE	CONTRATANTE	Nº LICITAÇÃO / DATA	SRP	MODALIDADE	VALOR (R\$)
1	DISTRIBUIDORA ANGEIRAS LTDA	14.822.943/0001-04	DO GAMA, S/N, SERRARIA, Maceli / AL, 57046295	8211111111	PREFEITURA MUNICIPAL DE PILAR / AL	98283705005212022	SIM	PREGÃO	82,32
	ANGELO & SANTOS MATERIAL DE CONSTRUCAO LTDA	12.772.004/0001-77	FREDERICO AUGUSTO, 123, CENTRO, Gualiúba / CE, 61890000	8533451414	PREFEITURA MUNICIPAL DE GUALIUBA / CE	98125105000042021	SIM	PREGÃO	84,00
	GF6 PRE-MOLDADOS LTDA	43.695.754/0001-16	AVENIDA INDUSTRIAL, SN, QUADRA07 GALPA001, SETOR INDUSTRIAL, João Lisboa / MA, 65922-000	-	PREFEITURA MUNICIPAL DE JOÃO LISBOA/MA / MA	98080905000082022	SIM	PREGÃO	75,00
ITEM	QUANT.	UND	ESPECIFICAÇÕES DOS PRODUTOS/SERVIÇOS	VALOR UNITARIO (R\$)	VALOR TOTAL (R\$)	METODOLOGIA			
1	1,00	Metro Quadrado	PISO INTERTRAVADO TIPO TÍJOLINHO	80,44	80,44	Média			

VALOR TOTAL: R\$ 80,44

PIQUET CARNEIRO / CE, 18 DE MAIO DE 2023



VINICIUS DE PADUA RICARTE LUCENA
Responsável Pela Pesquisa De Preços





PREFEITURA DE
**PIQUET
CARNEIRO**
Construindo com Fé

PREFEITURA MUNICIPAL DE PIQUET CARNEIRO
PESQUISA DE PREÇO Nº 202305180002 | IP: 187.110.225.4

ESPECIFICAÇÕES DOS ITENS

ITEM 1: PISO INTERTRAVADO TIPO TIJOLINHO

PISO INTERTRAVADO TIPO TIJOLINHO (20X10X10)CM, COR CINZA - COMPACTAÇÃO MECANIZADA





JUSTIFICATIVA

Cabe aqui destacar que as contratações públicas, sejam decorrentes de procedimento licitatório ou de contratação direta, devem ser precedidas de pesquisa de preços. Tanto a Lei no 8.666/93 (art. 7º, § 2º, inc. II e 40, § 2º, inc. II) quanto a Lei no 10.520/02 (art. 3º, inc. III) exigem a elaboração do orçamento estimado para a identificação precisa dos valores praticados no mercado para objeto similar ao pretendido pela Administração.

Todavia, nenhum desses diplomas legais determina como deve ser realizada essa estimativa, razão pela qual, a Administração, habitualmente, se vale de três orçamentos solicitados a fornecedores que atuam no ramo da contratação. Essa prática decorre da praxe administrativa e da orientação consolidada na jurisprudência por alguns órgãos de controle.

Em 2013, a orientação da Corte de Contas Federal demonstrava seguir outro rumo. No Acórdão no 868/2013 - Plenário, o Min. Relator concluiu que "para a estimativa do preço a ser contratado, é necessário consultar as fontes de pesquisa que sejam capazes de representar o mercado" ou seja, o "decisium" reconheceu, em certa medida, a insuficiência da pesquisa de preços realizada, unicamente, com base nos orçamentos fornecidos pela iniciativa privada.

Na mesma ocasião, o relator indicou alguns exemplos de fontes alternativas de pesquisa, se valendo do Voto proferido no Acórdão no 2.170/2007 - Plenário: "Esse conjunto de preços ao qual me referi como "cesta de preços aceitáveis" pode ser oriundo, por exemplo, de pesquisas junto a fornecedores, valores adjudicados em licitações de órgãos públicos - inclusive aqueles constantes no Comprasnet -, valores registrados em atas de SRP, entre outras fontes disponíveis tanto para os gestores como para os órgãos de controle - a exemplo de compras/contratações realizadas por corporações privadas em condições idênticas ou semelhantes àquelas da Administração Pública -, desde que, com relação a qualquer das fontes utilizadas, sejam expurgados os valores que, manifestamente, não representem a realidade do mercado".

Segundo o TCU, o que se espera, portanto, é que a pesquisa de preços seja realizada com amplitude suficiente (Acórdão TCU 2637/2015-P), proporcional ao risco da compra, privilegiando a diretriz emanada pelo art. 15 da Lei de Licitações, a fim de que o balizamento seja fundamentado nos preços praticados pela Administração Pública.

Nesse sentido, somente quando não for possível obter preços referenciais nos sistemas oficiais é que a pesquisa pode se limitar a cotações de fornecedores (Acórdão TCU 2.531/2011-P).

No Parecer no 12/2014/CPLC/DEPCONSU/PGF, a AGU reconheceu que até então havia uma lacuna normativa, pela ausência de regulamento a respeito da pesquisa de preços, sendo comum a jurisprudência indicar a necessidade de cotação com pelo menos três fornecedores.

Contudo, a IN no 05/2014 supriu essa lacuna, alterando o paradigma da metodologia, com o intuito de desburocratizar o procedimento da pesquisa de preços. Para a AGU, "os entendimentos anteriores à [IN] encontram-se superados, devendo o Administrador observar a nova sistemática".

O próprio TCU, no Acórdão 4.575/2014-2C, já recomendou a aplicação da IN no 05/2014.

E esta Instrução Normativa prevê a possibilidade de usar apenas um dos parâmetros para estimar o preço de referência, quando a fonte da informação for o sistema de compras do Governo Federal, o Comprasnet. Se baseada no Comprasnet, a pesquisa pode se limitar a um único preço.

É juridicamente viável a eleição de apenas um dos parâmetros para a formação do preço estimado da contratação, conforme estabelecido pelo artigo 2º da IN no 05/2014-SLT/MP, restando, portanto, superada a lacuna legislativa no tocante a metodologia utilizada para a formação do preço estimado (Parecer no 12/2014/CPLC/DEPCONSU/PGF/AGU)

Os órgãos de controle tem demonstrado grande preocupação quando o assunto é a pesquisa de preços para elaboração de orçamento estimativo da licitação, de forma a refletir os valores de mercado.

A realidade não se mostra diversa quando o assunto é tratado no âmbito da Administração Pública



Municipal, onde os orçamentos são elaborados e fornecidos por potenciais licitantes da localidade e que por muitas vezes possuem interesse direto em participar daquele certame, o que torna a confiabilidade do orçamento frágil e duvidosa.

É nessa linha que o TCU, o Tribunal de Contas de Mato Grosso e recentemente o Tribunal de Contas dos Municípios do Estado do Ceará - TCM, vem modificando o entendimento já pacificado, para adotar uma nova postura na busca pela elaboração de uma estimativa de preços que assegure credibilidade aos valores pesquisados.

É certo que a razão para a obtenção de "no mínimo, 03 (três) propostas válidas" adveio exclusivamente do entendimento reiterado pelo TCU de forma que poderia se mostrar razoável e adequada à época de seu surgimento, entretanto, a realidade das aquisições públicas tem imposto modificações de forma a buscar aceitável confiabilidade nos preços pesquisados.

Partindo dessa visão é que os órgãos de controle deverão considerar que a quantidade de orçamentos deverá dar lugar a qualidade da pesquisa de preço praticada no âmbito da Administração Pública, por meio de ações de treinamento e capacitação dos servidores para formação da estimativa de preços, bem como pela utilização das diversas fontes de consulta.

Nesse norte, a jurisprudência do TCU vem implantando o conceito de que a pesquisa de preço, como forma de alcançar a seleção da proposta mais vantajosa para a Administração Pública, deverá utilizar outras fontes de informação para analisar os valores praticados no mercado:

Acórdão 1445/2015 Plenário

Licitação. Orçamento estimativo. Fontes de pesquisa.

Na elaboração do orçamento estimativo de licitação, bem como na demonstração da vantajosidade de eventual prorrogação de contrato, devem ser **utilizadas fontes diversificadas de pesquisa de preços**. Devem ser priorizadas **consultas ao Portal de Compras Governamentais e a contratações similares de outros entes públicos**, em detrimento de pesquisas com fornecedores, publicadas em mídias especializadas ou em sites eletrônicos especializados ou de domínio amplo, cuja adoção deve ser tida como prática subsidiária.

Da mesma forma, o TCE/MT – Tribunal de Contas do Estado do Mato Grosso, em outras oportunidades apresentou entendimento quanto à fragilidade da utilização única dos 03 (três) orçamentos na elaboração da pesquisa de preço, impondo como condicionante à Administração a necessidade de utilização de outras fontes no balizamento de preços:

274. É obrigatória a realização de cotação de preços nos casos de contratação direta?

Sim. Nos processos de inexigibilidade e dispensa de licitação, deve - se justificar o preço, nos termos do art. 26 da Lei no 8.666/1993, por meio de pesquisa de preços praticados no âmbito dos órgãos e entidades da Administração Pública, pelos preços fixados por órgão oficial competente, ou, ainda, por aqueles constantes de sistemas de registro de preços.

O balizamento também pode ser efetuado por meio de pesquisa de preços com, no mínimo, três propostas válidas para justificar a compatibilidade do preço oferecido pelo fornecedor com aquele vigente no mercado, desde que conjugado com as demais fontes de informação (3a Edição da orientação "Perguntas frequentes e respostas aos fiscalizados").

Evoluindo no entendimento estampado na jurisprudência o TCM/CE – Tribunal de Contas dos Municípios





do Estado do Ceará no Processo de natureza normativa/consultiva no 2013.FOR.CON.03741/13, apresentou entendimento quanto a legalidade das pesquisas de preços via internet, o que demonstra a fragilidade da pesquisa única com três fornecedores, impondo à administração pública a utilização de outras fontes:

Nas cotações/orçamentos retirados da INTERNET deverão constar os endereços eletrônicos do qual foram retirados, caracterização completa das empresas consultadas (endereço completo, acompanhado de telefones existentes), a fim de resguardar a transparência e legalidade dos procedimentos administrativos, indicação dos valores praticados de maneira fundamentada e detalhada, não deverá ser admitida a cotação que apresente preços simbólicos, irrisórios ou de valor zero, incompatíveis com os preços de mercado, data e local de expedição, deverá informar o prazo limite e ainda caberá ao fornecedor submeter-se às normas da Lei de Licitações.

Assim, no âmbito do Tribunal de Contas da união a pesquisa de preço em fontes que possam demonstrar os preços reais de mercado, vem ganhando força como meio de evitar possíveis prejuízos na ocorrência de sobrepreço ou superfaturamento:

Licitação. Aquisição de medicamentos. Preços de referência.

1. As compras públicas de medicamentos devem ser balizadas pelos preços praticados no âmbito dos órgãos e entidades da administração pública (art. 15, V, da Lei no 8.666/93), tendo por fim a **adequação da estimativa de preços aos praticados no mercado, sob pena de a Administração incorrer em superfaturamento de preços com prejuízo ao erário.**

2. Nas aquisições de medicamentos a Administração deve observar ainda os preços máximos e critérios fixados pela Câmara de Regulação do Mercado de Medicamentos (CMED/Anvisa), além de utilizar como referência os preços praticados no âmbito da administração pública.

Portanto, fica patente que a pesquisa de preços de referência nas aquisições públicas deve adotar amplitude e rigor metodológico proporcionais à materialidade da contratação e aos riscos envolvidos, não podendo se restringir à obtenção de três orçamentos junto a potenciais fornecedores, mas deve considerar o conjunto de preços aceitáveis: preços praticados na Administração Pública, como fonte prioritária.

Diante do exposto, apresentamos nossa pesquisa de preços obtida no(s) endereço(s) eletrônico(s): <http://www.comprasgovernamentais.gov.br/>

PIQUET CARNEIRO / CE, 18 DE MAIO DE 2023

VINICIUS DE PADUA RICARTE LUCENA

Responsável Pela Pesquisa De Preços

